
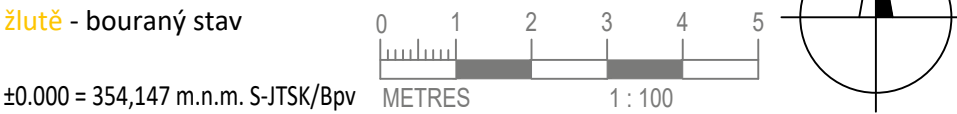



POZN.
- demolice střechy pouze v části vyznačené (v části nad ŽB skeletem bude provedena až ve fázi provádění stavebních prací)
- skladba střechy a stěn je uvedena na výkrese řezu

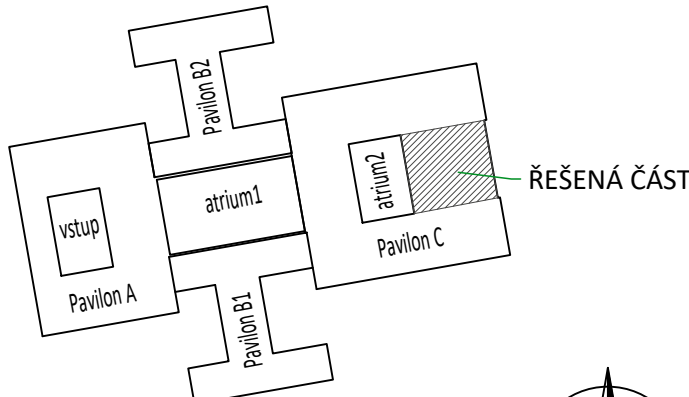

Investor:	MĚSTSKÁ ČÁST PRAHA 6 ČS. ARMÁDY 23, 160 52 PRAHA 6 zastoupená: SNEO a.s., NAD ALEJÍ 1876/2, 162 00 PRAHA 6				
Místo stavby:	ZŠ DĚDINA ŽUKOVSKÉHO 580, 161 00 PRAHA 6 K.Ú.: LIBOČ (729795) P.Č. 1063/2, 1063/3, 1061/179, 1762, 1763		DIGITRONIC CZ s. r. o. Šimkova 904, 500 03 Hradec Králové www.digitronic.cz, tiz@digitronic.cz		
Hlavní projektant:	Ing. MICHAEL MARTIN	Zodp. projektant:	Ing. MICHAEL MARTIN	Stupeň PD: Dokumentace bouracích prací	
Vypracoval:	Ing. MICHAEL MARTIN		Datum:	02/2025	
Část:	Architektonicko-stavební část	Zakázka číslo:	5262	Revize:	00
Alce:	ZŠ DĚDINA - NÁSTAVBA - PROJEKTOVÁ A INŽENÝRSKÁ ČINNOST			Paré:	Formát: A1
Obsah:				Měřítko: 1:100	
PŮDORYS STŘECHY					D.1.1.04