


Půdorys bytu - stávající stav

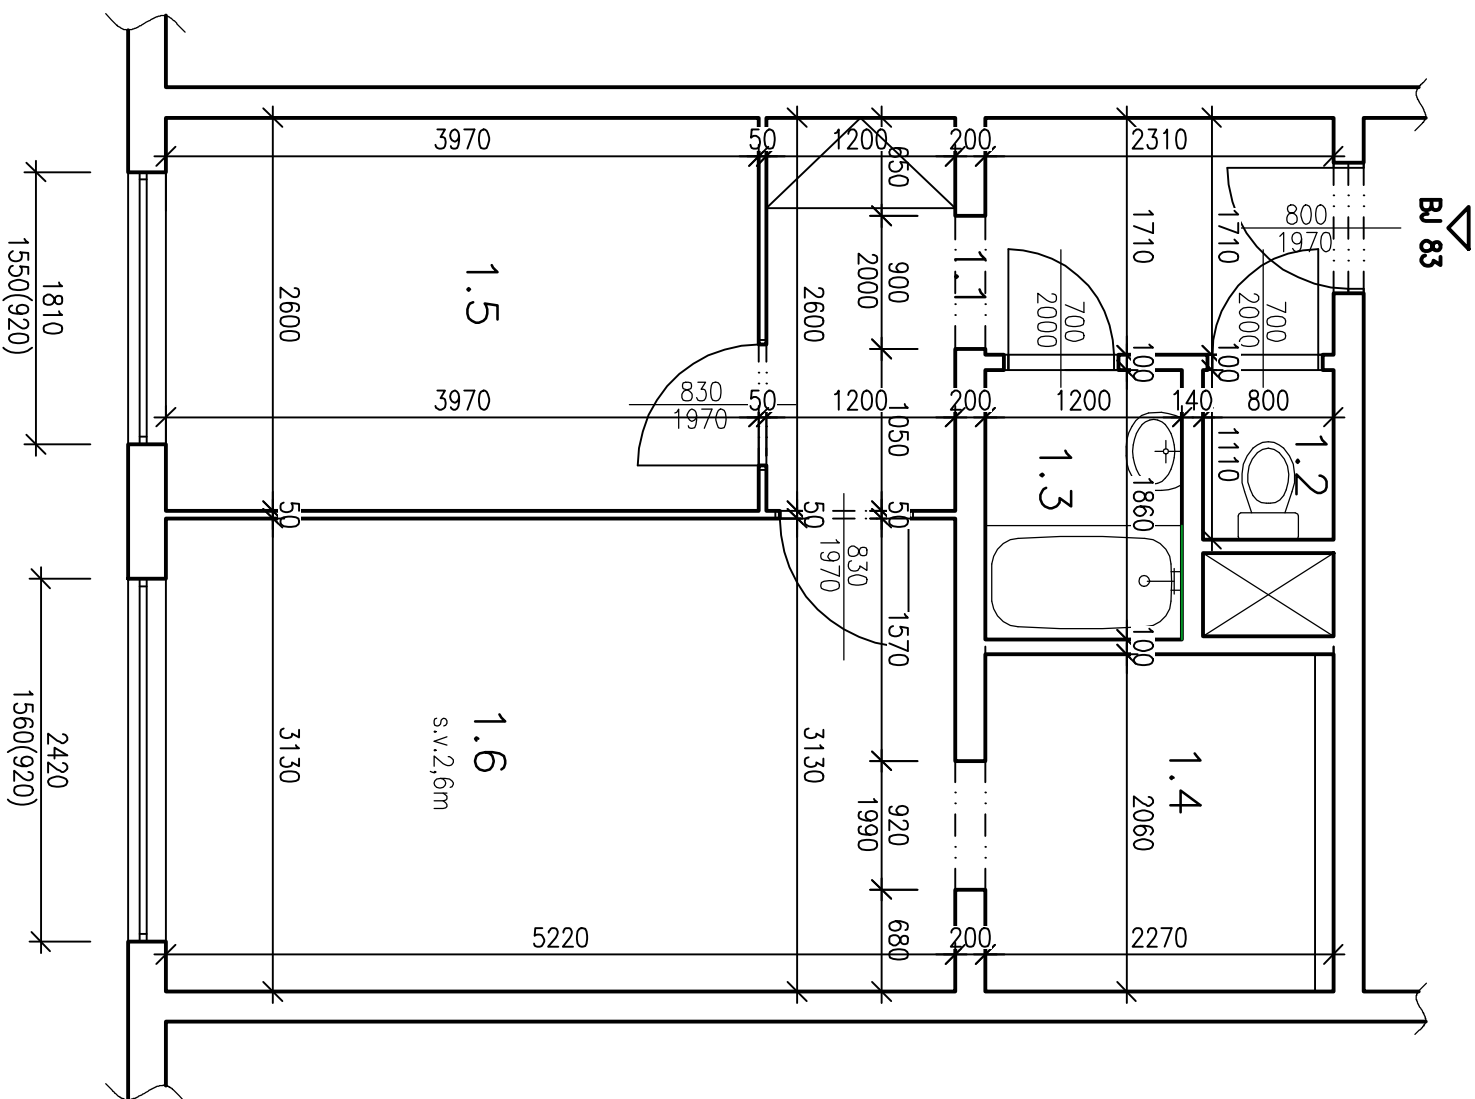

LEGENDA MÍSTNOSTÍ:

ČÍSL.	NÁZEV MÍSTNOSTI	PLOCHA (m ²)
1.1	Chodba	7,07
1.2	WC	0,88
1.3	Koupelna	2,23
1.4	Kuchyně	4,73
1.5	Pokoj	10,32
1.6	Pokoj	16,33

LEGENDA BAREVNÉHO ZNAČENÍ

- STÁVAJÍCÍ KONSTRUKCE
- BOURANÉ (ODSTRAŇOVANÉ) KONSTRUKCE

zodpovědný projektant	Ing. Ladislav Konečný
vyracoval	Ing. Lukáš Luža
umístění stavby	Ruzyně – parc. č. 844/x
stavebník	Městská část Praha 6, Čs. armády 601/23, Bubeneč, 16000 Praha 6

Rekonstrukce BJ č. 83, 8.NP

U Valu 844/1, Praha 6

D.1.1 – Architektonicko – stavební část

Stupeň PD: pro stavební řízení

Půdorys – stávající stav

TSP GROUP s.r.o
Španielova 1274/40, 16300 Praha
IČO: 24318515, DIČ: CZ24318515
lkonecny@lkonecny.cz

formát 2xA4

datum 01/2025

číslo zakázky 2025–003–01

měřítko 1:50 výřez 01