



PŮDORYS MÍSTNOST Č.109 C

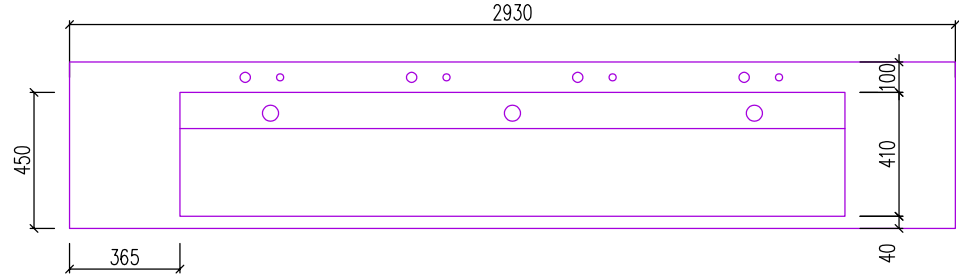

PŮDORYS MÍSTNOST Č.206 C

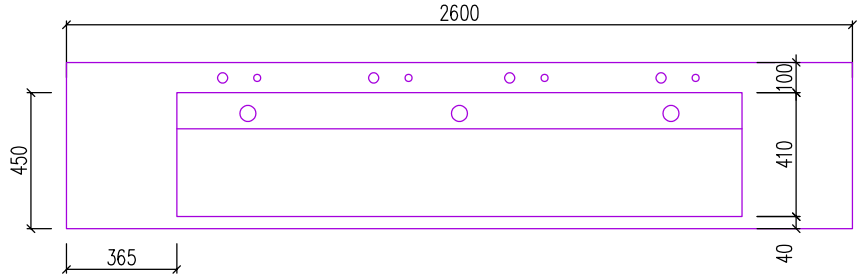


POZNÁMKY

UMYVADLO NA TOALETY PŘED TĚLOCVIČNOU M. Č. 109 C:

POPIS:

MATERIÁL UMĚLÝ MRAMOR, VÝROBEK TYPU VARIANT O ROZMĚRECH 2930 × 551 MM, BARVA ALPSKÁ BÍLÁ MAT. 1× ŽLAB AT3 DESKY, TLOUŠŤKA DESKY MIN. 18 MM, MONTÁŽ DO NIKY, ZADNÍ A BOČNÍ KANTY 50 MM, PŘEDNÍ ČELO VÝŠKY 150 MM. VYBAVENO 4× OTVOREM PRO BATERII A 4× OTVOREM PRO DÁVKOVAČ MÝDLA. DODÁVKA ZAHRNUJE INTEGROVANÉ DÁVKOVAČE MÝDLA V POČTU 4 KS. SOUČÁSTÍ JE BEZPEČNOSTNÍ PŘEPAD. SOUČÁSTÍ DODÁVKY JE ROVNĚŽ SADA KONZOLÍ PRO UKOTVENÍ UMYVADLA DO ZDI. REFERENČNÍ VÝROBEK MRAMORIT.

SCHÉMA

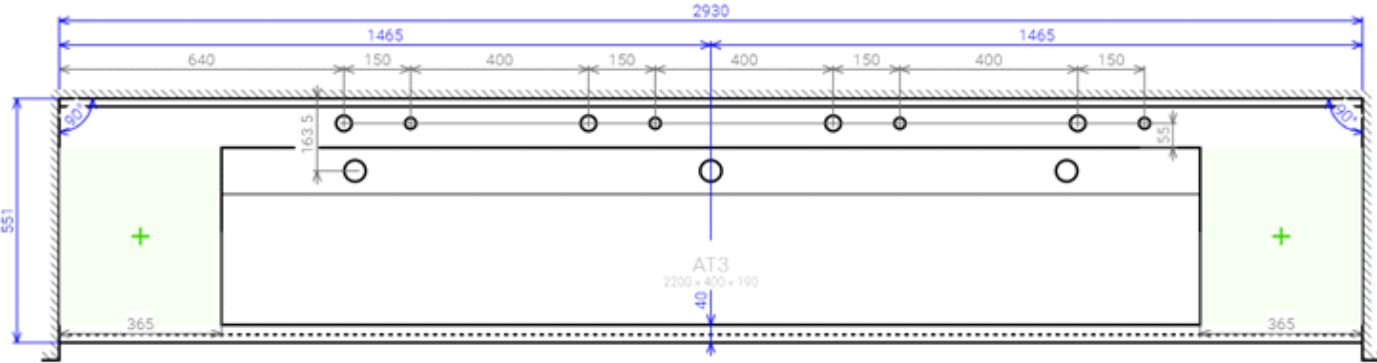


UMYVADLO U TŘÍD M. Č. 206 C:

POPIS:

MATERIÁL UMĚLÝ MRAMOR, VÝROBEK TYPU VARIANT O ROZMĚRECH 2600 × 551 MM, BARVA ALPSKÁ BÍLÁ MAT. 1× ŽLAB AT3 DESKY, TLOUŠŤKA DESKY MIN. 18 MM, MONTÁŽ DO PROSTORU, ZADNÍ KANT 50 MM, PŘEDNÍ A BOČNÍ ČELA VÝŠKY 150 MM. VYBAVENO 4× OTVOREM PRO BATERII A 4× OTVOREM PRO DÁVKOVAČ MÝDLA. DODÁVKA ZAHRNUJE INTEGROVANÉ DÁVKOVAČE MÝDLA V POČTU 4 KS. SOUČÁSTÍ JE BEZPEČNOSTNÍ PŘEPAD. SOUČÁSTÍ DODÁVKY JE ROVNĚŽ SADA KONZOLÍ PRO UKOTVENÍ UMYVADLA DO ZDI. REFERENČNÍ VÝROBEK MRAMORIT.

SCHÉMA

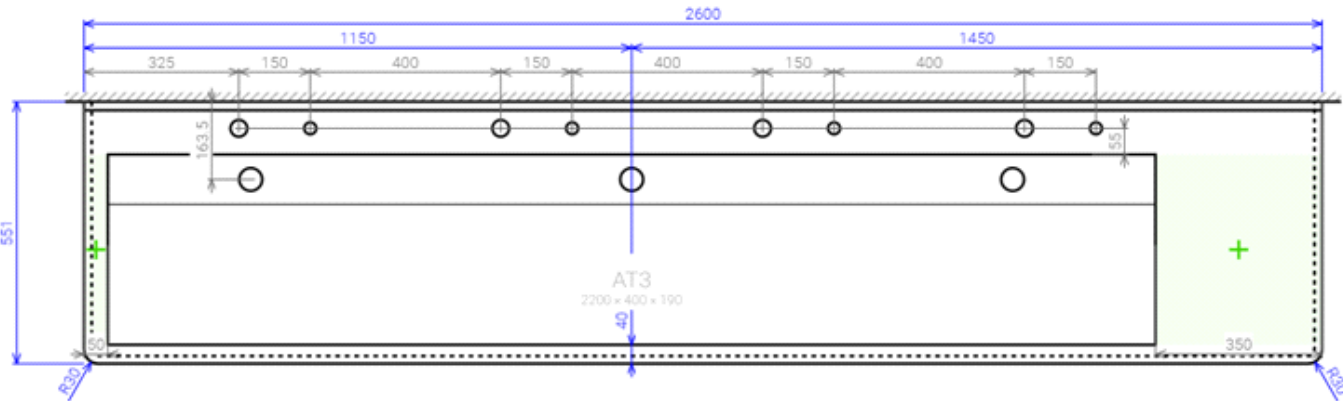


BATERIE

STOJÁNKOVÁ PÁKOVÁ BATERIE UMYVADLOVÁ S KERAMICKOU KARTUŠÍ CHROMOVANÁ MASIVNÍ BEZ VÝPUSTI PRO VYSOKOU ZÁTĚŽ SE ZÁRUKOU MIN. 5 LET, VÝŠKA 13 CM, RAMÍNKO VE VÝŠCE 6,1 CM, DÉLKA RAMÍNKA 11,4 CM

TATO DOKUMENTACE JE VE STUPNI DOKUMENTACE PRO PROVEDNÍ STAVBY A NENAHRADUJE VÝROBNÍ ANI DÍLENSKOU DOKUMENTACI

KONKRÉTNÍ ROZMĚRY DOŘEŠIT A UPŘESNIT PŘED REALIZACÍ DLE SKUTEČNOSTI NA STAVBĚ

Investor:		MĚSTSKÁ ČÁST PRAHA 6 ČS. ARMÁDY 23, 160 52 PRAHA 6 zastoupená: SNEO a.s., NAD ALEJÍ 1876/2, 162 00 PRAHA 6		<div></div> <div>DIGITRONIC CZ s. r. o. Šimkova 904, 500 03 Hradec Králové www.digitronic.cz, office@digitronic.cz</div>		
Místo stavby:		ZŠ DĚDINA ŽUKOVSKÉHO 580, 161 00 PRAHA 6 K.Ú.: LIBOC (729795) P.Č. 1063/2, 1063/3, 1061/179, 1762, 1763				
Hlavní projektant:		ING. JAN DINGA	Zodp. projektant:	ING. JAN DINGA	Stupeň PD: DPS	
Vyracoval:		LENKA HORÁČKOVÁ			Datum: 03/2025	
Část:		INTERIÉR			Zakázka číslo: 25-5262	
Revize:		-				
Akce:		ZŠ DĚDINA - NÁSTAVBA - PROJEKTOVÁ A INŽENÝRSKÁ ČINNOST			Paré:	Formát: A4x3
					Měřítko: 1:25	
Obsah:		J.50 MRAMORITOVÁ UMYVADLA			Číslo výkresu	D.1.5.19 A,B