


TABULKA MÍSTNOSTÍ		
Č.M.	OČEL MÍSTNOSTI	PLOCHA m ²
1.01	VSTUPNÍ HALA	25,2
1.02	KANCELÁŘ	13,5
1.03	KLUBOVNA	86,7
1.04	KIOSEK	14,6
1.05	PŘÍRUČNÍ SKLAD	3,5
1.06	CHODBA ZAZEMÍ	5,1
1.07	ÚKLID PŘEDSÍŇ WC	4,1
1.08	WC ZAM.	1,5
1.09	ŠATNA KIOSKU DENNÍ MÍSTNOST	8,9
1.10	CHODBA 1	18,7
1.11	ÚKLID. KOMORA 1	2,6
1.12	WC ŽENY PŘEDSÍŇ	12,1
1.13	WC ŽENY 1	1,5
1.14	WC ŽENY 2	1,5
1.15	WC ŽENY INV.	3,9
1.16	WC MUŽI INV.	3,9
1.17	WC MUŽI PŘEDSÍŇ	10,8
1.18	WC MUŽI PISOÁRY	5,3
1.19	WC MUŽI 1	1,5
1.20	WC MUŽI 2	1,5
1.21	ŠATNA 6	10,0
1.22	SPRCHA 3	5,5
1.23	DENNÍ MÍSTNOST SPRACE	8,8
1.24	KOTELNA	14,8
1.25	PELETY-SÍLO	11,9
1.26	SKLAD 1	7,6
1.27	SKLAD 2	15,7
1.28	SKLAD 3	9,4
1.29	TERASA 1	170,0
1.30	ZAPRAŽÍ	2,8

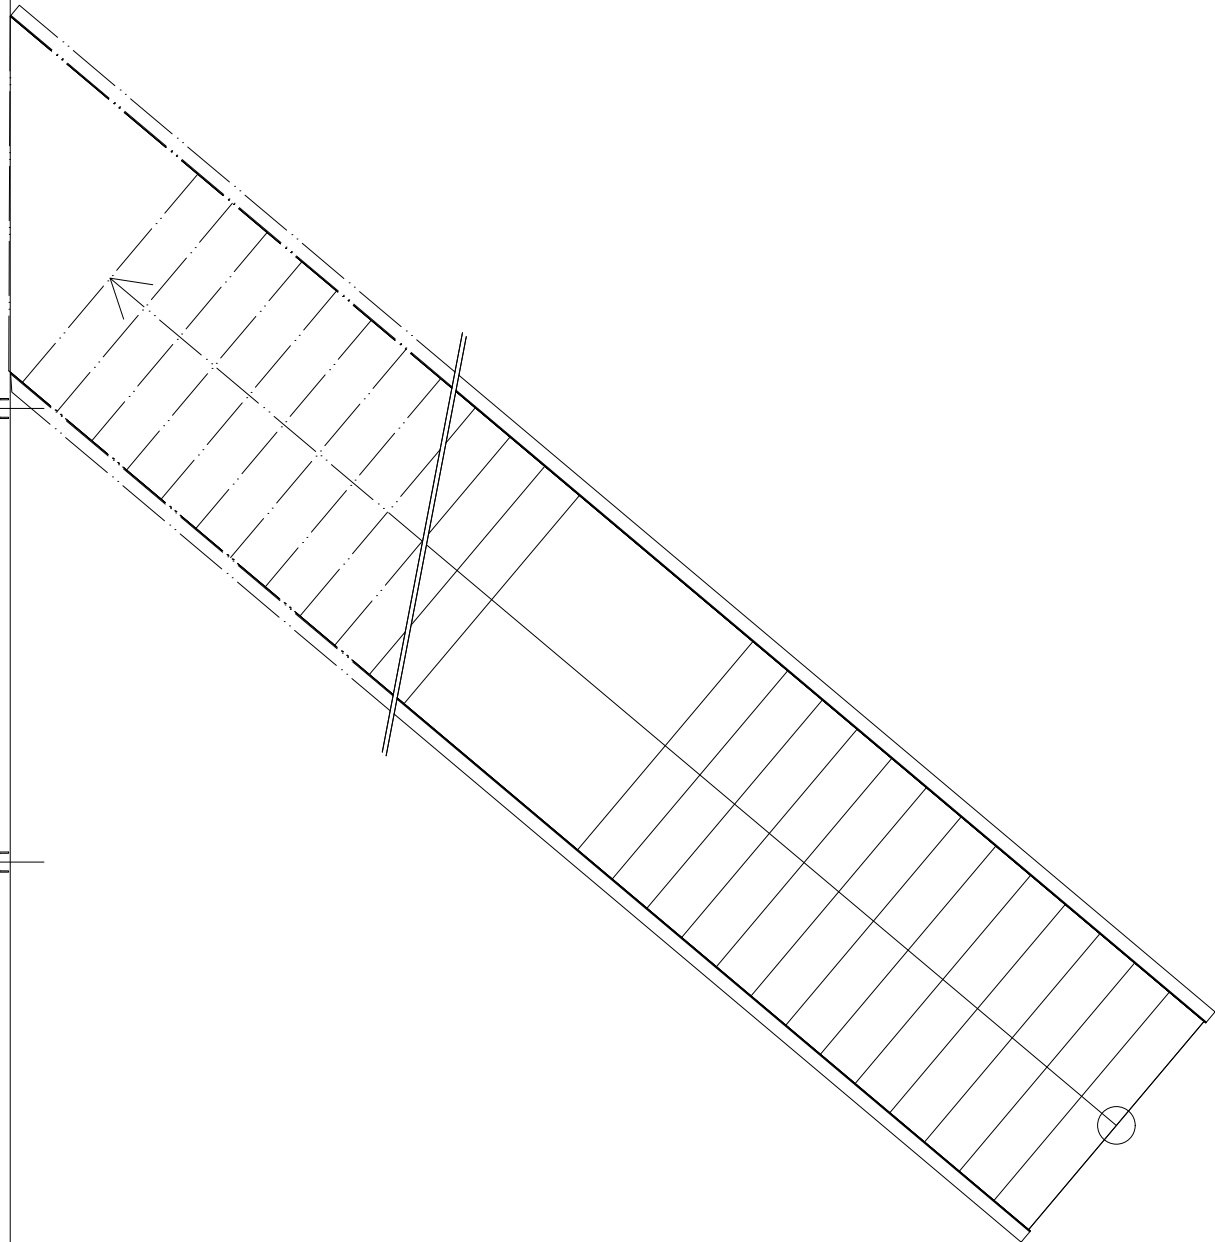

LEGENDA :

- ROZVOD STUDENÉ VODY
- ROZVOD TEPLÉ VODY
- ROZVOD CÍRKULACE TEPLÉ VODY
- ROZVOD POŽÁRNÍ VODY
- ROZVOD UŽITKOVÉ VODY

- V VODOVODNÍ SVISLÉ POTRUBÍ
- H POŽÁRNÍ SVISLÉ POTRUBÍ

- WC ZÁCHODOVÁ MÍSA
- WCi ZÁCHODOVÁ MÍSA INVALIDE
- U UMÝVADLO
- Ui UMÝVADLO INVALIDE
- S SPRCHA
- Vl VÝLETKA
- Pz PISOÁROVÁ MUŠLE
- PH POŽÁRNÍ HYDRANT

UPOZORNĚNÍ :

PŘESNÉ UMÍSTĚNÍ VÝVODŮ PRO TECHNOLOGICKÉ ZAŘÍZENÍ GASTROPROVOZU PROVĚST PODLE PROJEKTU TECHNOLOGIE GASTRO. PŘÍPADNÉ ZAKOTOVÁNÍ VÝVODŮ KE STAVEBNÍ KONSTRUKCI V PROJEKTU ZTI JE POUZE PŘEBLIŽNÉ.

SOUŘADNICOVÝ SYSTÉM: S-JTSK, výškový systém – Bpv

GENERÁLNÍ PROJEKTANT: SPORTOVNÍ PROJEKTY – IČO: 27 06 06 59				<div>SPORTOVNÍ PROJEKTY</div> <div>SPOL.S R.O. SOKOLOVSKÁ 809 PRAHA 6</div>	
AUTORI: ING.ARCH. V. DROBNÝ ING.ARCH. P. ŠUMA					
INVESTOR: MĚSTSKÁ ČÁST PRAHA 6, ČESKOSLOVENSKÉ ARMÁDY 23 160 52 PRAHA 6, IČO: 00063703					
PROJEKTANT ČÁSTI		VYPRACOVAL	KONTROLA	PROJEKTANT ČÁSTI	
ING. Z.SADILEK		ING. Z.SADILEK	ING. Z.SADILEK	ING. ZDĚNEK SADILEK H ROKLIM 170, 252 62 ROKLIMSKÉ TEL: 492 179 981 e-mail: gdrobny@sportovni.cz	
ANKE		REKONSTRUKCE A MODERNIZACE FOTBALOVÉHO HRISTE SK UNION BŘEVNOV, PRAHA 6		DOKUMENTACE DPS	
ČÁST		SO-03 OBJEKT ZAZEMÍ FOTBALU SO-03.4 ZTI		MĚŘÍTKO 1:50	
OBSAH PŘÍLOH		VODOVOD – PŮDORYS 1.NP		DATUM 12/2025	
				ČÍSLO KOPIE	
				ČÍSLO PŘÍLOHY	
				SO-03.4.07	
DOKUMENTACE LZE UŽÍVAT POUZE VE SMYSLU PŘÍSLUŠNÉ SMLOUVY O DÍLO, VÝKRES, ČI JEHO ČÁSTI, NEMŮŽE BÝT KOPÍROVÁN NEBO JINAK ZPŮSOBEM ROZŠŘOVÁN POUZE PO PŘEDCHOZÍM SOHLASU					