



PLOTOVÁ ZEĎ 1
POHLED
1:50

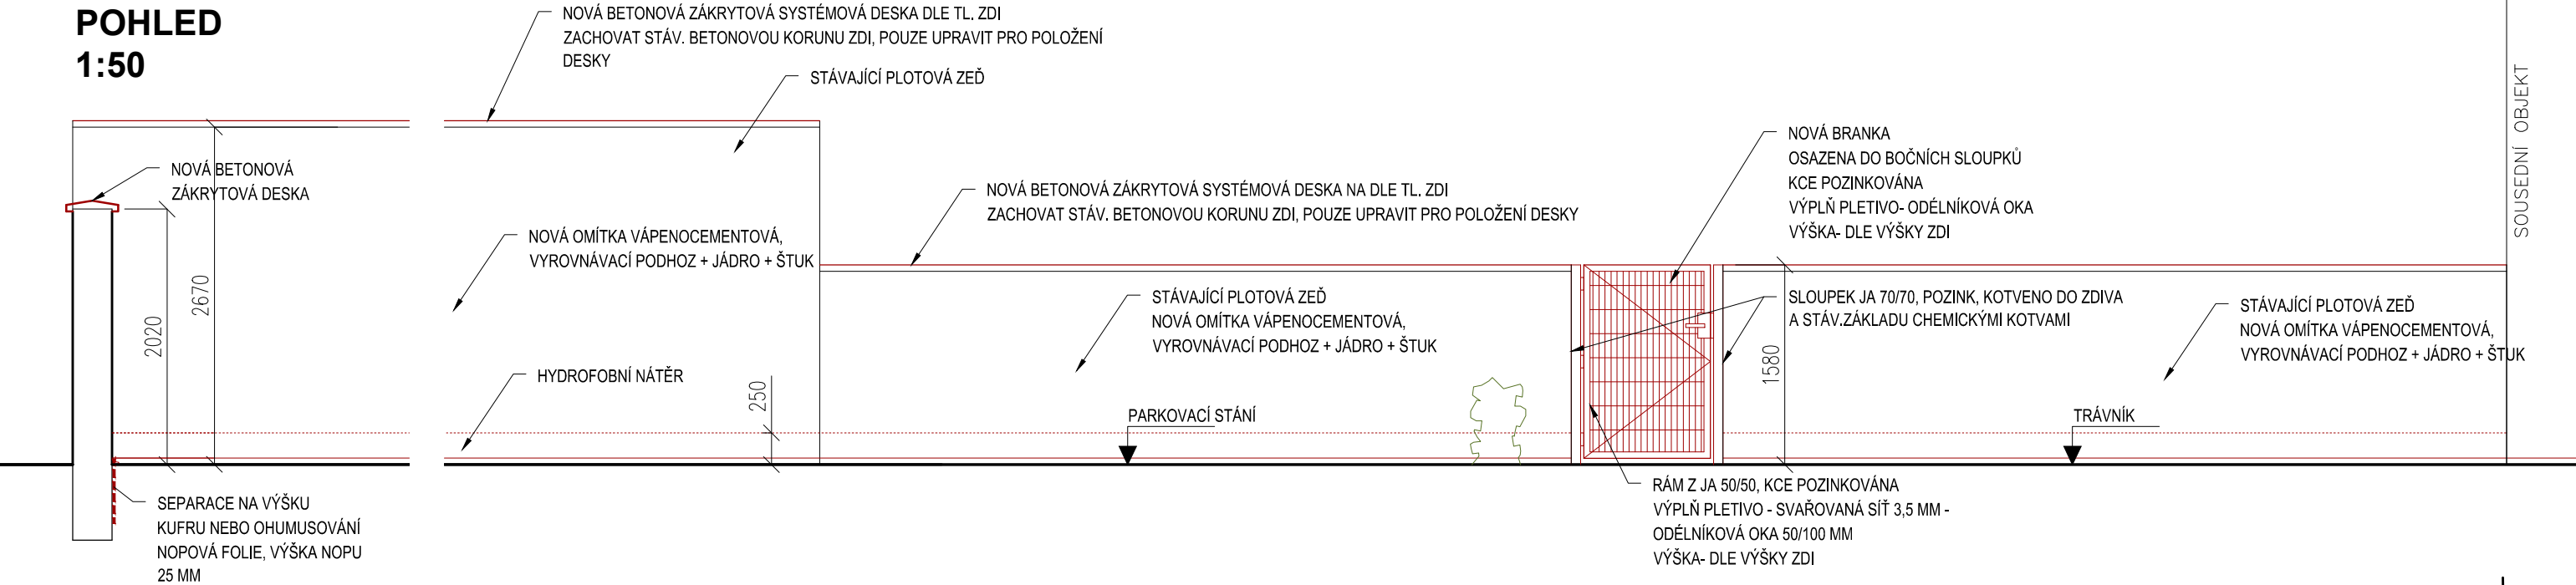

PŮDORYS
1:50

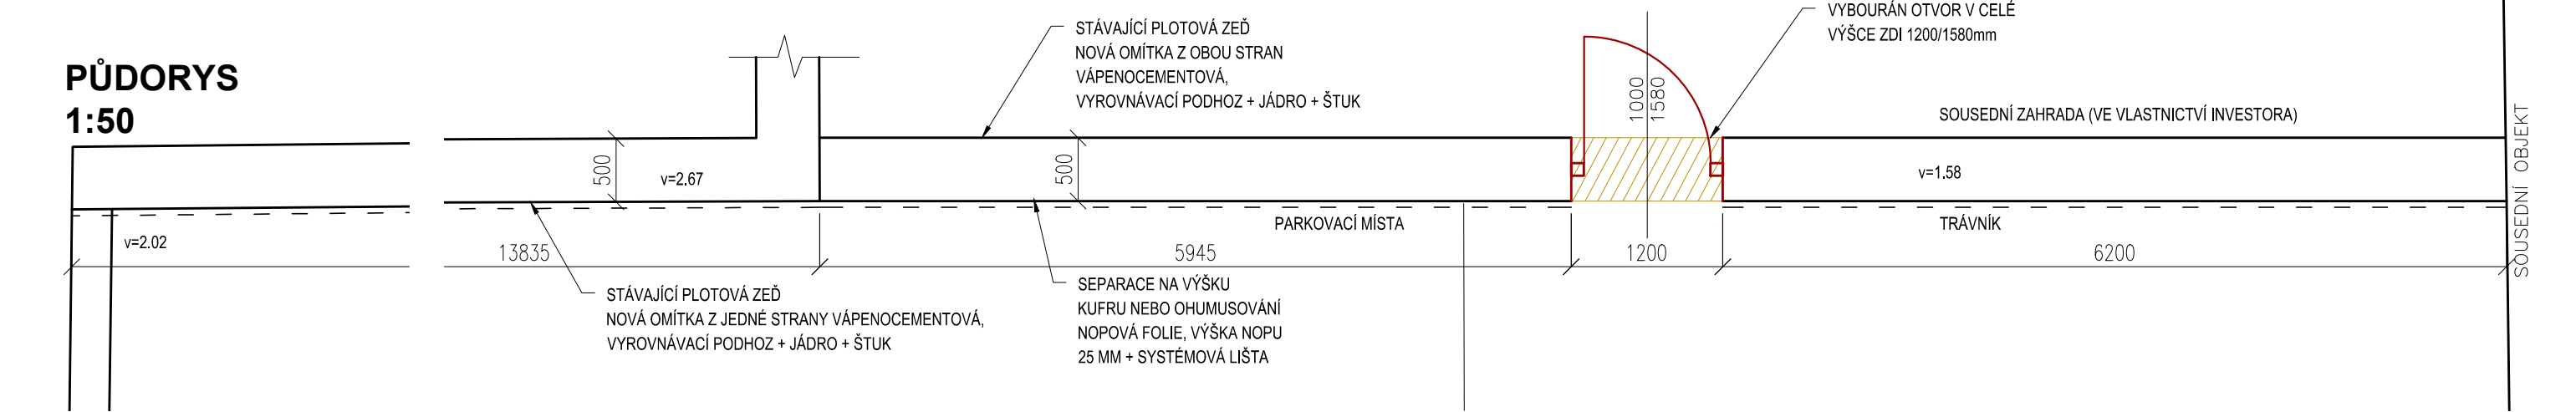

LEGENDA

- STÁVAJÍCÍ KONSTRUKCE
- NAVRŽENÉ KONSTRUKCE
- DEMOLICE- ZBUDOVÁNÍ OTVORU PRO BRANKU

- POZNÁMKA:
- Z PLOTOVÝCH ZDÍ BUDOU SEJMUTY VEŠKERÉ OMÍTKY A ZBYTKY OBKLADŮ
 - BUDOU ZAZDĚNÝ DÍRY A PROSTUPY NEZNÁMÉHO PŮVODU VE ZDECH
 - ZDI BUDOU VYROVNÁNY PODKLADNÍ CEMENTOVOU VRSTVOU A BUDE PROVEDENA VNĚJŠÍ VÁPENOCEMENTOVÁ OMÍTKA, HLADKÁ
 - DO VÝŠKY 250 MM BUDE OPATŘENA TRANSPARENTNÍM HYDROFOBNI NÁTĚREM
 - PLOTOVÁ ZEĎ BUDE V MÍSTĚ PLÁNOVANÉ BRANKY VYBOURÁNA
 - OSTĚNÍ BUDE ZAČIŠTĚNO A NOVĚ OMÍTNUTO
 - BRANKA BUDE OCELOVÁ, UMÍSTĚNÁ DO BOČNÍCH OCELOVÝCH SLOUPKŮ. VÝPLŇ BUDE TVOŘENA PLETIVEM S OBDÉLNÍKOVÝMI OKY
 - BRANKA BUDE OSAŽENA KOVÁNÍM KLIKA-KLIKA S BEZPEČNOSTNÍM ZÁMKEM
 - POVRCHOVÁ ÚPRAVA BRANKY - ŽÁROVÝ POZINK

VEDOUcí PROJEKTU Ing.arch. MICHAL HLAVÁČEK	HLAVNÍ ARCHITEKT Ing.arch. MICHAL HLAVÁČEK	VYPRACOVAL ING. DANIELA MAXOVÁ	<div></div> <div>Vítězné náměstí 2/577, 160 00 Praha 6 Tel.: +420 222 744 300 e-mail: kristina.hlavackova@hlavacek-architekti.cz www.hlavacek-architekti.cz IČO: 259 26 497</div>		
HIP ING. DANIELA MAXOVÁ	ZODPOVĚDNÝ PROJEKTANT Ing.arch. MICHAL HLAVÁČEK	SCHVÁLIL Ing.arch. MICHAL HLAVÁČEK	DATUM 10/2021	ZAKÁZKOVÉ Č. HA.17.01.787	ČÍSLO PARÉ:
<div>STAVEBNÍK Městská část Praha 6 Čs. armády 23, 160 52, Praha 6</div> <div>AKCE ÚPRAVA PLOCHY VE VNITROBLOKU DOMU DR. ZIKMUNDA WINTRA 432/8 Dr. Zikmunda Winttra 432/8, Praha 6, 160 00 Katastrální území: Praha 6 – Bubeneč [730106]</div> <div>OBSAH STAVEBNÍ ÚPRAVY PLOTOVÉ ZDI 1</div>			STUPEŇ DPS	NAHRAZUJE Č. —	
			ČÁST DOKUMENTACE D.1.1	FORMÁT 6x A4	MĚŘÍTKO 1:50
			OBJEKT -	ČÍSLO VÝKRESU	05.a