



PŮDORYS MALÉ TERASY 2.NP
stávající stav

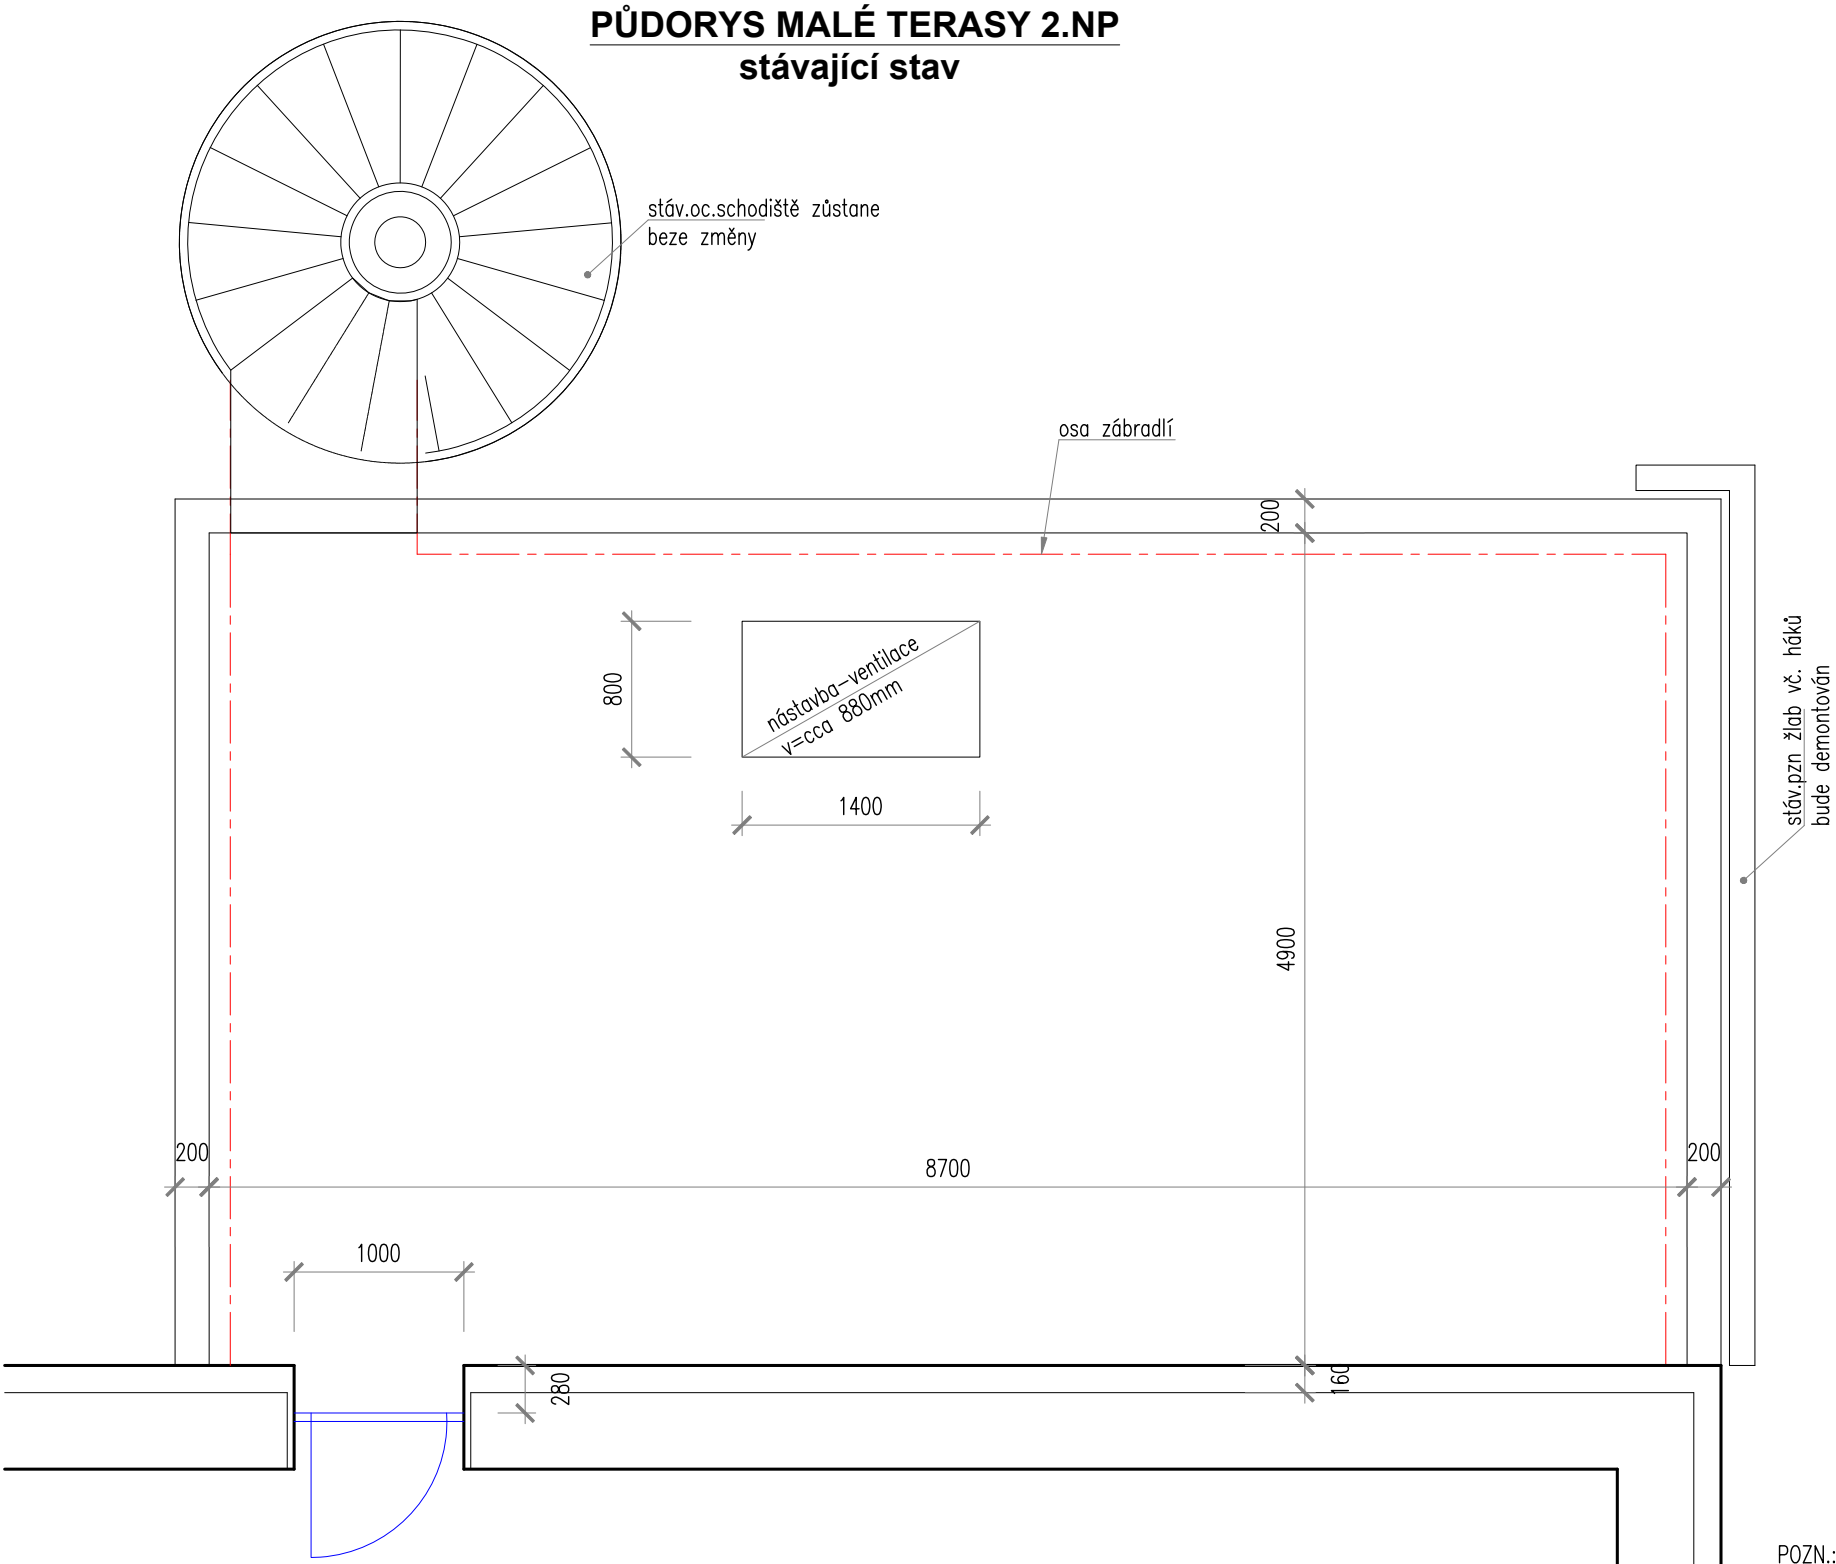

PŮDORYS MALÉ TERASY 2.NP
navrhovaný stav

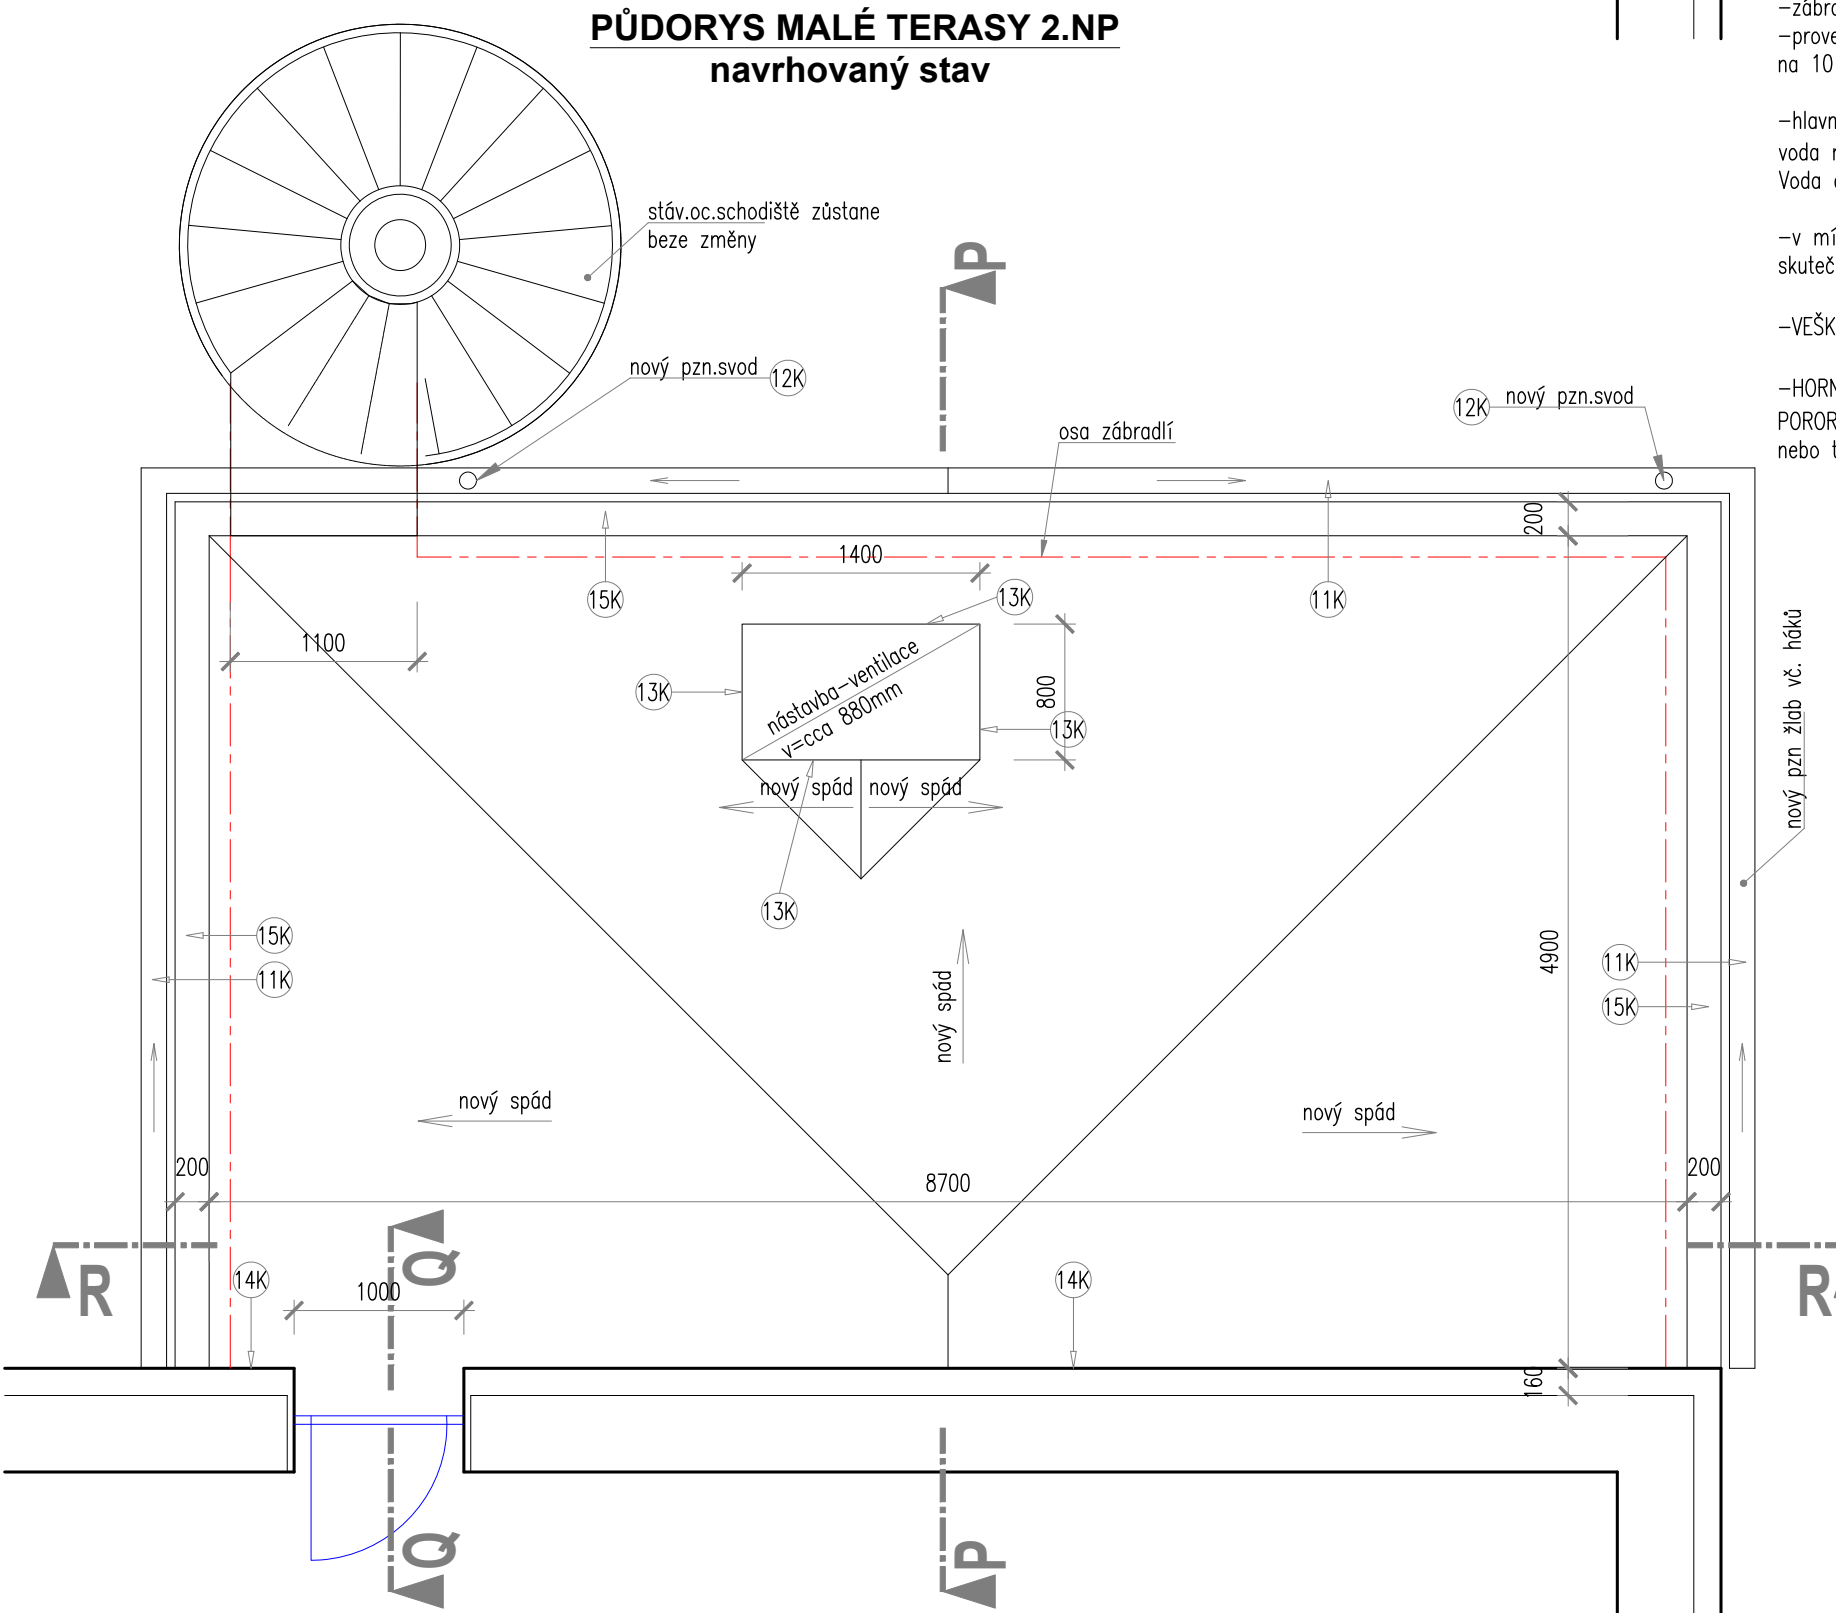


POZN.:
-zábradlí viz. vlastní výkres – provede se nové
-provede se vytažení hydroiz.
na 10 sloupků zábradlí

-hlavní hydroizolace bude natavena na stáv.příčník podesty tak, aby
voda nemohla pod příčníkem (pororoštovou podestou) podtékat.
Voda obteče šířku podesty do stran.

-v místě kontaktu terasy a schodiště bude okapnice upravena podle
skutečného stavu zjištěném po obnovení konstrukce schodiště.

-VEŠKERÉ ROZMĚRY OVĚŘIT NA STAVBĚ!

-HORNÍ HRANA DLAŽBY MUSÍ BÝT VE STEJNÉ ÚROVNI JAKO JE. HORNÍ HRANA
POROROŠTOVÉ PODESTY! Podle toho se upraví bud výška podložek pod dlažbou,
nebo tloušťka XPS pod dlažbou.

INVESTOR: ÚMČ Praha 6 - Odbor školství a kultury		
AKCE: REKONSTRUKCE TERAS MŠ TERRONSKÁ MŠ TERRONSKÁ 20/200, PRAHA 6		
ZODP. PROJEKTANT: Ing. Vít Kocourek	VYPRACOVAL: Ing. Vít Kocourek	MĚŘÍTKO: 1:50
	Prosecká 683/115 190 00 Praha 9 – CZ www.avek.cz Tel.: 723 858 248	DATUM: 02/2024
MALÁ TERASA 2.NP		STUPEŇ: DPS VÝKRES Č.: D1.1.05