


Půdorys 5.NP - stávající stav

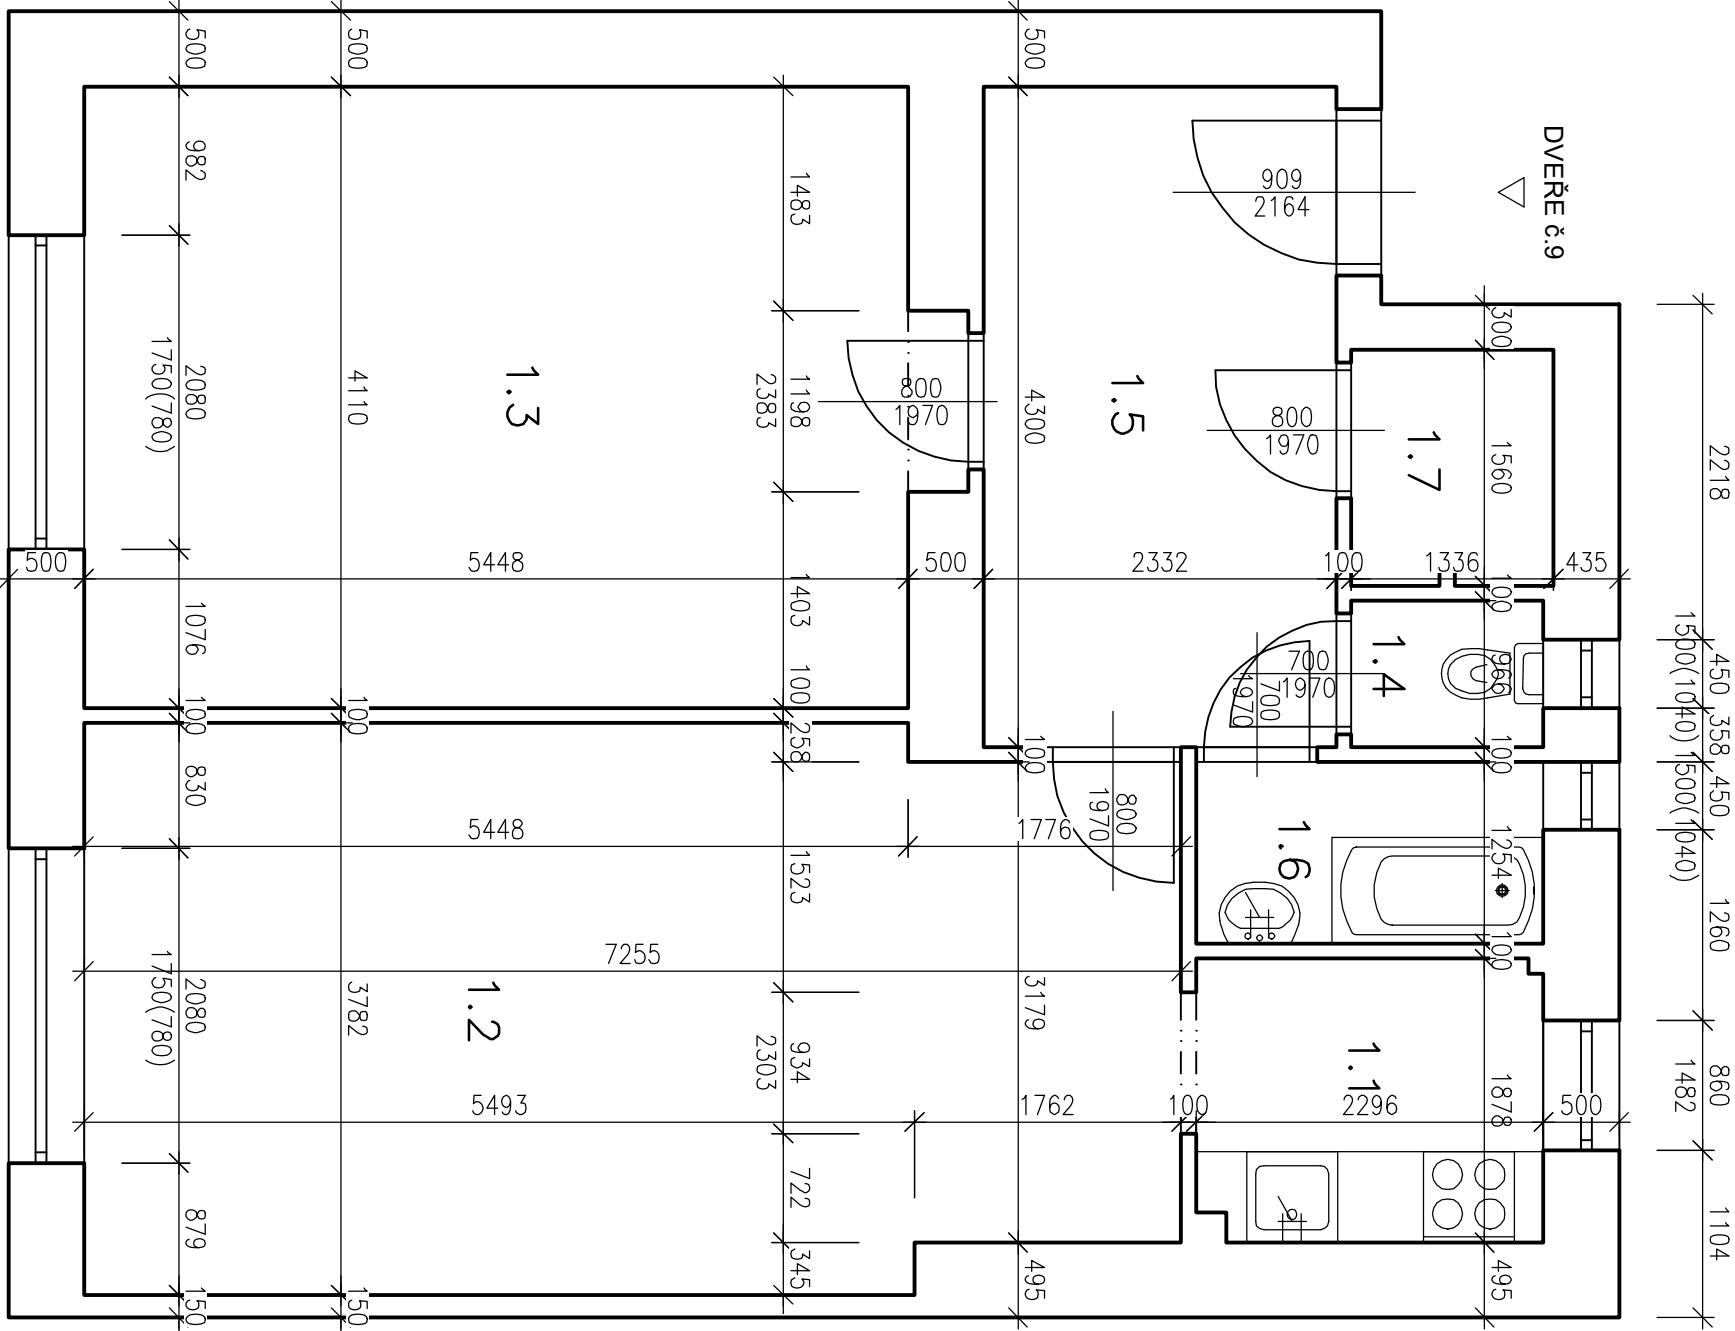

LEGENDA MÍSTNOSTÍ:

ČÍSŁ.	NÁZEV MÍSTNOSTI	PLOCHA (m2)
1.1	Kuchyně	4,26
1.2	Pokoj	22,87
1.3	Ložnice	3,83
1.4	WC	1,22
1.5	Chodba	10,16
1.6	Koupelna	2,76
1.7	Šatna	2,08

zodpovědný projektant	Ing. Ladislav Konečný
vyracoval	Ing. Lukáš Luža
umístění stavby	Praha 6 – Roseveltova 614/36
stavebník	Městská část Praha 6, Čs. armády 601/23, Bubeneč, 16000 Praha 6

Rekonstrukce BJ č.9, 5. patro, dveře č.17
ROOSEVELTOVA 614/36, PRAHA 6

D.1.1 – Architektonicko – stavební část

Stupeň PD: pro stavební řízení

Půdorys bytové jednotky č.9

TSP GROUP s.r.o
Španielova 1274/40, 16300 Praha
IČO: 24318515, DIČ: CZ24318515
lkonecny@lkonecny.cz

formát 2xA4
datum 11/2023

číslo zakázky 2023-018-08

měřítko 1:50
výřez 01