



Místo stavby: OBJEKT VLASTINA

Stavebník: MČ PRAHA 6
ZASTOUPENÁ SNEO, a.s.
NAD ALEJÍ 1876/2, 162 00 Praha 6

Dodavatel PD: ING. ARCH. TOMÁŠ KLANC
ELIÁŠOVA 466 / 26, 160 00 PRAHA 6 - BUBENEČ
TELEFON: +420 777 100 811
E-MAIL: TOMAS@KLANC.CZ

Část PD: **ARCHITEKTONICKO STAVEBNÍ ŘEŠENÍ**



Stupeň PD: PROVÁDĚCÍ
DOKUMENTACE

Vypracoval: ING. ARCH. TOMÁŠ KLANC
TELEFON: 777 100 811

Měřitko: Datum: 3 / 2024

Číslo výkresu: _____ Paré: _____

ARCHITEKTONICKO STAVEBNÍ ŘEŠENÍ

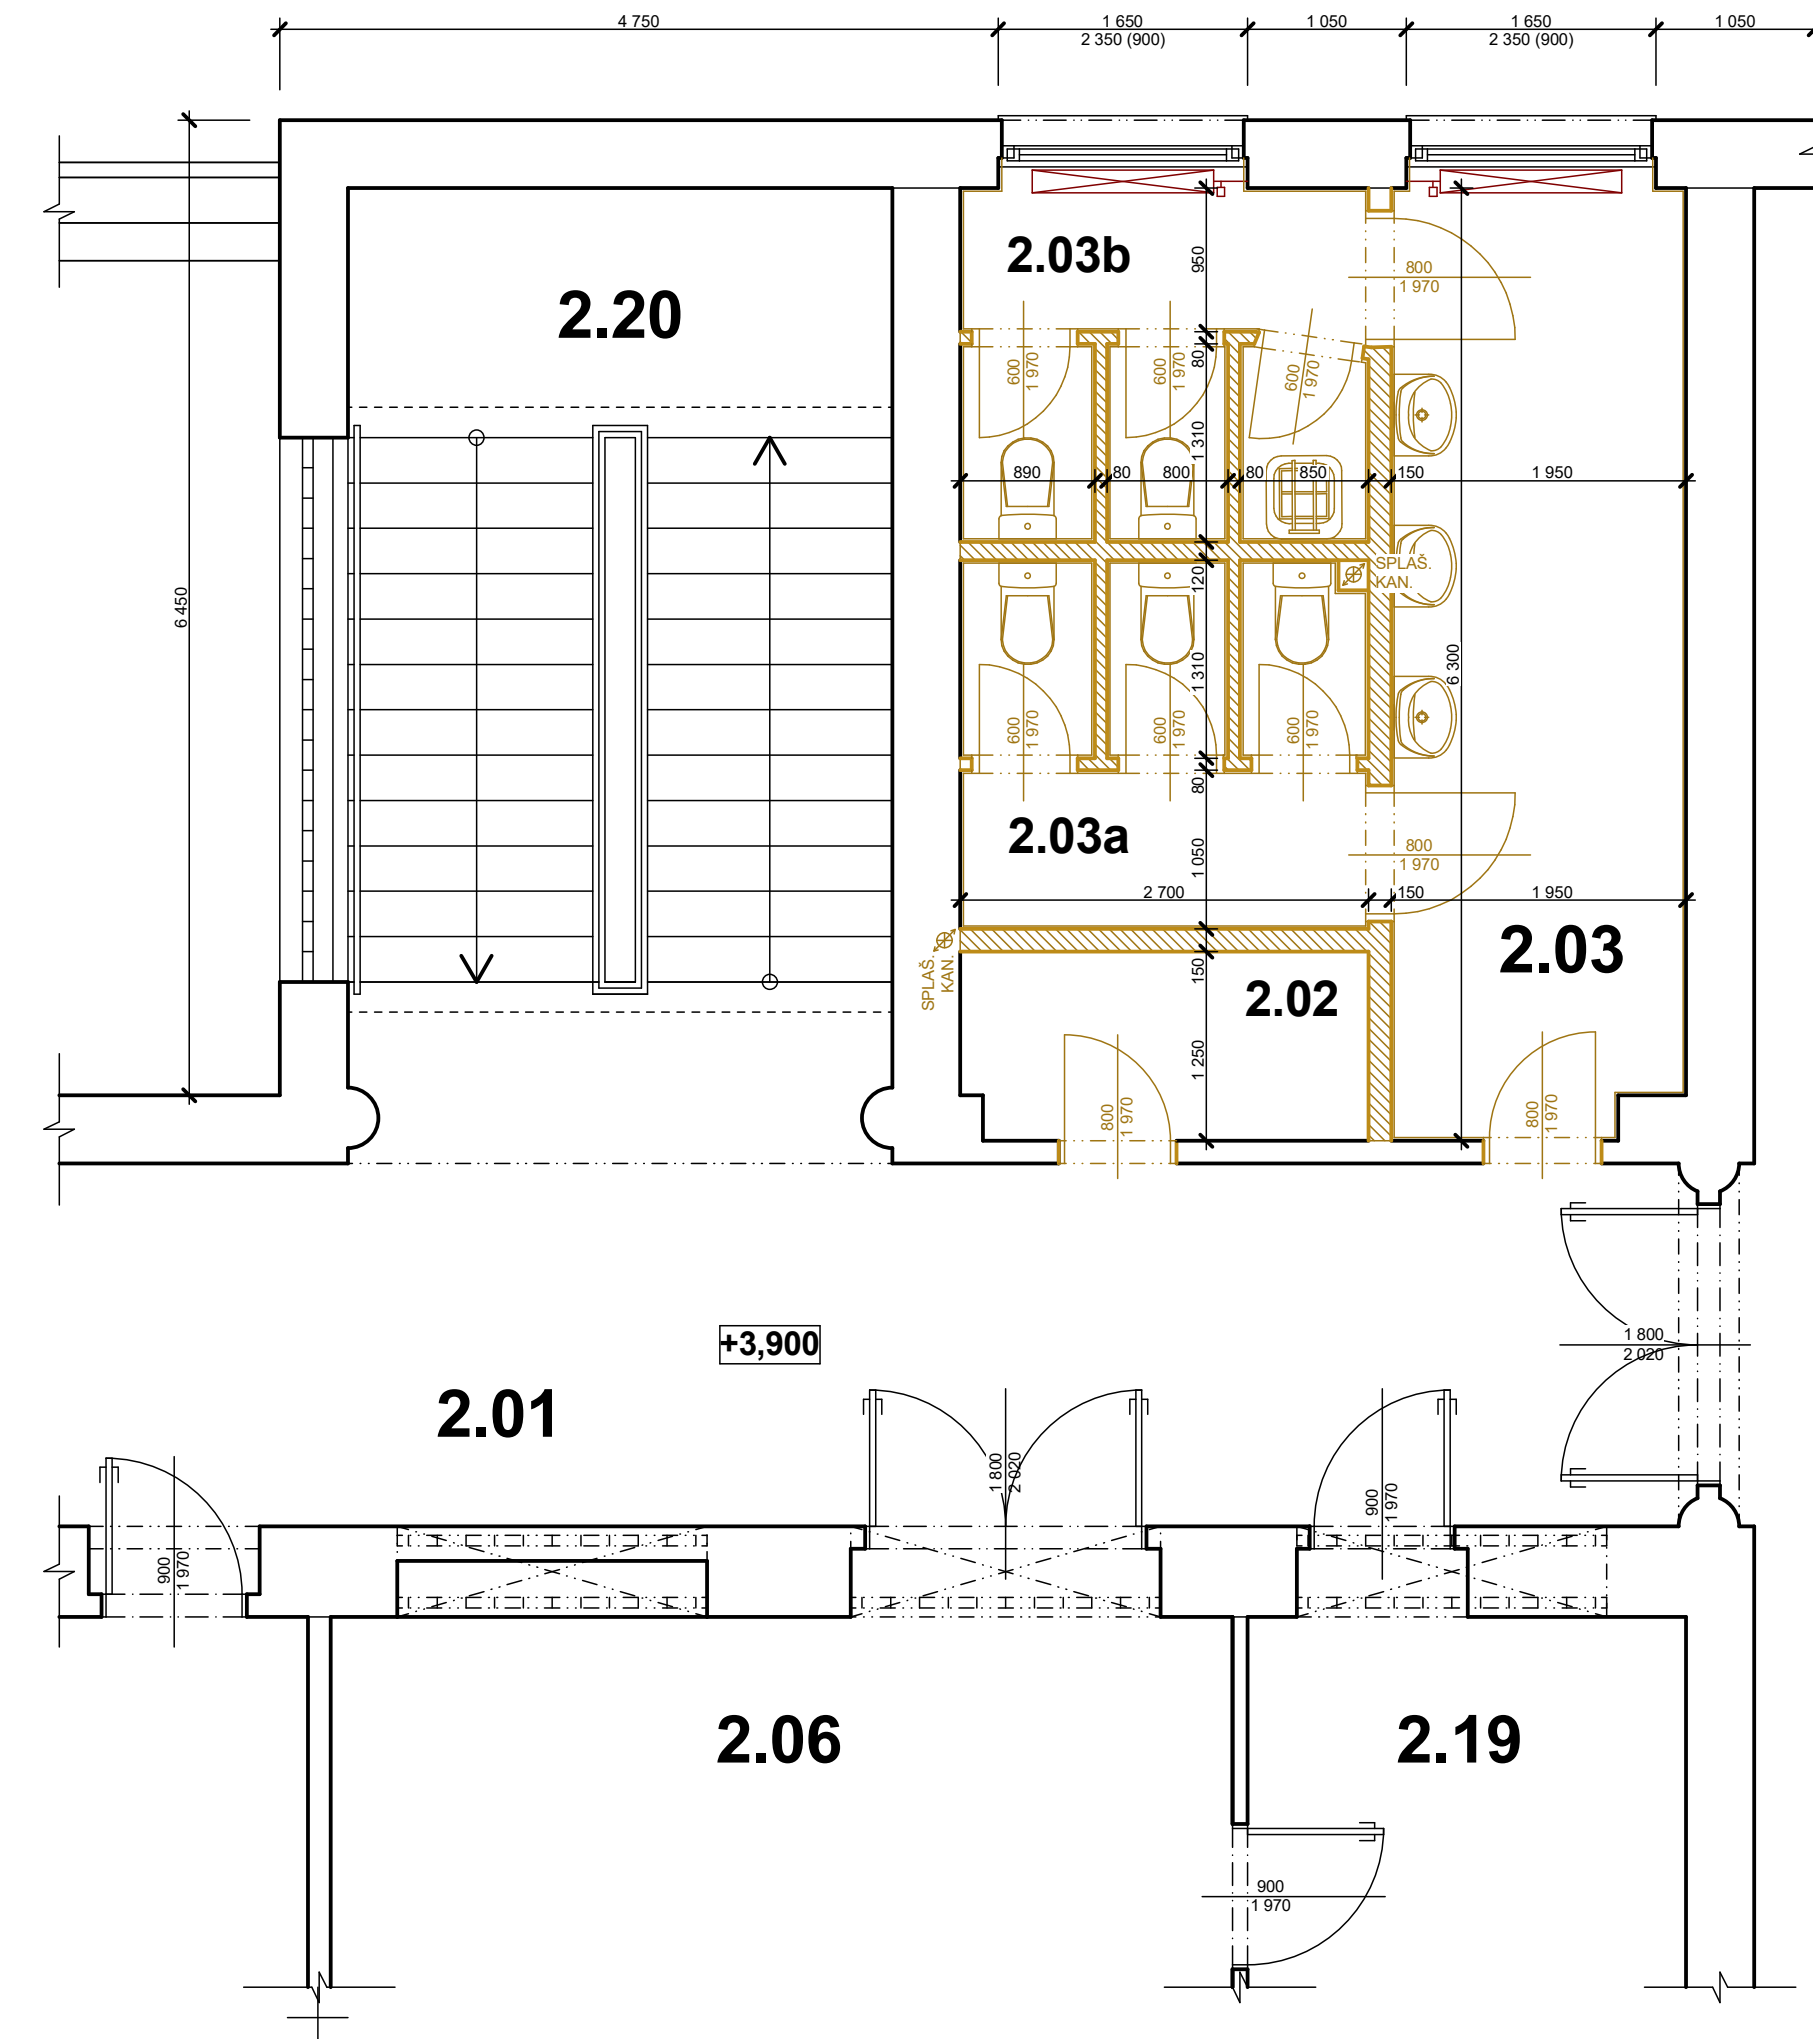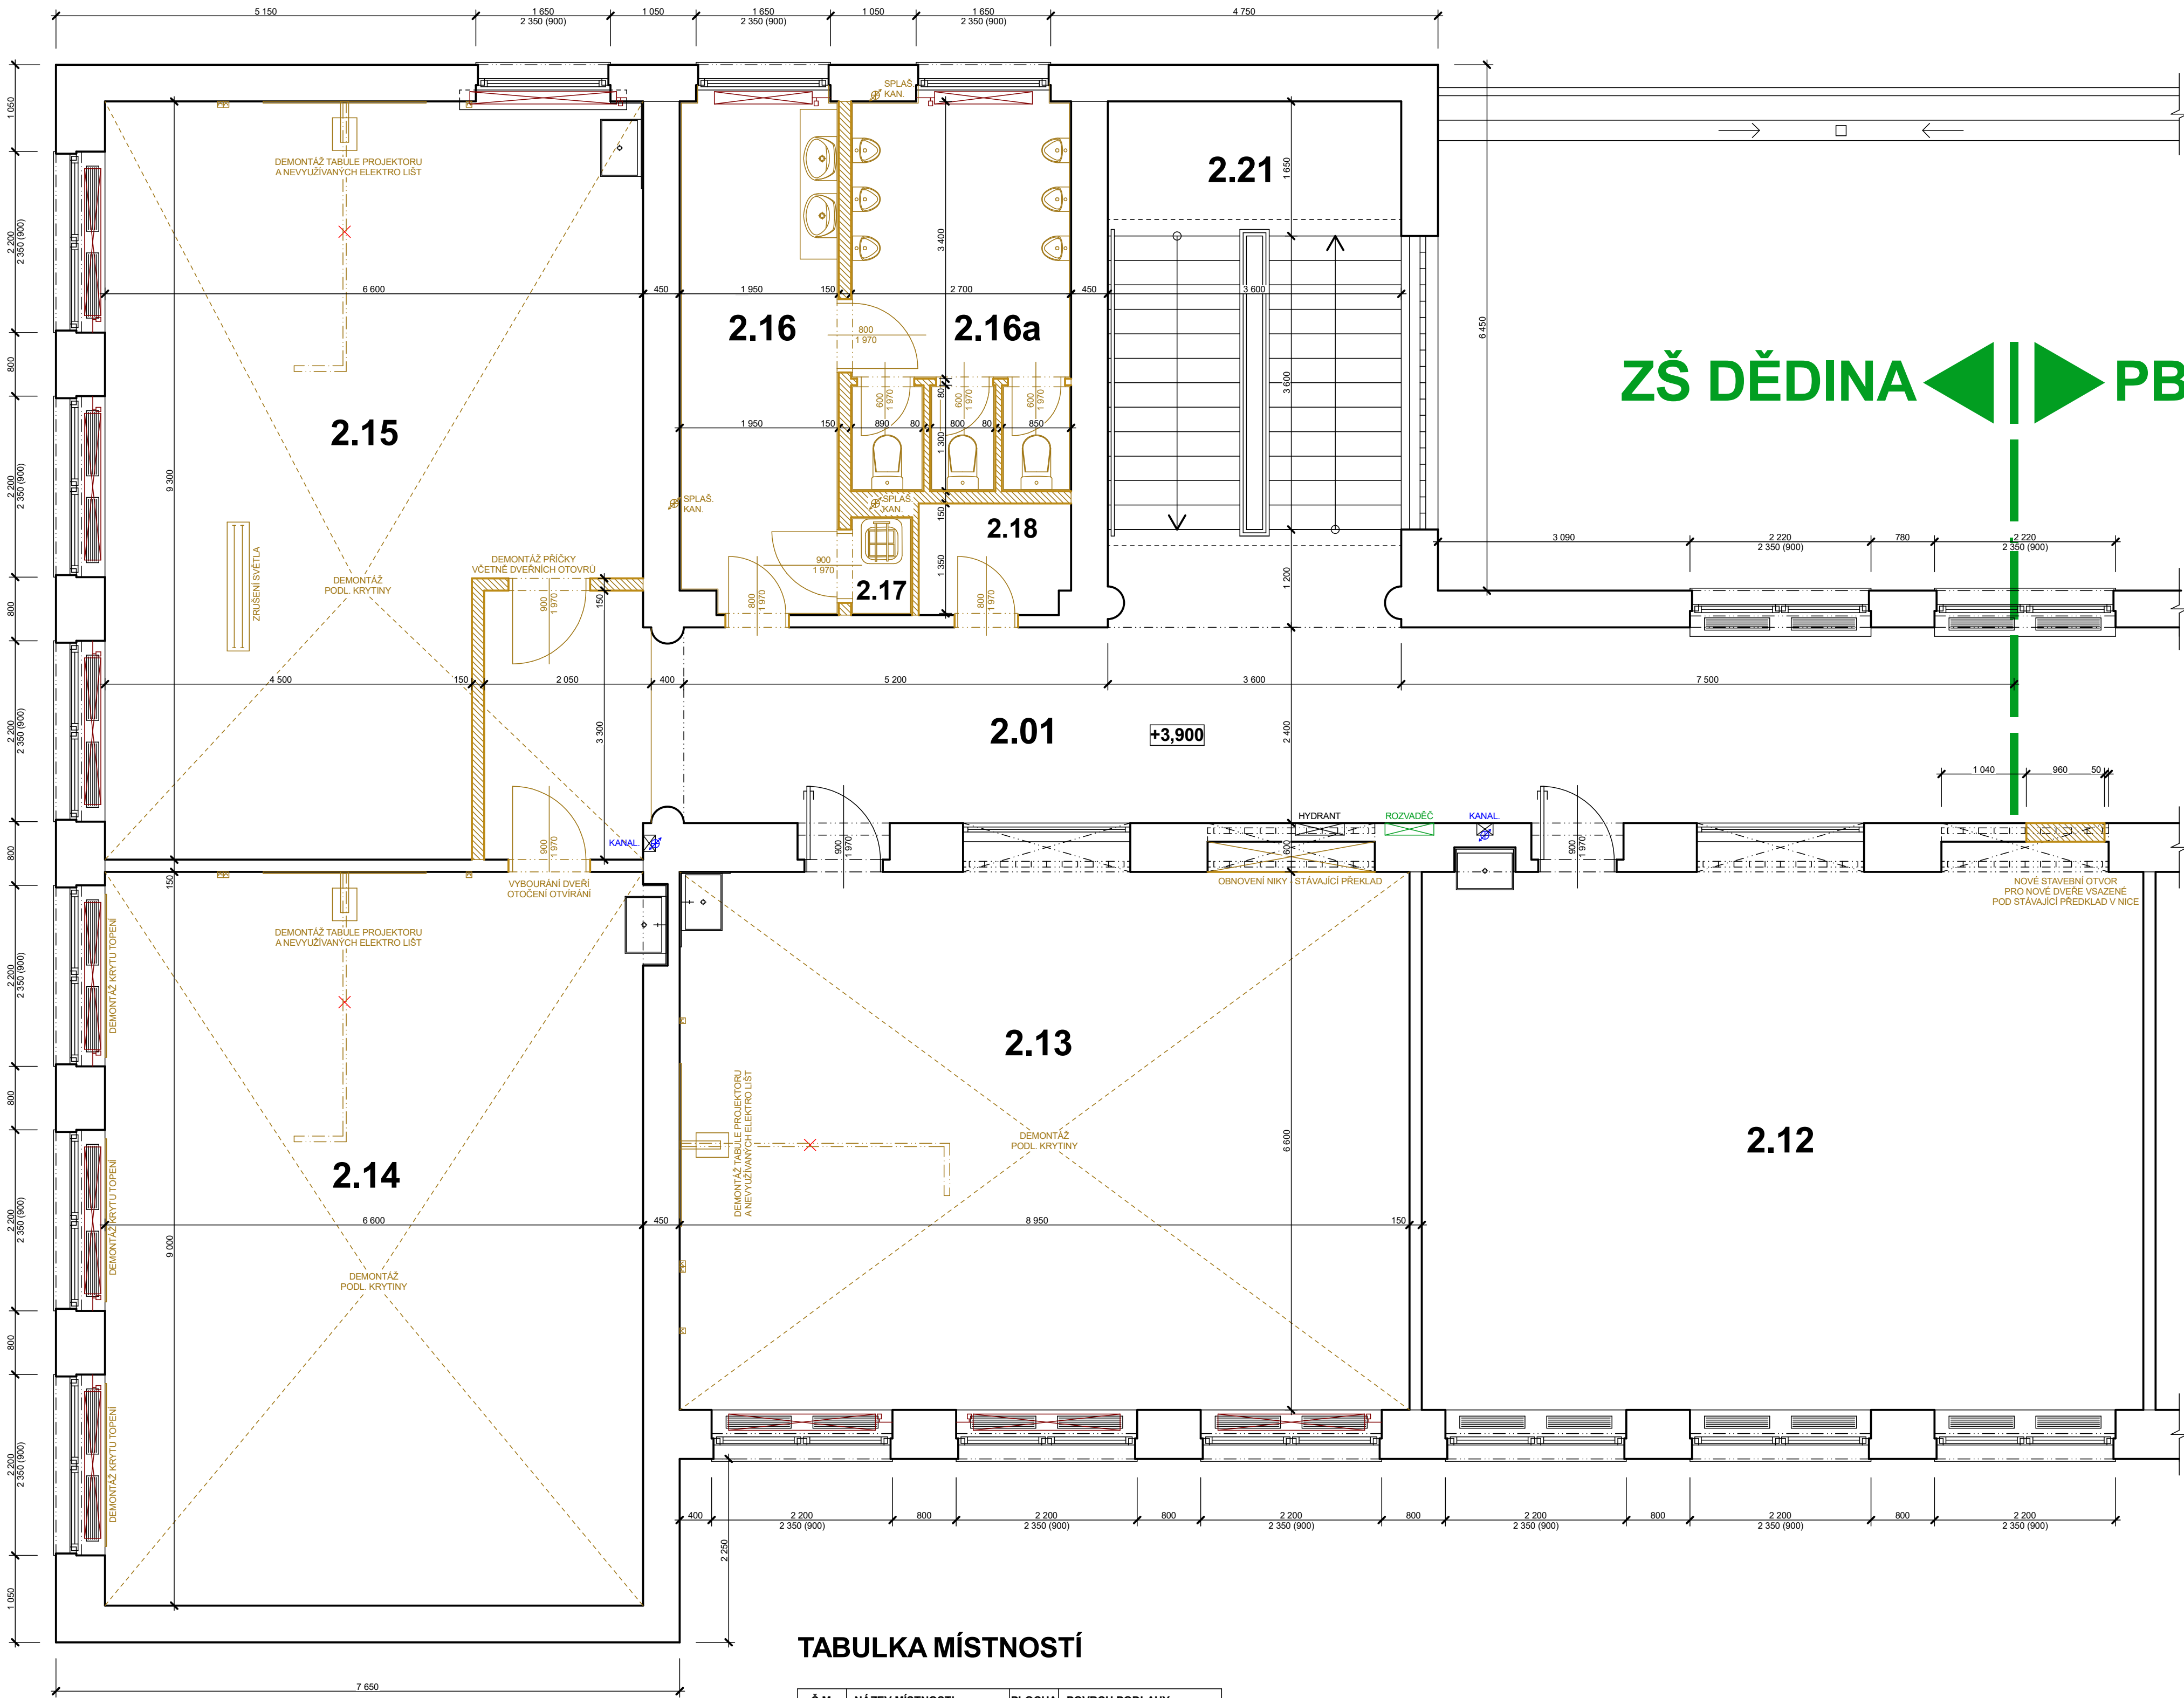


LEGENDA MATERIÁLŮ:

- STÁVAJÍCÍ ZDVO
- ODSTRANĚNÉ KONSTRUKCE VYBOURÁVKY NIK A STAVEBNÍCH OTVORŮ
- ODSTRANĚNÍ PODLAHOVÝCH KRYTIN APOD.

TABULKA MÍSTNOSTÍ

Č.M.	NÁZEV MÍSTNOSTI	PLOCHA	POVRCH PODLAHY
2.01	CHODBA BEZ SCHODIŠTĚ ČÁST SOUČASTI STAVBY	51,7	LINO
2.02	SKLAD	3,3	KERAMICKÁ DLAŽBA
2.03	WC DÍVKY	15,1	KERAMICKÁ DLAŽBA
2.03a	WC DÍVKY	6,6	KERAMICKÁ DLAŽBA
2.03b	WC DÍVKY	6,3	KERAMICKÁ DLAŽBA
2.12	UČEBNA	58,4	LINO
2.13	UČEBNA	59,1	LINO
2.14	UČEBNA	59,4	LINO
2.15	UČEBNA	54,1	LINO
2.16	WC CHLAPCI	12,3	KERAMICKÁ DLAŽBA
2.16a	WC CHLAPCI	12,3	KERAMICKÁ DLAŽBA
2.17	ÚKLID	0,9	KERAMICKÁ DLAŽBA
2.18	SKLAD	2,5	KERAMICKÁ DLAŽBA

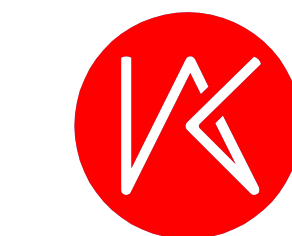

Klanc...architekti
založeno 2002

STAVEBNÍ ÚPRAVY 2.NP
OBJEKTU VLASTINA
PRO POTŘEBY ZŠ DĚDINA

Místo stavby: OBJEKT VLASTINA

Stavebník: MČ PRAHA 6
ZASTOUPENÁ SNEO, a.s.
NAD ALEJÍ 1876/2, 162 00 Praha 6

Dodavatel PD: ING. ARCH. TOMÁŠ KLANC
ELIÁŠOVA 466 / 26, 160 00 PRAHA 6 - BUBENEČ
TELEFON: 777 100 811
E-MAIL: TOMAS@KLANC.CZ

Část PD: ARCHITEKTONICKO STAVEBNÍ ŘEŠENÍ

Stupeň PD: PROVÁDĚCÍ
DOKUMENTACE


Vypracoval: ING. ARCH. TOMÁŠ KLANC

Měřítko: 1 : 50 Datum: 3 / 2024

Číslo výkresu: 01

Paré:

PŮDORYS ČÁSTI 2.NP
DEMOLIČNÍ PRÁCE

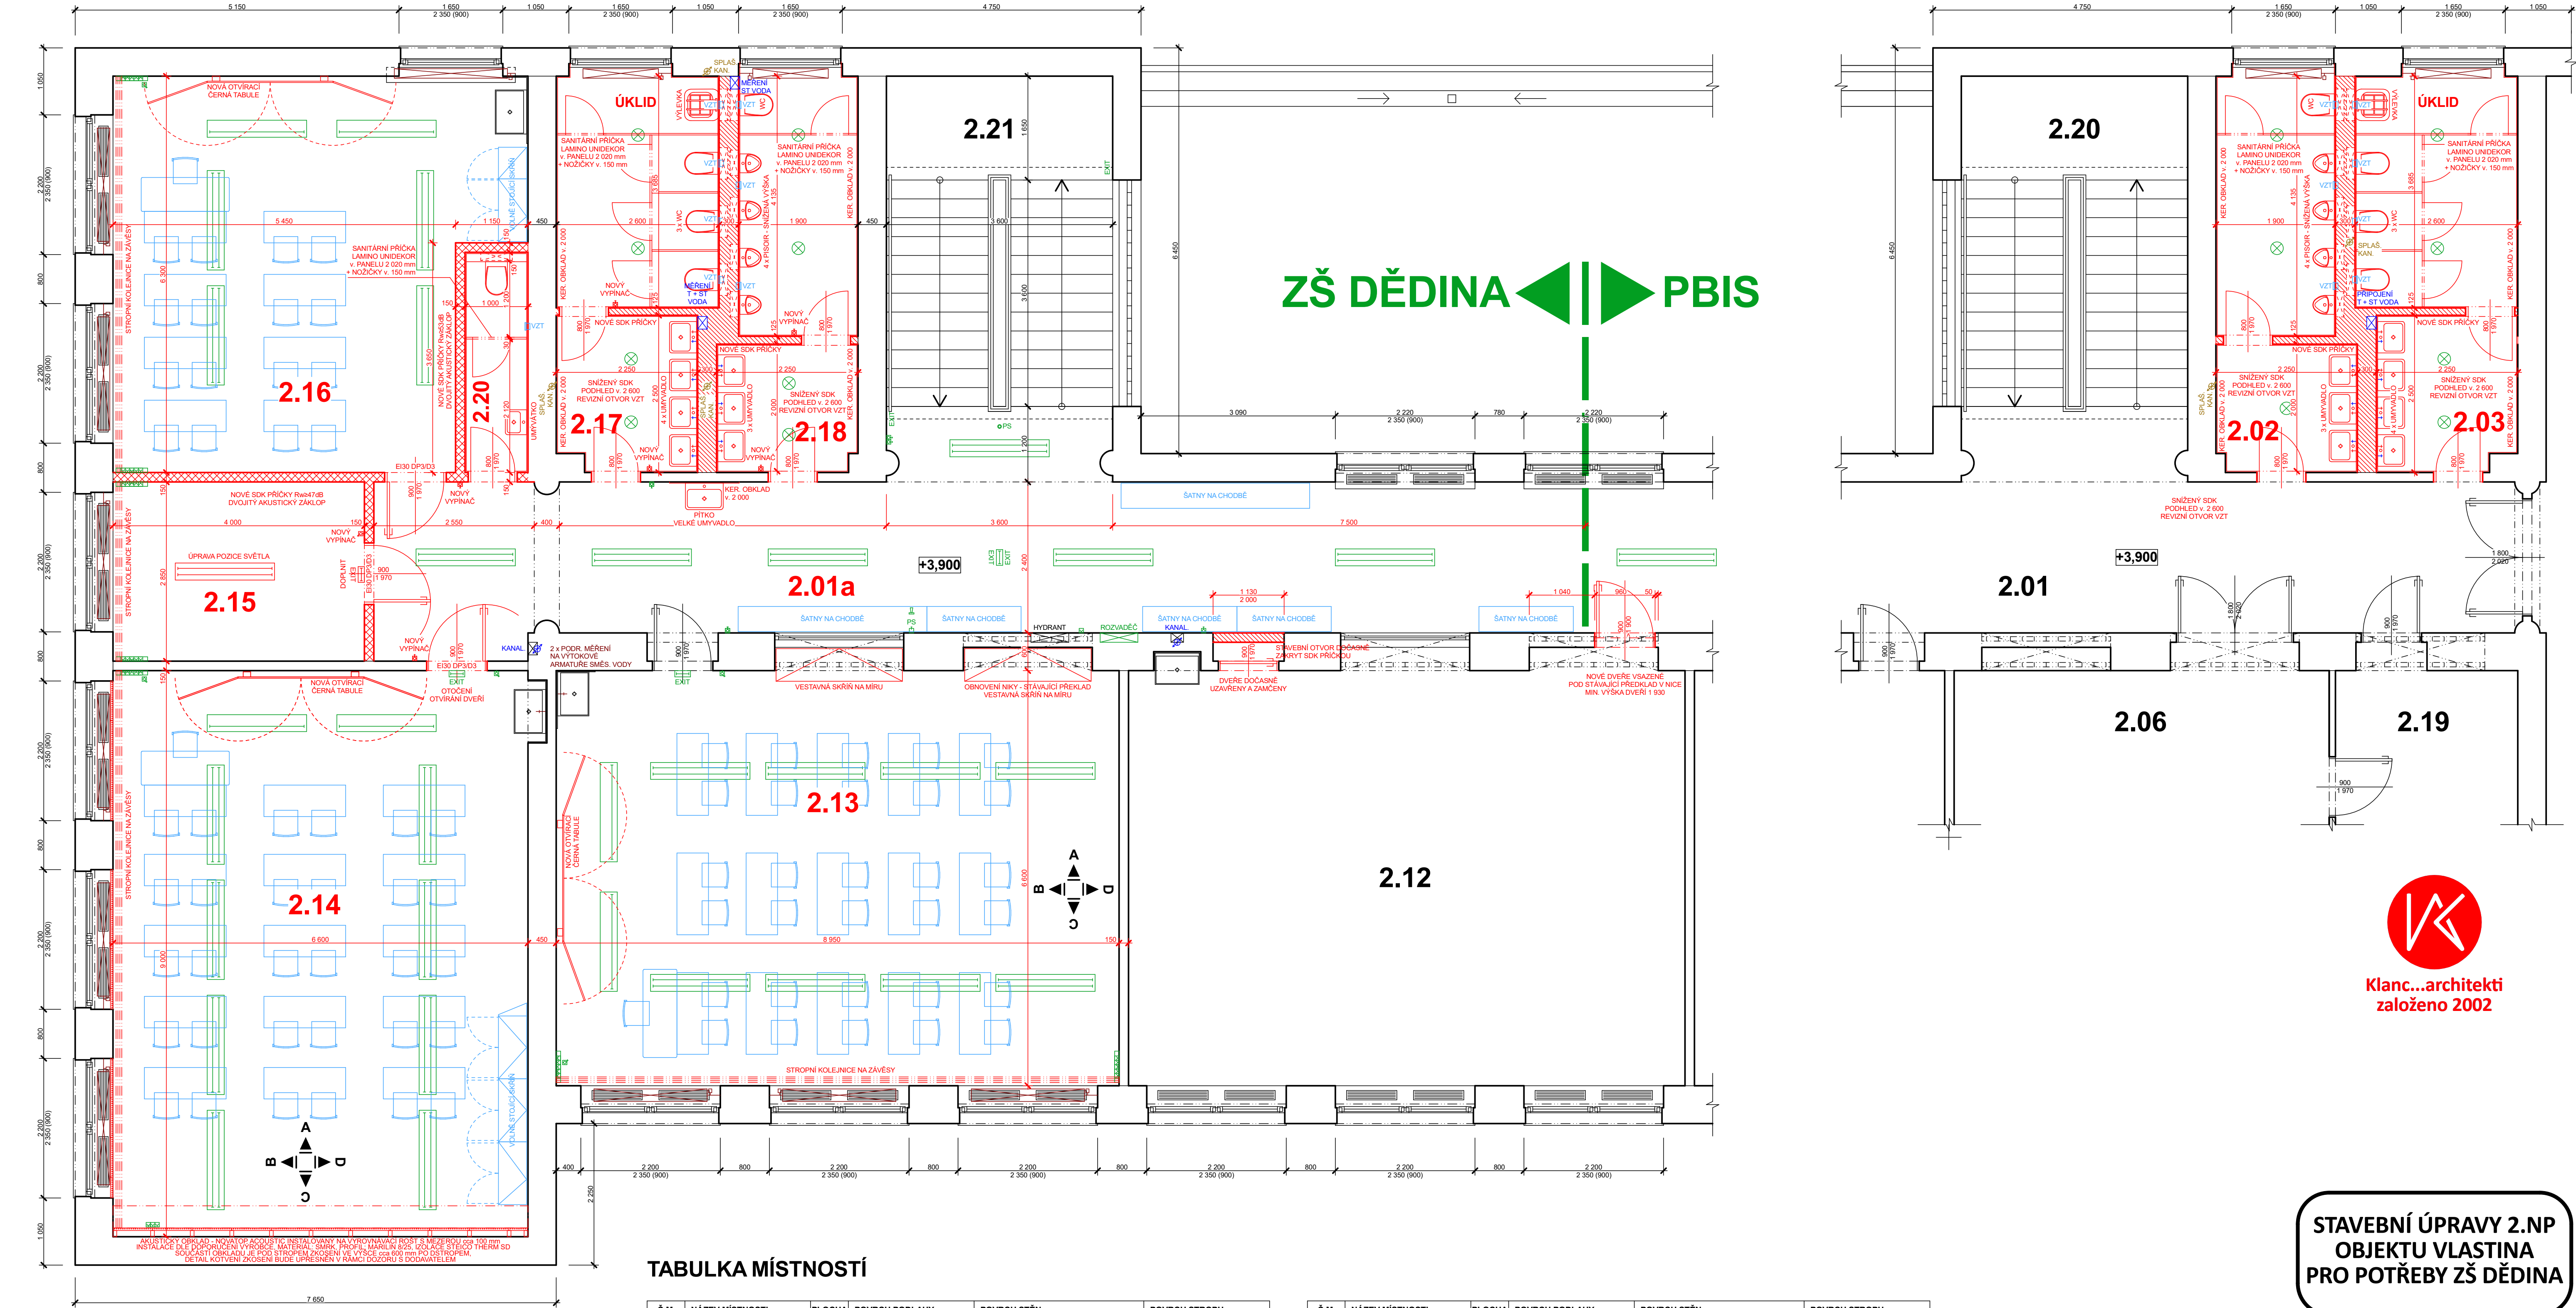

LEGENDA MATERIÁLŮ:

- STÁVAJÍCÍ ZDVO
- ODSTRANĚNÉ KONSTRUKCE
- ODSTRANĚNÍ PODLAHOVÝCH KRYTIN APOD.
- NOVÉ NAVRŽENÉ KONSTRUKCE
- SDK PRÍČKY KNAUF K111
- SDK PRÍČKY KNAUF K112
- NOVÉ NAVRŽENÉ OBKLADY A VYBAVENÍ

LEGENDA VYBAVENÍ:

- TRUHLÁŘSKÉ VYBAVENÍ A VESTAVNÝ NÁBYTEK
- VYBAVENÍ TRÍD A NÁBYTEK
- ELEKTRO VYBAVENÍ - SVĚTLA
- POŽÁRNÍ SIG. A NOVOUZE OSVĚTLENÍ APOD.
- ZTI MĚŘENÍ NÁVRH (barevný) / STÁVAJÍCÍ (černý)
- ZTI VÝVODY A BATERIE
- STUPAČKA SMĚSNÁ KANALIZACE
- VZDUCHOTECHNIKA
- VYTÁPĚNÍ

TABULKA MÍSTNOSTÍ

Č.M.	NÁZEV MÍSTNOSTI	PLOCHA	POVRCH PODLAHY	POVRCH STĚN	POVRCH STROPU
2.01a	CHODBA BEZ SCHODIŠTĚ	51.7	LINO - STÁVAJÍCÍ	STUK. OMÍTKA - STÁVAJÍCÍ	BETONOVÝ STROP STÁVAJÍCÍ
2.02	WC CHLAPCI	12.5	KERAMICKÁ DLAŽBA	STUK. OMÍTKA NAD OBKLADY - STÁVAJÍCÍ	IMPRVYRNA
2.03	WC DÍVKY	15.1	KERAMICKÁ DLAŽBA	STUK. OMÍTKA NAD OBKLADY - STÁVAJÍCÍ	IMPRVYRNA
2.13	KMENOVÁ UČEBNA	59.1	MARMOLEUM FRESCO II. 2.5 mm	STUK. OMÍTKA - STÁVAJÍCÍ	RABICOVÝ POHLED STÁVAJÍCÍ
2.14	KMENOVÁ UČEBNA	59.4	MARMOLEUM FRESCO II. 2.5 mm	STUK. OMÍTKA - STÁVAJÍCÍ	RABICOVÝ POHLED STÁVAJÍCÍ

Č.M.	NÁZEV MÍSTNOSTI	PLOCHA	POVRCH PODLAHY	POVRCH STĚN	POVRCH STROPU
2.15	KABINET	11.4	MARMOLEUM FRESCO II. 2.5 mm	STUK. OMÍTKA - STÁVAJÍCÍ	RABICOVÝ POHLED STÁVAJÍCÍ
2.16	SPECIALIZOVANÁ UČEBNA	37.3	MARMOLEUM FRESCO II. 2.5 mm	STUK. OMÍTKA - STÁVAJÍCÍ	RABICOVÝ POHLED STÁVAJÍCÍ
2.17	WC DÍVKY	12.5	KERAMICKÁ DLAŽBA	STUK. OMÍTKA NAD OBKLADY - STÁVAJÍCÍ	IMPRVYRNA
2.18	WC CHLAPCI	15.1	KERAMICKÁ DLAŽBA	STUK. OMÍTKA NAD OBKLADY - STÁVAJÍCÍ	IMPRVYRNA
2.20	WC UČITELÉ	3.5	KERAMICKÁ DLAŽBA	STUK. OMÍTKA NAD OBKLADY - STÁVAJÍCÍ	IMPRVYRNA

STAVEBNÍ ÚPRAVY 2.NP
OBJEKTU VLASTINA
PRO POTŘEBY ZŠ DĚDINA

Místo stavby: OBJEKT VLASTINA

Stavebník: MČ PRAHA 6
ZASTOUPENÁ SNEO, a.s.
NAD ALÉJÍ 1876/2, 162 00 Praha 6

Dodavatel PD: ING. ARCH. TOMÁŠ KLANC
ELIÁŠOVA 466 / 26, 160 00 PRAHA 6 - BUBENEC
TELEFON: 777 100 811
E-MAIL: TOMAS@KLANC.CZ

Část PD: ARCHITEKTONICKO STAVEBNÍ ŘEŠENÍ

Stupeň PD: PROVÁDĚCÍ DOKUMENTACE

Vypracoval: ING. ARCH. TOMÁŠ KLANC

Měřítko: 1 : 50 Datum: 3 / 2024

Číslo výkresu: 02 Paré:

PŮDORYS ČÁSTI 2.NP
NÁVRH
KOORDINAČNÍ VÝKRES



Klanc...architekti
založeno 2002

STAVEBNÍ ÚPRAVY 3.NP OBJEKTU VLASTINA PRO POTŘEBY ZŠ DĚDINA

Místo stavby: OBJEKT VLASTINA

Stavebník: MČ PRAHA 6
ZASTOUPENÁ SNEO, a.s.
NAD ALEJÍ 1876/2, 162 00 Praha 6

Dodavatel PD: ING. ARCH. TOMAŠ KLANC
ELIÁŠOVA 466 / 26, 160 00 PRAHA 6 - BUBENEČ
TELEFON: +420 777 100 811
E-MAIL: TOMAS@KLANC.CZ

Část PD: ARCHITEKTONICKO STAVEBNÍ ŘEŠENÍ


Stupeň PD: PROVÁDĚCÍ
DOKUMENTACE

Vypracoval: ING. ARCH. TOMAŠ KLANC
TELEFON: 777 100 811


Měřítko: 1 : 50 Datum: 3 / 2024

Číslo výkresu: 03 Paré:


CHODBA 2.01 POHLEDY NA STĚNY

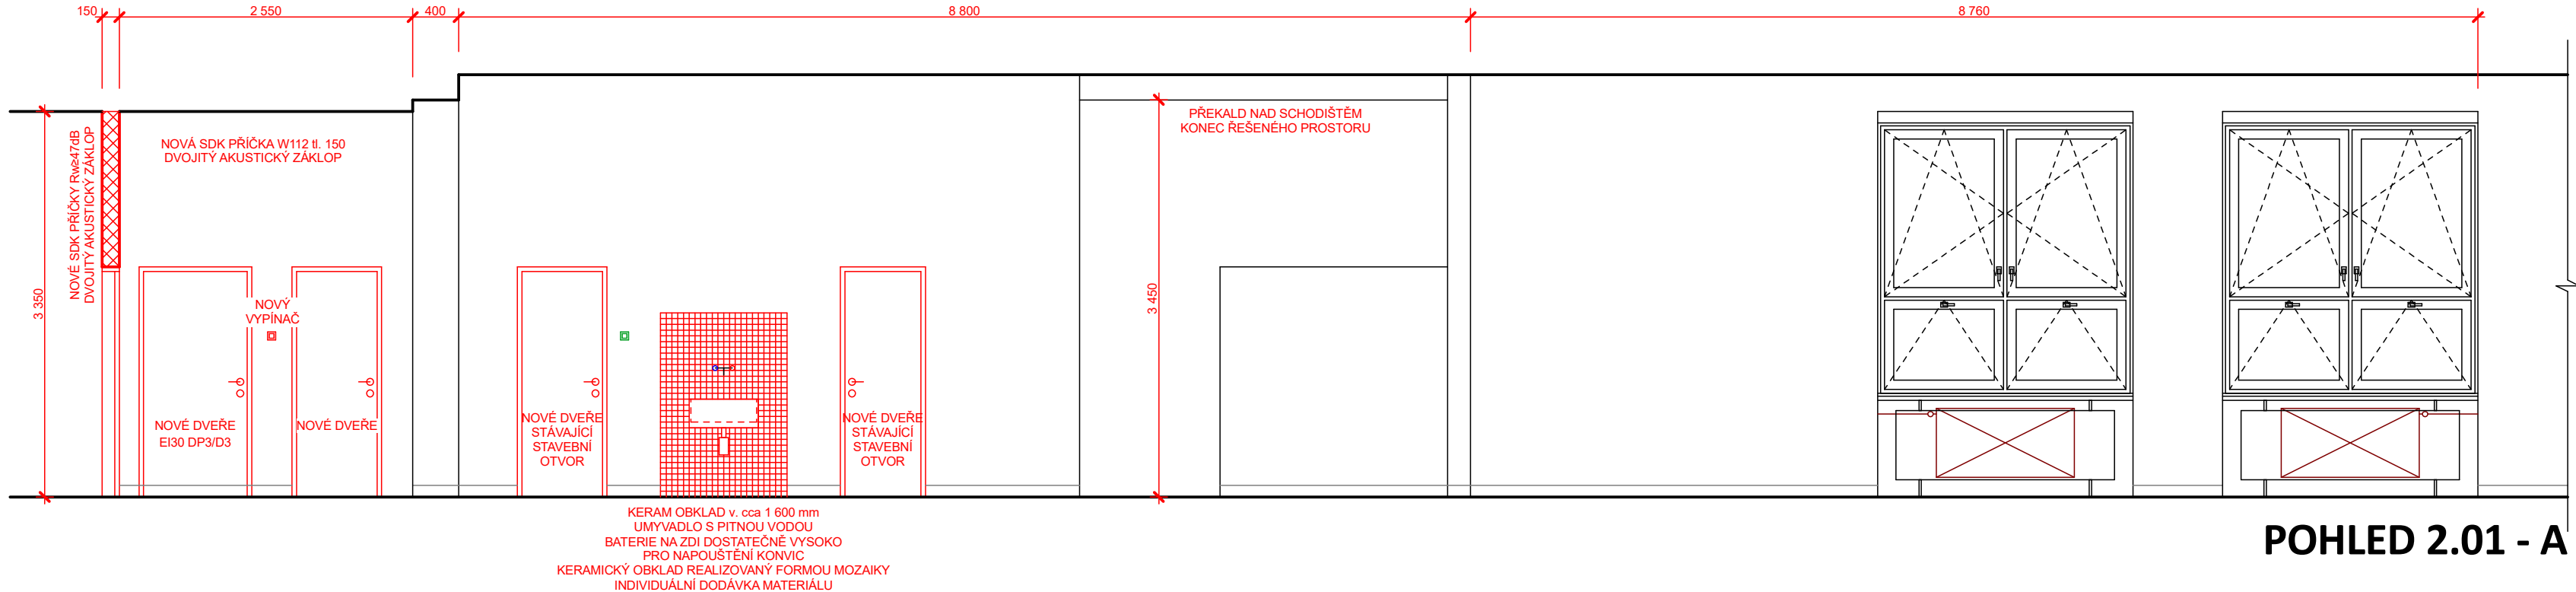

POHLED 2.01 - A

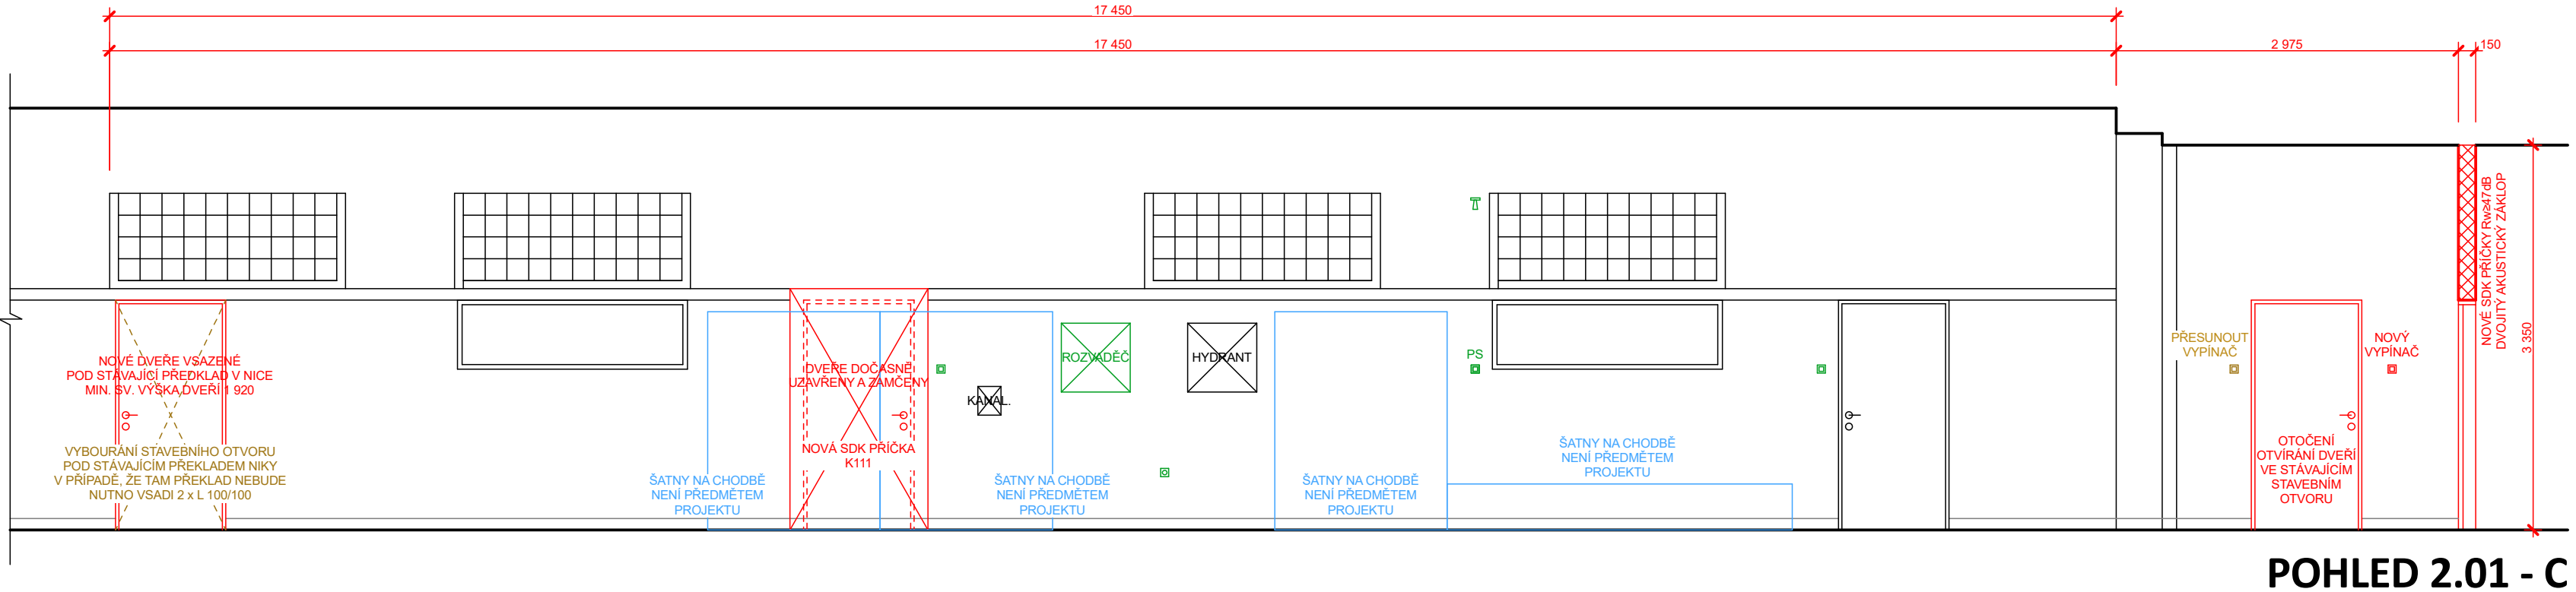

POHLED 2.01 - C

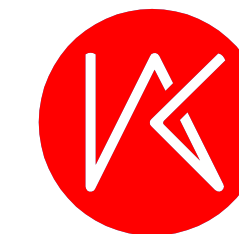

Klanc...architekti
založeno 2002

STAVEBNÍ ÚPRAVY 2.NP OBJEKTU VLASTINA PRO POTŘEBY ZŠ DĚDINA

Místo stavby: OBJEKT VLASTINA

Stavebník: MČ PRAHA 6
ZASTOUPENÁ SNEO, a.s.
NAD ALEJÍ 1876/2, 162 00 Praha 6

Dodavatel PD: ING. ARCH. TOMÁŠ KLANC
ELIÁŠOVA 466 / 26, 160 00 PRAHA 6 - BUBENEČ
TELEFON: +420 777 100 811
E-MAIL: TOMAS@KLANC.CZ

Část PD: ARCHITEKTONICKO STAVEBNÍ ŘEŠENÍ


Stupeň PD: PROVÁDĚCÍ
DOKUMENTACE

Vypracoval: ING. ARCH. TOMÁŠ KLANC
TELEFON: 777 100 811


Měřítko: 1 : 50 Datum: 3 / 2024

Číslo výkresu: 04 Paré:


KMENOVÁ UČEBNA 2.13
POHLEDY NA STĚNY

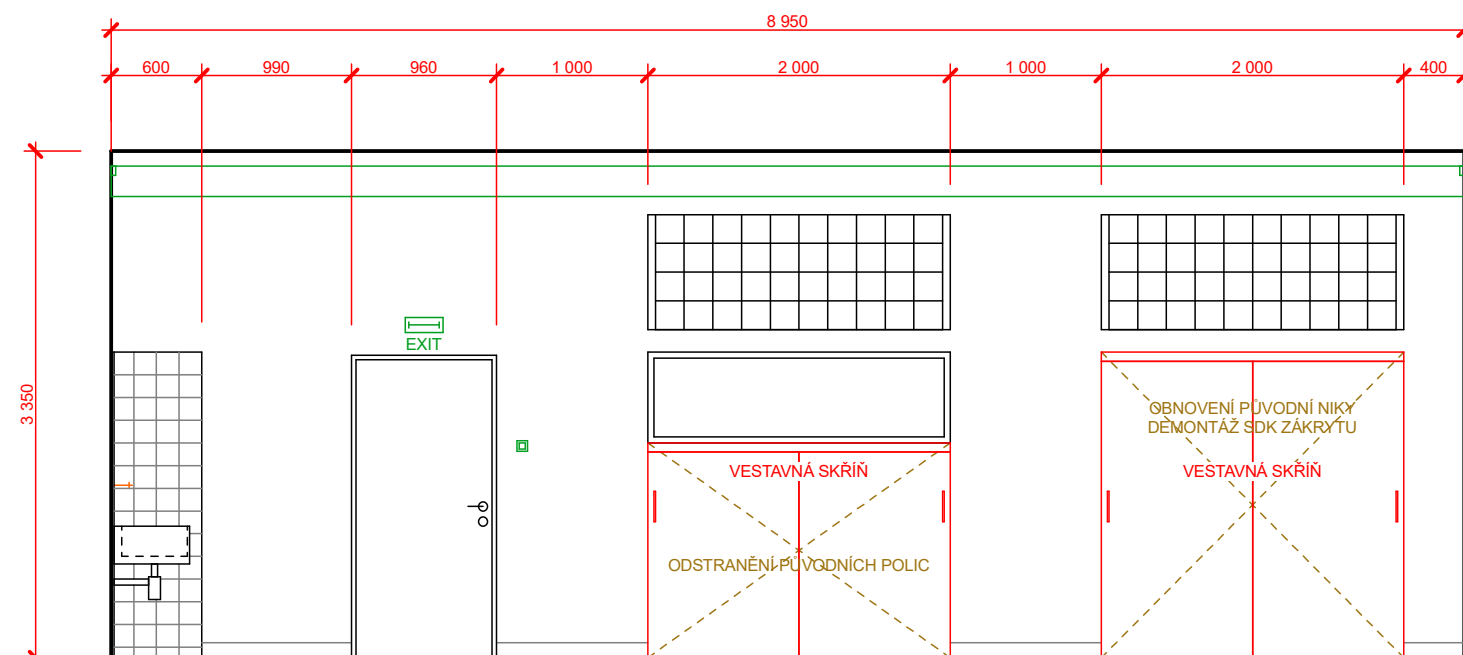


POHLED 2.13 - A

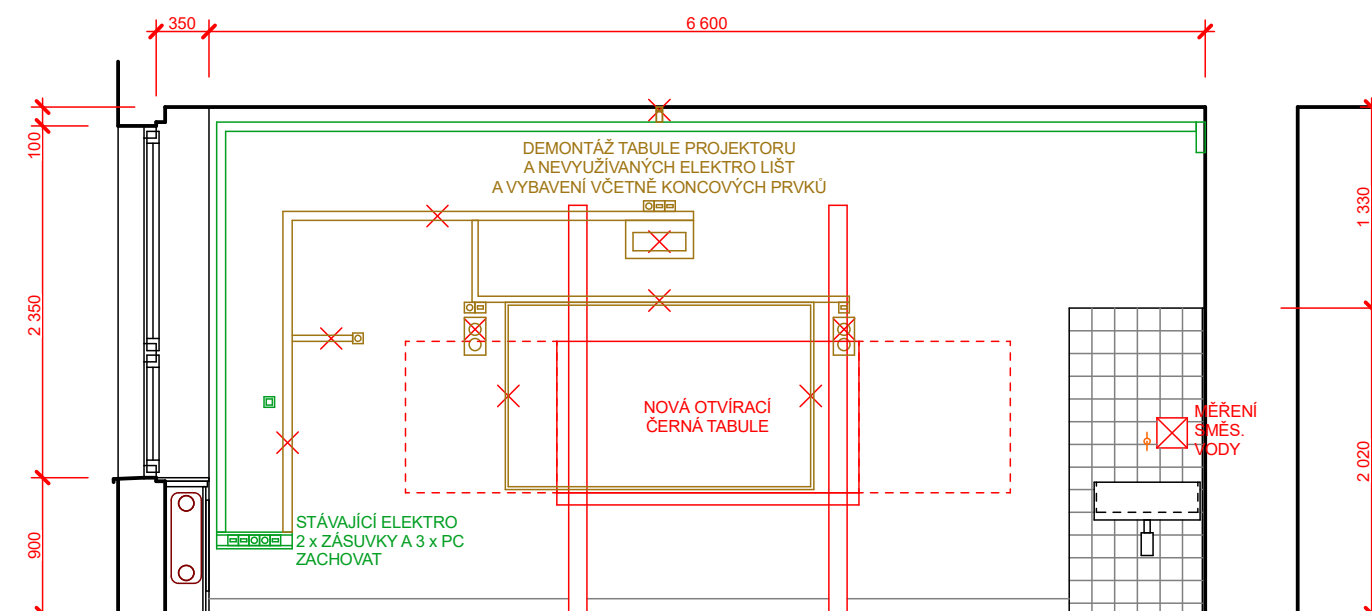


POHLED 2.13 - B

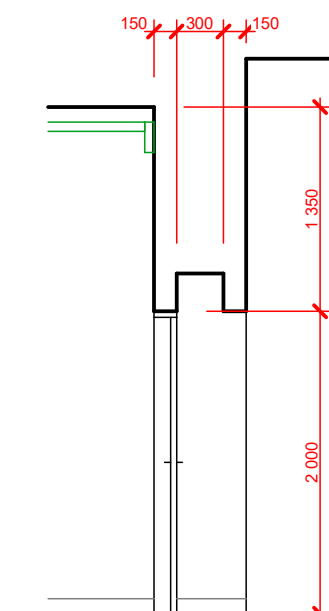


B'

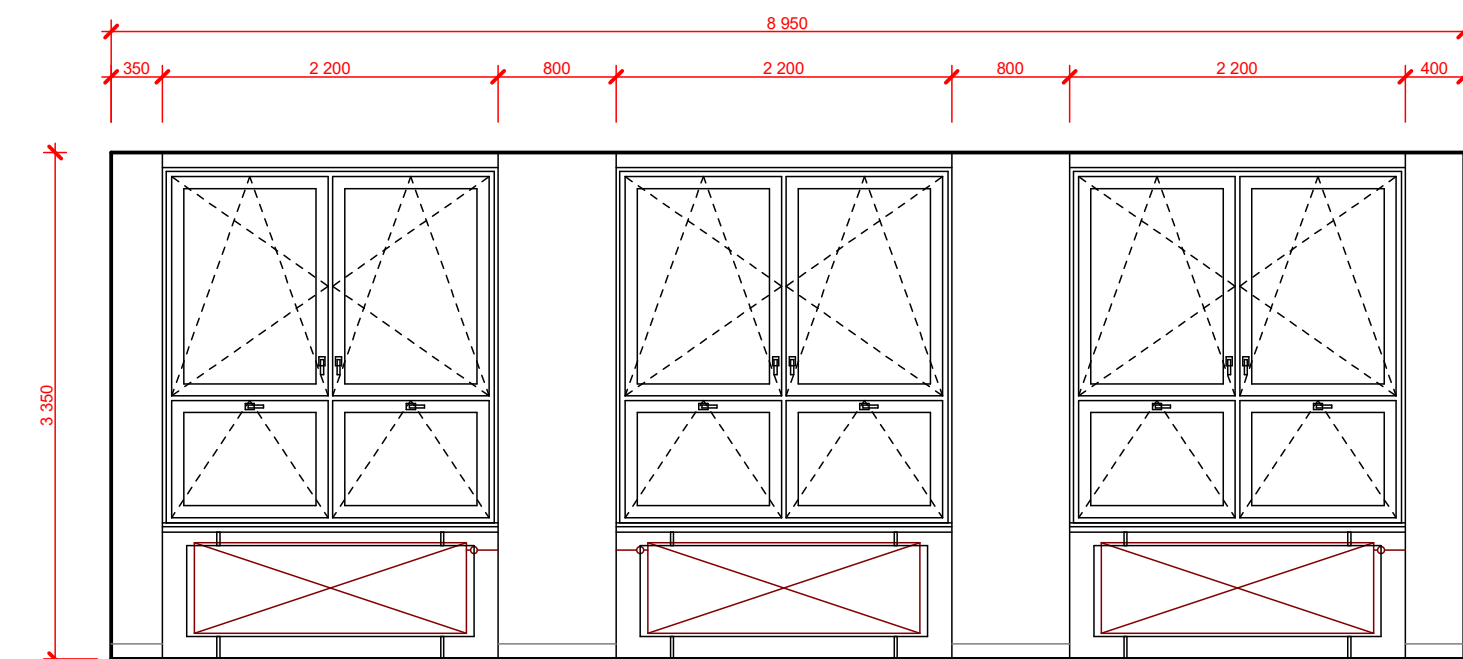


POHLED 2.13 - C

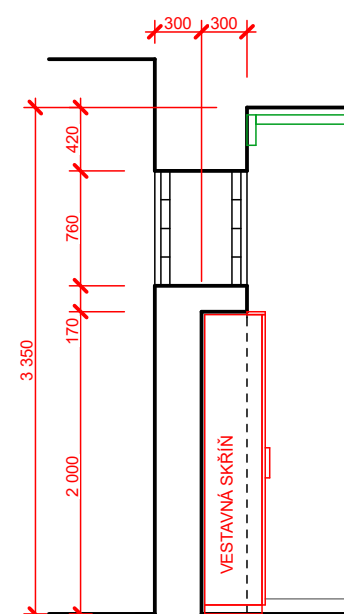

D'

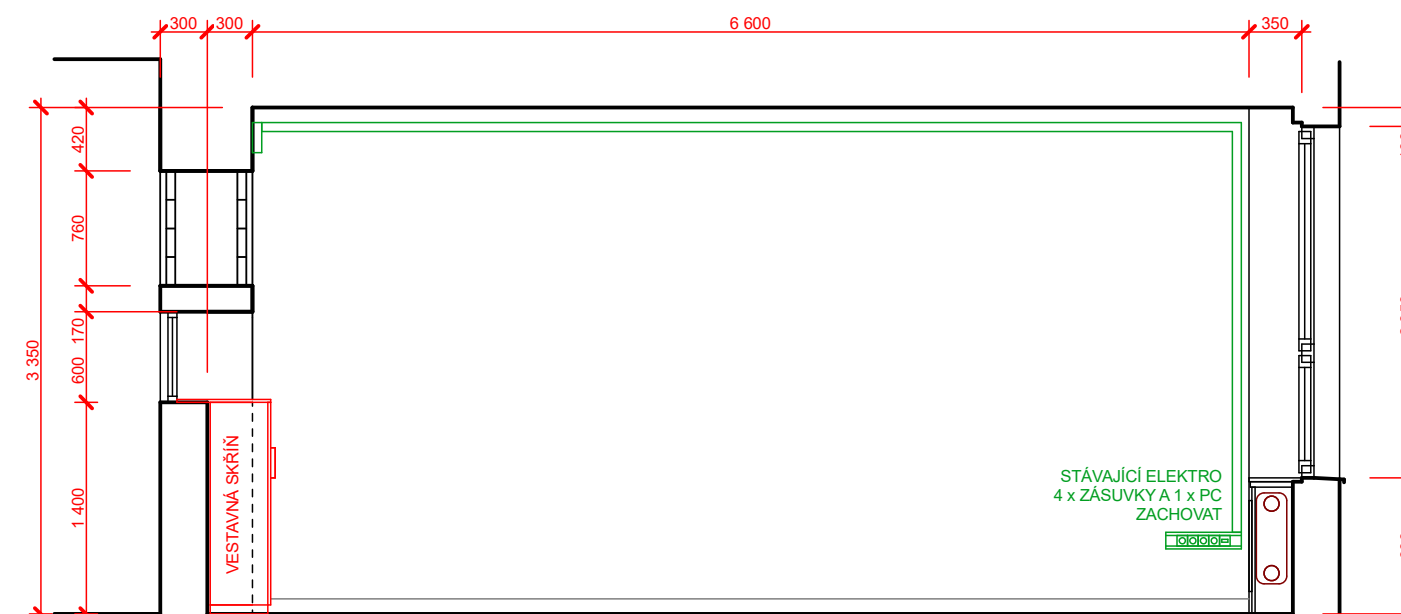

POHLED 2.13 - D

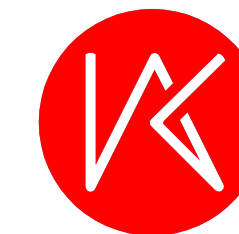

Klanc...architekti
založeno 2002

STAVEBNÍ ÚPRAVY 2.NP OBJEKTU VLASTINA PRO POTŘEBY ZŠ DĚDINA

Místo stavby: OBJEKT VLASTINA

Stavebník: MČ PRAHA 6
ZASTOUPENÁ SNEO, a.s.
NAD ALEJÍ 1876/2, 162 00 Praha 6

Dodavatel PD: ING. ARCH. TOMÁŠ KLANC
ELIÁŠOVA 466 / 26, 160 00 PRAHA 6 - BUBENEČ
TELEFON: +420 777 100 811
E-MAIL: TOMAS@KLANC.CZ

Část PD: ARCHITEKTONICKO STAVEBNÍ ŘEŠENÍ


Stupeň PD: PROVÁDĚCÍ
DOKUMENTACE

Vypracoval: ING. ARCH. TOMÁŠ KLANC
TELEFON: 777 100 811


Měřítko: 1 : 50 Datum: 3 / 2024

Číslo výkresu: 05 Paré:


KMENOVÁ UČEBNA 2.14 POHLEDY NA STĚNY

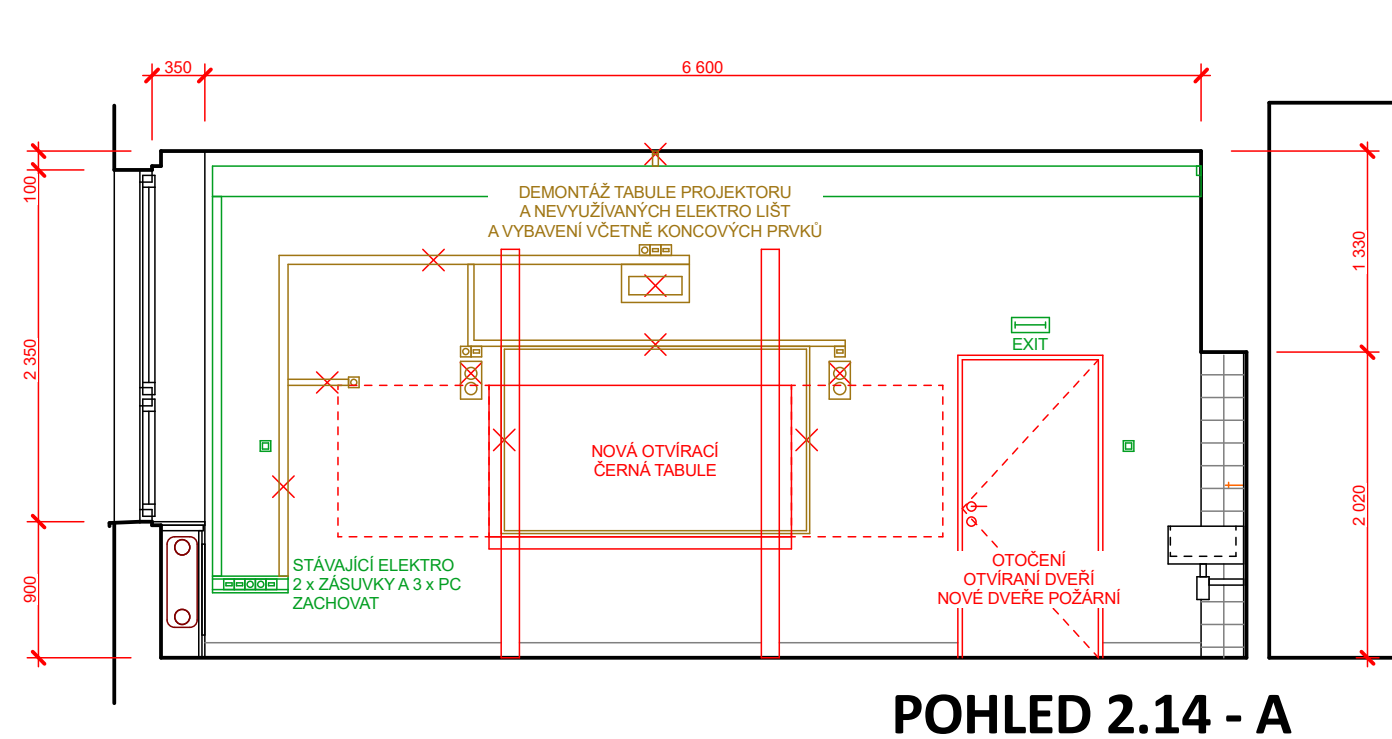


POHLED 2.14 - A

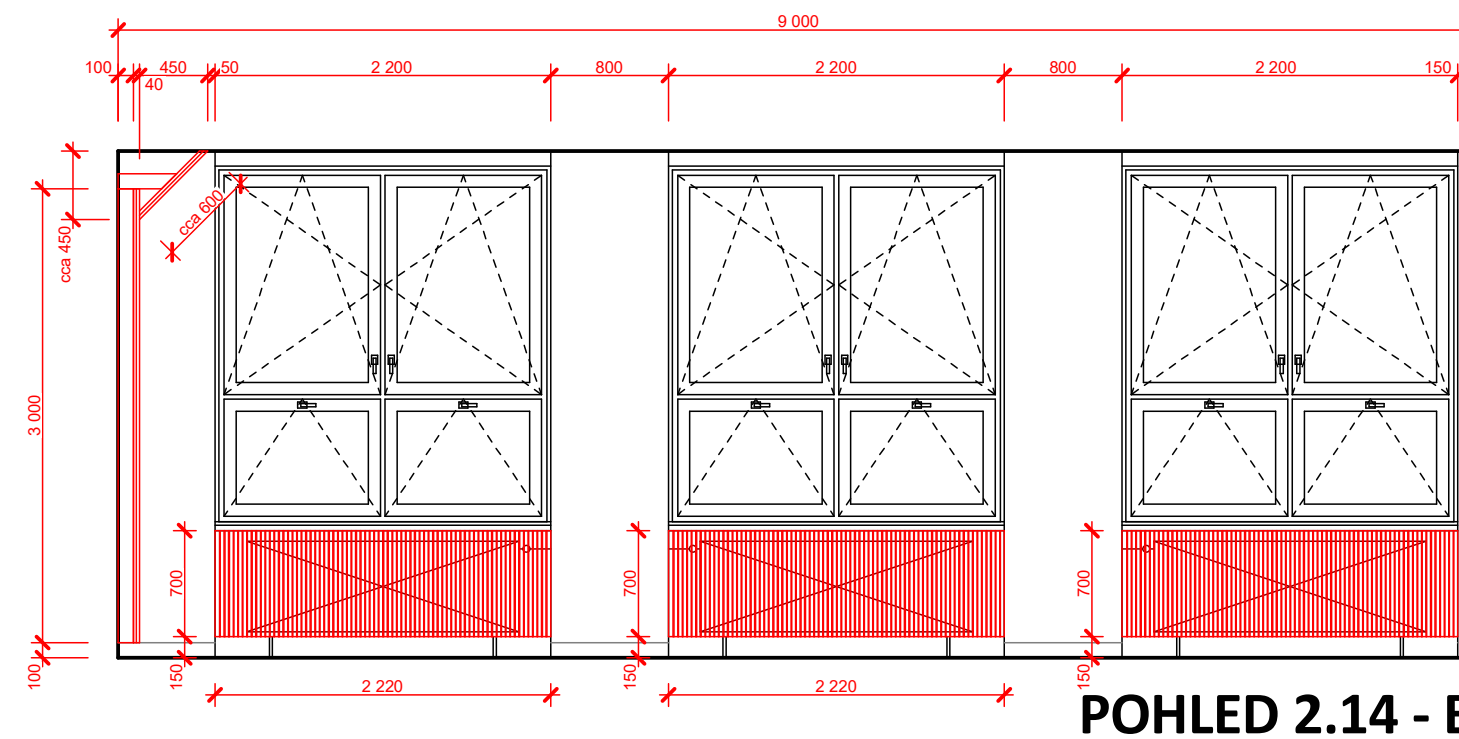


POHLED 2.14 - B

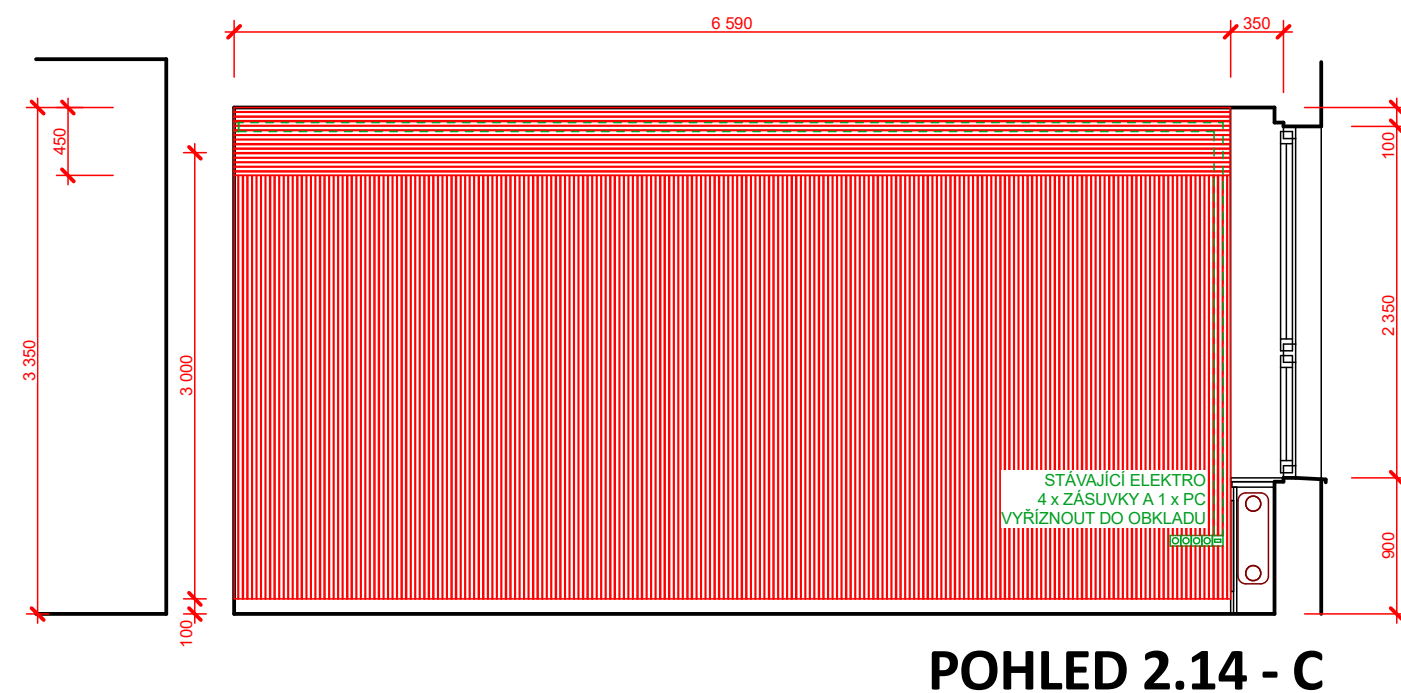

POHLED 2.14 - C

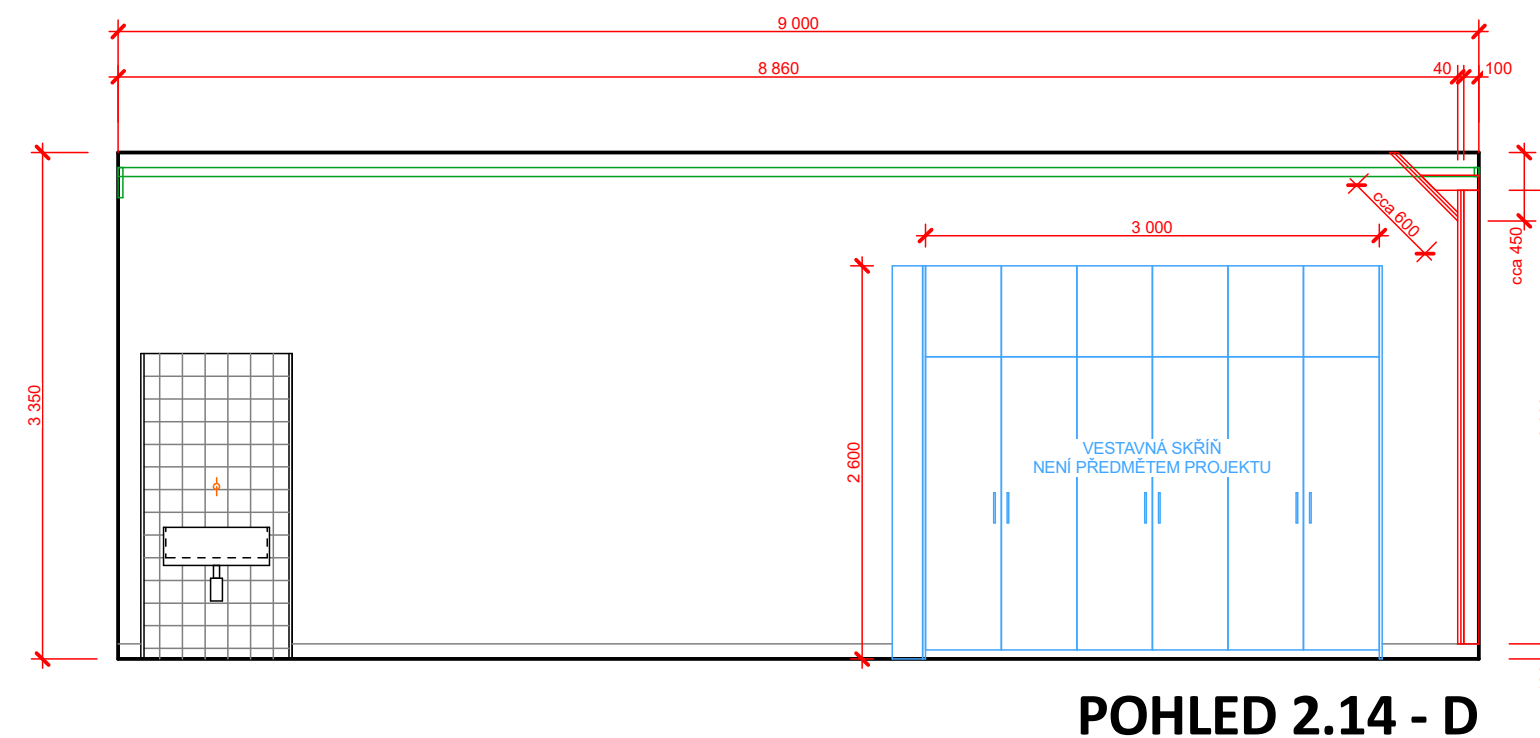

POHLED 2.14 - D

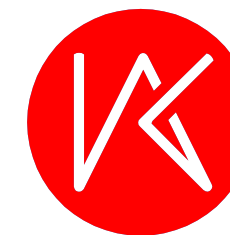

Klanc...architekti
založeno 2002

STAVEBNÍ ÚPRAVY 2.NP OBJEKTU VLASTINA PRO POTŘEBY ZŠ DĚDINA

Místo stavby: OBJEKT VLASTINA

Stavebník: MČ PRAHA 6
ZASTOUPENÁ SNEO, a.s.
NAD ALEJÍ 1876/2, 162 00 Praha 6

Dodavatel PD: ING. ARCH. TOMÁŠ KLANC
ELIÁŠOVA 466 / 26, 160 00 PRAHA 6 - BUBENEČ
TELEFON: +420 777 100 811
E-MAIL: TOMAS@KLANC.CZ

Část PD: ARCHITEKTONICKO STAVEBNÍ ŘEŠENÍ

Stupeň PD: PROVÁDĚCÍ
DOKUMENTACE


Vypracoval: ING. ARCH. TOMÁŠ KLANC
TELEFON: 777 100 811

Měřítko: 1 : 50 Datum: 3 / 2024


Číslo výkresu: 06

Paré:


KABINET UČITELŮ 2.15 POHLEDY NA STĚNY

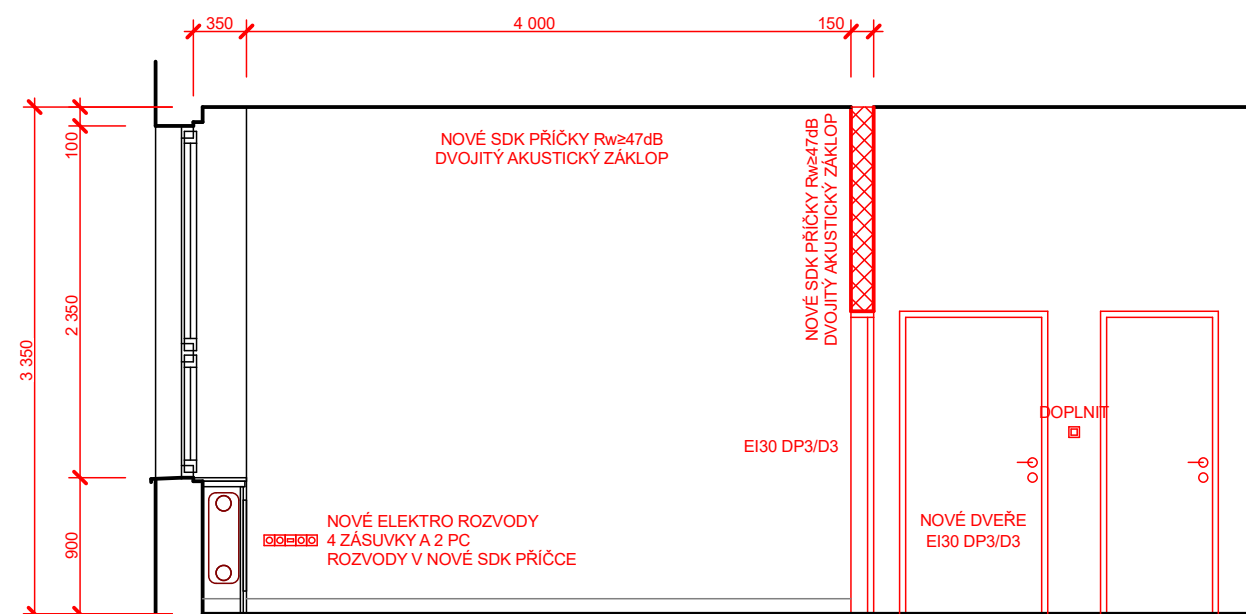


POHLED 2.15 - A

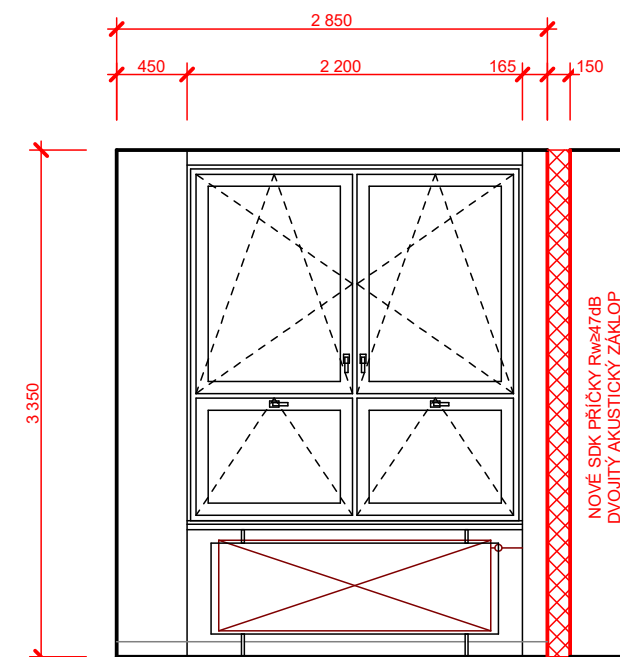

POHLED 2.15 - B

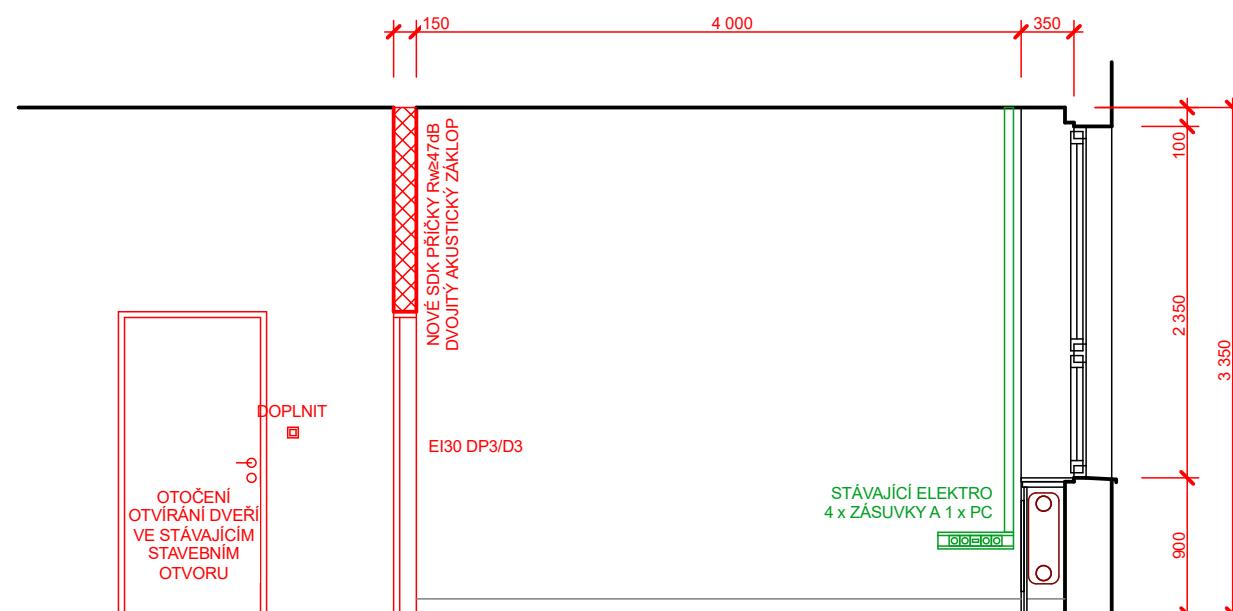

POHLED 2.15 - C

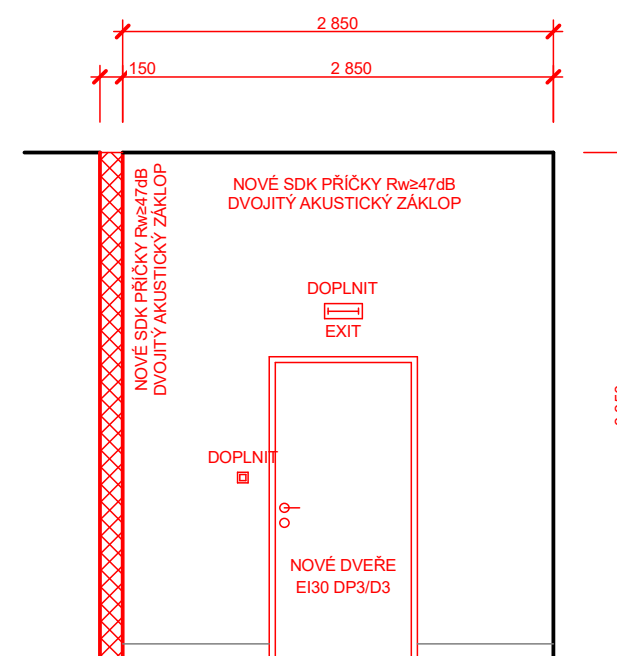

POHLED 2.15 - D



Klanc...architekti
založeno 2002

**STAVEBNÍ ÚPRAVY 2.NP
OBJEKTU VLASTINA
PRO POTŘEBY ZŠ DĚDINA**

Místo stavby: OBJEKT VLASTINA

Stavebník: MČ PRAHA 6
ZASTOUPENÁ SNEO, a.s.
NAD ALEJÍ 1876/2, 162 00 Praha 6

Dodavatel PD: ING. ARCH. TOMÁŠ KLANC
ELIÁŠOVA 466 / 26, 160 00 PRAHA 6 - BUBENEČ
TELEFON: +420 777 100 811
E-MAIL: TOMAS@KLANC.CZ

Část PD: **ARCHITEKTONICKO STAVEBNÍ ŘEŠENÍ**


Stupeň PD: PROVÁDĚCÍ
DOKUMENTACE

Vypracoval: ING. ARCH. TOMÁŠ KLANC
TELEFON: 777 100 811


Měřítko: 1 : 50 Datum: 3 / 2024

Číslo výkresu: 07 Paré:


**SPECIALIZOVANÁ
PŮLENÁ UČEBNA 2.16
POHLEDY NA STĚNY**

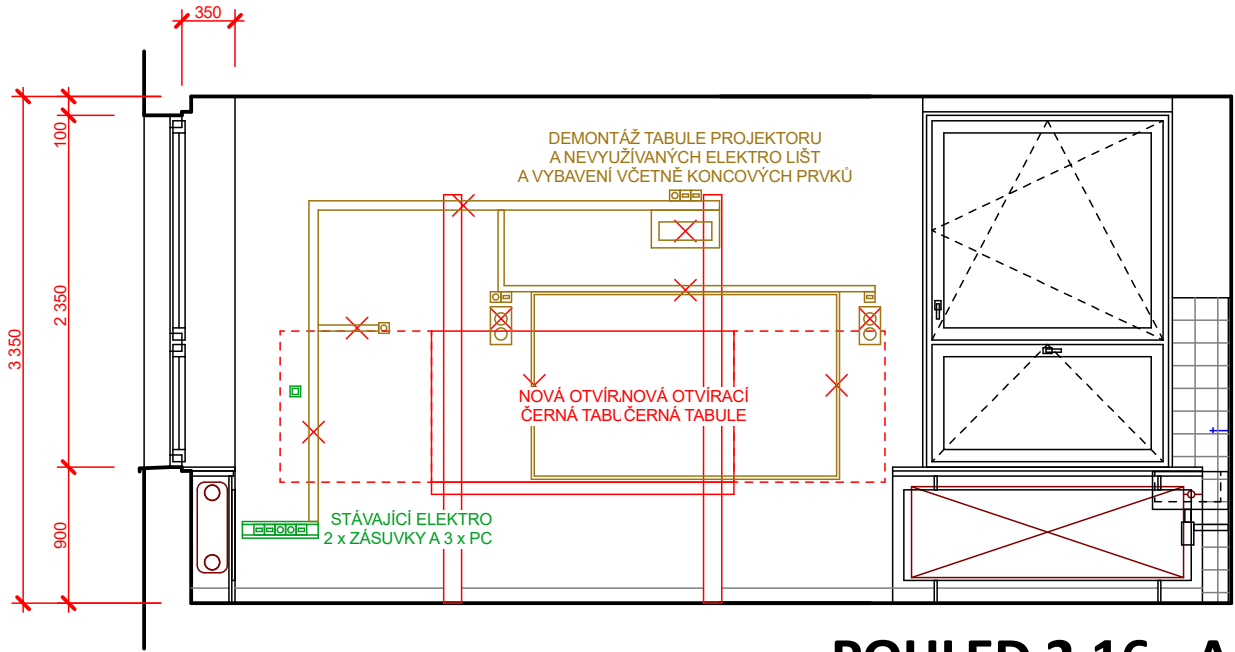


POHLED 2.16 - A

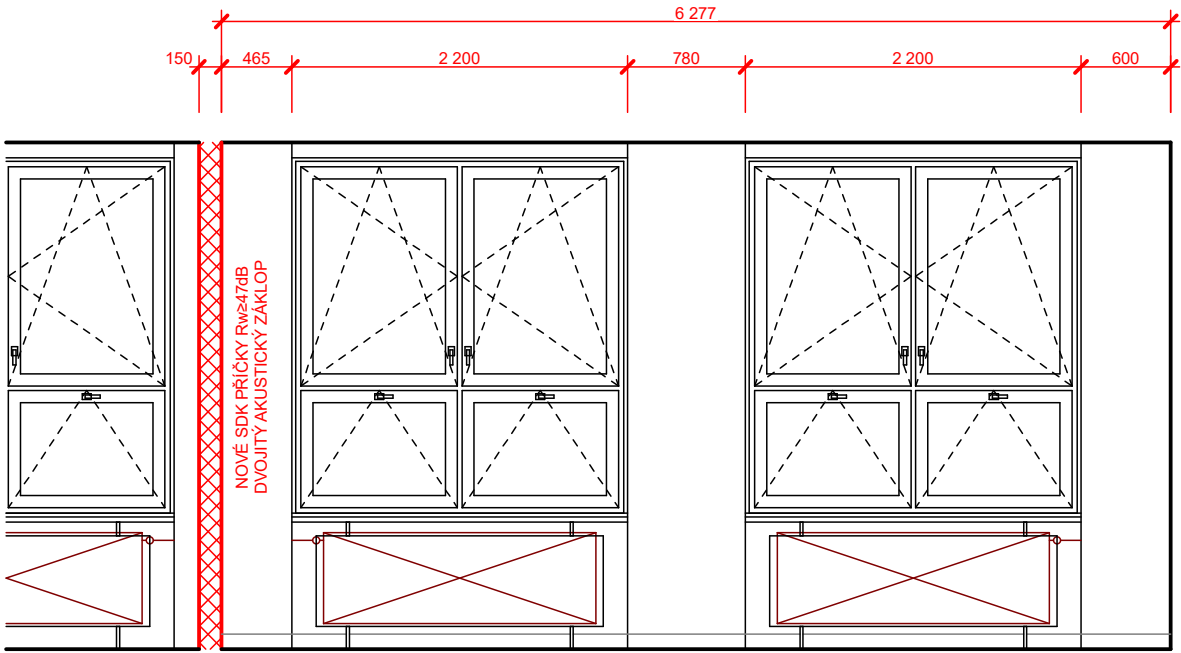


POHLED 2.16 - B

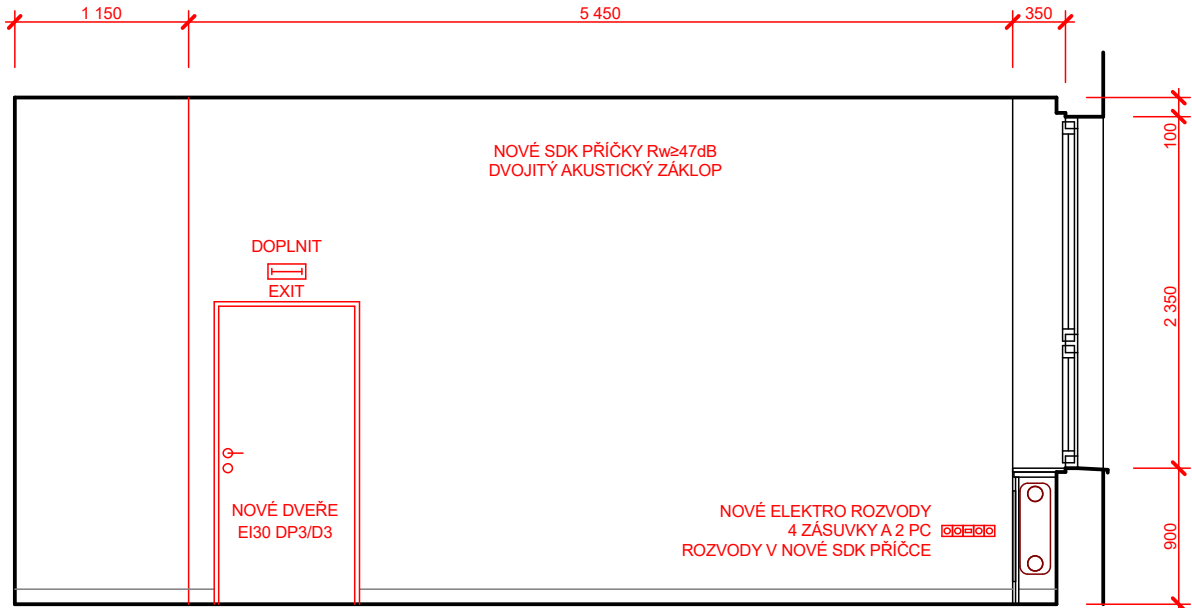

POHLED 2.16 - C

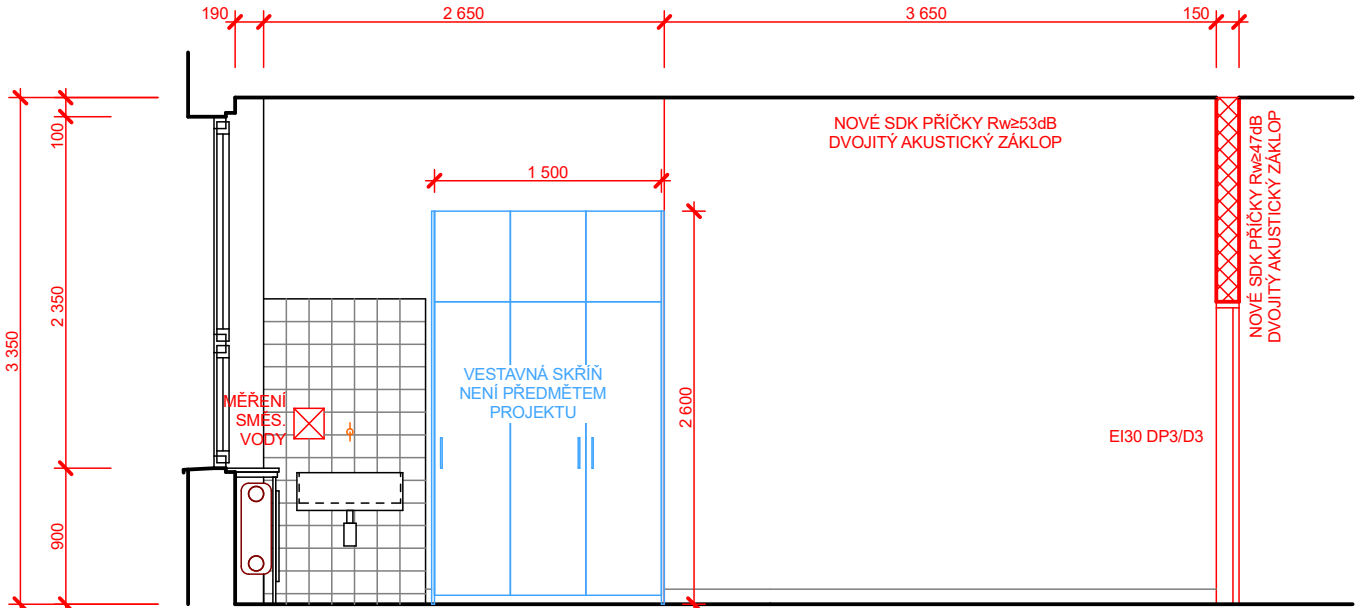

POHLED 2.16 - D

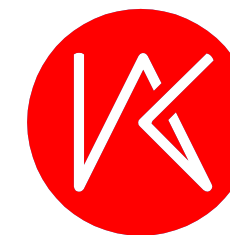

Klanc...architekti
založeno 2002

STAVEBNÍ ÚPRAVY 2.NP OBJEKTU VLASTINA PRO POTŘEBY ZŠ DĚDINA

Místo stavby: OBJEKT VLASTINA

Stavebník: MČ PRAHA 6
ZASTOUPENÁ SNEO, a.s.
NAD ALEJÍ 1876/2, 162 00 Praha 6

Dodavatel PD: ING. ARCH. TOMÁŠ KLANC
ELIÁŠOVA 466 / 26, 160 00 PRAHA 6 - BUBENEČ
TELEFON: +420 777 100 811
E-MAIL: TOMAS@KLANC.CZ

Část PD: **ARCHITEKTONICKO STAVEBNÍ ŘEŠENÍ**

Stupeň PD: PROVÁDĚCÍ
DOKUMENTACE

Vypracoval: ING. ARCH. TOMÁŠ KLANC
TELEFON: 777 100 811



Měřítko: **1 : 25** Datum: **3 / 2024**

Číslo výkresu: **08**


Paré:

VESTAVNÉ SKŘÍNĚ V UČEBNĚ 2.13



korpus DTDL tl. 180 mm
dřevodekor
5 x polohovatelná police

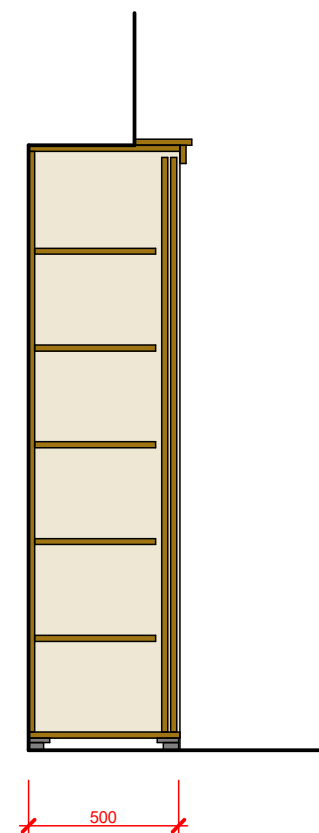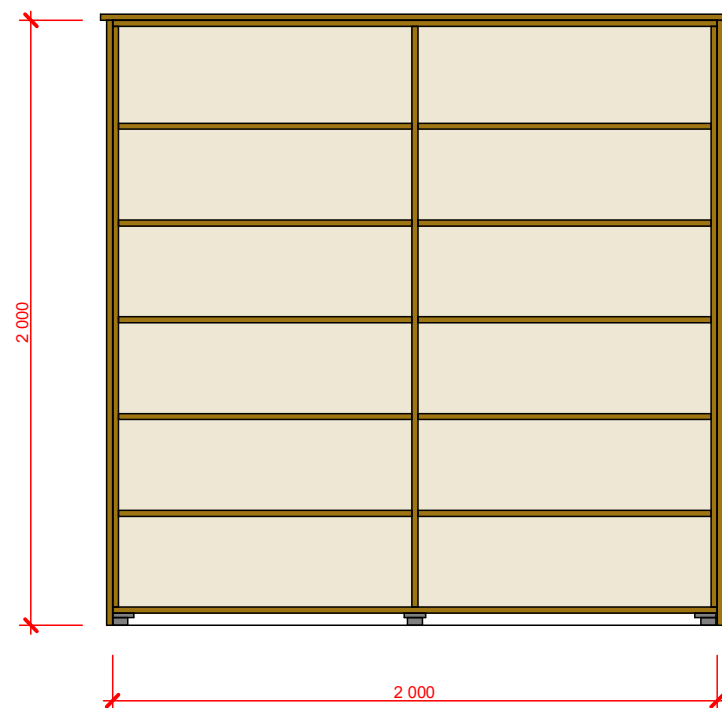

krycí obložky a dveřní křídla
masiv průběžná jasanová spárovka

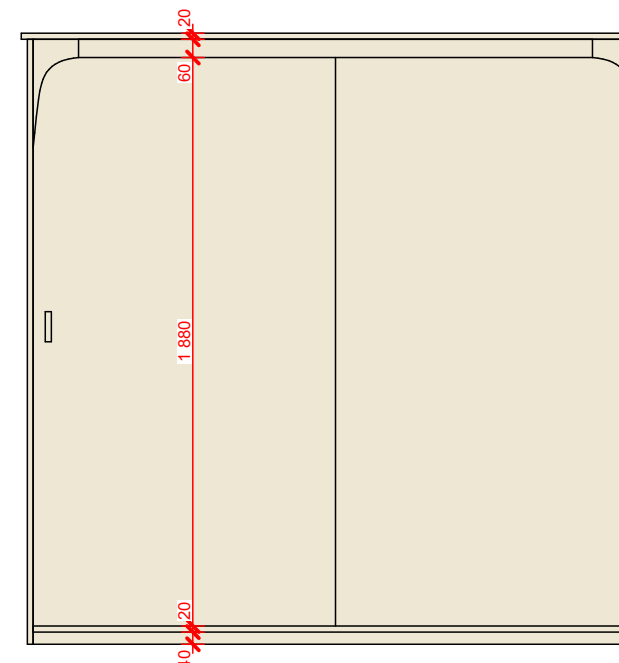

korpus DTDL tl. 180 mm
dřevodekor
5 x polohovatelná police

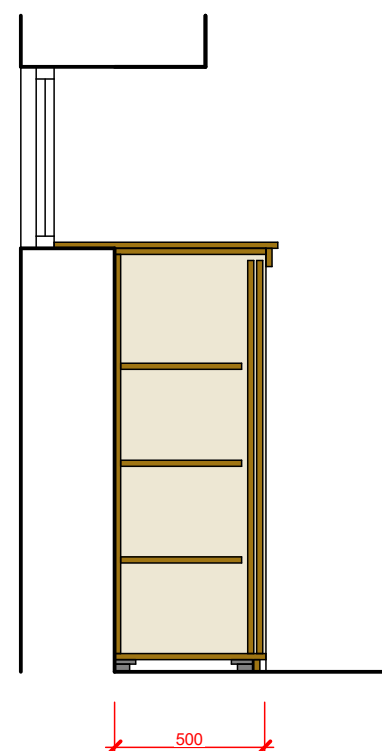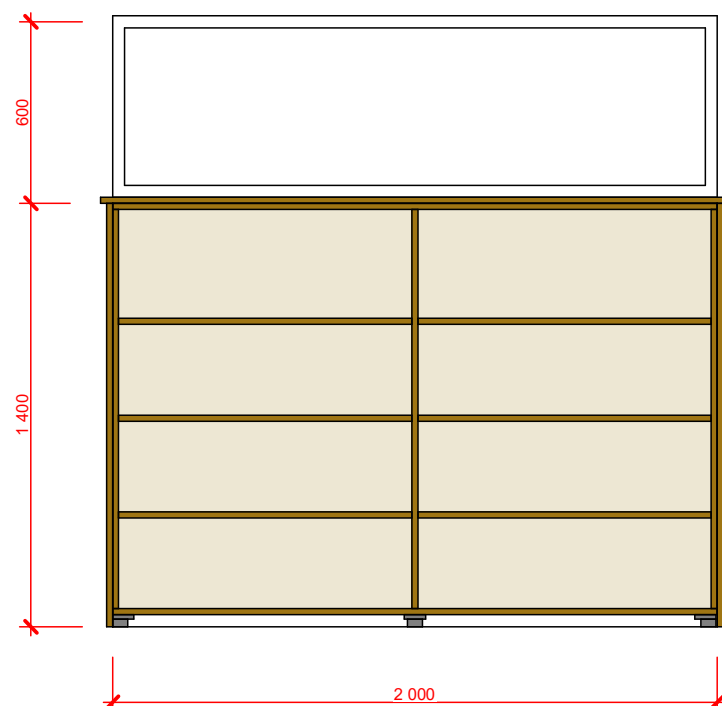

krycí obložky a dveřní křídla
masiv průběžná jasanová spárovka

