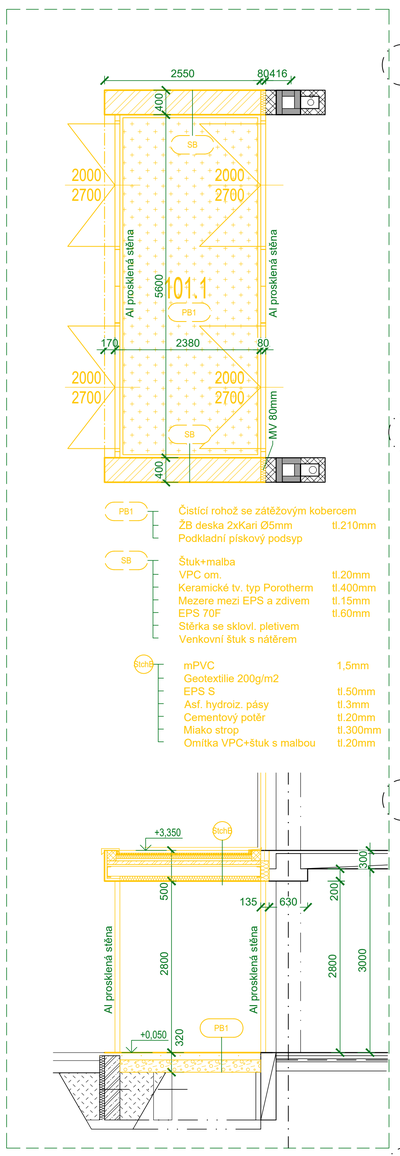

DEMOLICE VENKOVNÍ DLAŽBY

Demolice dlažby v místě atria (navržených přístaveb šaten č.m.101A a 102A)
v celkové ploše 67,1*2=134,2m2

PB2
- Betonová dlažba 50x50x5cm tl.50mm
- Štěrk fr 4-8 tl.70mm
- Štěrk fr 0-63 tl.130mm
- ŽB deska s Kari Ø6mm tl.220mm
- Stavební suť + zemina

POZN 1 demontáž Al oken výšky 2700mm, demontáž cetris desek 8mm s roštem, MV 120mm v roštu, dif.. folie MV výška pro demontáž 0,6m (ve výšce +2,7m od podlahy)

POZN 2 demontáž Al oken výšky 2700mm

TABULKA MÍSTNOSTÍ STÁVAJÍCÍ

ČÍSLO MÍST.	ÚČEL MÍSTNOSTI	PLOCHA (m²)	PODLAHA	ÚPRAVY POVRCHŮ	
			POVRCH	STĚNY	STROP
101	VSTUP	325,5	BETON. DLAŽBA	—	—
101.1	ZÁDVEŘÍ	14,5	BETON. MAZ. + ČISTÍCÍ ROHOŽ ČERNÁ PRŮMYSL.	SDK + MALBA BÍLÁ	SDK PODHLED
102	FOYER + RECEPCE	294,8	KERAMICKÁ DLAŽBA	VÁPCEM. OMÍTKA, + SLOUPY A PŘÍVLAKY STĚRKA RAL 7038	OMÍTKA + LOKÁLNĚ SDK PODHLED
103	NEOBSAZENO				
104	SBOROVNA	110,7	LINO + DŘEV. SOKL. LIŠTA vel. 10x50-SVĚTLE ŠEDÁ	OMÍTKA VÁPENOCEMENTOVÁ	OMÍTKA + LOKÁLNĚ SDK AKUSTICKÝ PODHLED
105	ŠATNY	195,2	KER. DL. 600x600 R9	OMÍTKA VÁPENOCEMENTOVÁ	KAZETOVÝ AKU PODHLED
106	SCHODIŠTĚ	5,7	KERAMICKÁ DLAŽBA	OMÍTKA VÁPENOCEMENTOVÁ	—
107	ŠATNY	193,8	KER. DL. 600x600 R9	OMÍTKA VÁPENOCEMENTOVÁ	KAZETOVÝ AKU PODHLED
108	SCHODIŠTĚ	12,5	KERAMICKÁ DLAŽBA	OMÍTKA VÁPENOCEMENTOVÁ	—
109	PŘEDSÍŇ WC - MUŽI	3,8	KERAM. DLAŽBA 100x100 PROTISKLUZNÁ SVĚTLE ŠEDÁ MATNÁ	OMÍTKA VÁPENOCEM., OBKLAD 100x100 V=2,0m SVĚTLE ŠEDÁ MATNÁ	SDK PODHLED
110	WC - MUŽI	1,1	KERAM. DLAŽBA 100x100 PROTISKLUZNÁ SVĚTLE ŠEDÁ MATNÁ	OMÍTKA VÁPENOCEM., OBKLAD 100x100 V=2,0m SVĚTLE ŠEDÁ MATNÁ	SDK PODHLED
111	PISOÁR	2,2	KERAM. DLAŽBA 100x100 PROTISKLUZNÁ SVĚTLE ŠEDÁ MATNÁ	OMÍTKA VÁPENOCEM., OBKLAD 100x100 V=2,0m SVĚTLE ŠEDÁ MATNÁ	SDK PODHLED
112	ÚKLIDOVÁ KOMORA	1,5	KERAM. DLAŽBA 100x100 PROTISKLUZNÁ TMAVĚ ŠEDÁ MATNÁ	OMÍTKA VÁPENOCEM., OBKLAD 100x100 V=2,0m TMAVĚ ŠEDÁ MATNÁ	SDK PODHLED
113	PŘEDSÍŇ WC - ŽENY	2,3	KERAM. DLAŽBA 100x100 PROTISKLUZNÁ BARVA SVĚTLE BĚŽOVÁ MATNÁ	OMÍTKA VÁPENOCEM., OBKLAD 100x100 V=2,0m SVĚTLE BĚŽOVÁ MATNÁ	SDK PODHLED
114	WC - INVALIDI	2,8	KERAM. DLAŽBA 100x100 PROTISKLUZNÁ TMAVĚ ŠEDÁ MATNÁ	OMÍTKA VÁPENOCEM., OBKLAD 100x100 V=2,0m TMAVĚ ŠEDÁ MATNÁ	SDK PODHLED
115	WC - ŽENY	1,5	KERAM. DLAŽBA 100x100 PROTISKLUZNÁ BARVA SVĚTLE BĚŽOVÁ MATNÁ	OMÍTKA VÁPENOCEM., OBKLAD 100x100 V=2,0m SVĚTLE BĚŽOVÁ MATNÁ	SDK PODHLED
116	ELEKTROROZVODNA	15,5	STĚRKA	OMÍTKA VÁPENOCEMENTOVÁ	
117	RAMPA + SCHODIŠTĚ	8,4	STĚRKA RAL 7038 PROTI-SKLUZNÁ, OTĚRUVZDORNÁ A MRAZUVZDORNÁ	OMÍTKA VÁPENOCEMENTOVÁ	
118	MANIPUL. PROSTOR	25,6	STĚRKA RAL 7038 PROTI-SKLUZNÁ A OTĚRUVZDORNÁ	OMÍTKA VÁPENOCEMENTOVÁ	
119	SCHODIŠTĚ	3,3	KERAMICKÁ DLAŽBA	OMÍTKA VÁPENOCEMENTOVÁ	—
120	SKLAD INVENTÁŘE	4,3	STĚRKA RAL 7038 PROTI-SKLUZNÁ A OTĚRUVZDORNÁ	OMÍTKA VÁPENOCEMENTOVÁ	
121	SKLAD ODP.CHLAZENÝ	4,5	STĚRKA RAL 7038 PROTI-SKLUZNÁ, OTĚRUVZDORNÁ A MRAZUVZDORNÁ	OMÍTKA VÁPENOCEMENTOVÁ	
122	MÍSTN. - POPELNICE	5,8	STĚRKA RAL 7038 PROTI-SKLUZNÁ, OTĚRUVZDORNÁ A MRAZUVZDORNÁ	OMÍTKA VÁPENOCEMENTOVÁ	
123	VÝTAH - NÁKLADNÍ	-	—		
124	VÝTAH - OSOBNÍ	-	—		
125	NEOBSAZENO				
126	STROJOVNA VÝTAHU	9,9	STĚRKA RAL 7038 PROTI-SKLUZNÁ, OTĚRUVZDORNÁ A ODOLNÁ PROTI CEMIKÁLIÍM	OMÍTKA VÁPENOCEMENTOVÁ	

TABULKA MÍSTNOSTÍ -NÁVRH:
1.NP - PŘÍSTAVBA ŠATEN

ČÍSLO MÍST.	ÚČEL MÍSTNOSTI	PLOCHA (m²)	PODLAHA		ÚPRAVY POVRCHŮ	
			POVRCH	OZN.	STĚNY	STROP
101A	PŘÍSTAVBA ŠATEN JIH	64,4	KER. DL. 600x600 R9		OMÍTKA VÁPENOCEMENTOVÁ MALBA BÍLÁ+ŠEDÁ MATNÁ	SDK + KAZETOVÝ PODHLED
102A	PŘÍSTAVBA ŠATEN SEVER	64,4	KER. DL. 600x600 R9		OMÍTKA VÁPENOCEMENTOVÁ MALBA BÍLÁ+ŠEDÁ MATNÁ	SDK + KAZETOVÝ PODHLED

LEGENDA STÁVAJÍCÍCH MATERIÁLŮ

- STÁVAJÍCÍ STAV
- ZAZDÍVKA OTVORŮ, PŘÍČKY tl. 100 a 150mm Z CIHEL PLNÝCH vel. 290 x 140 x 65mm
- ŽELBET. STĚNA tl. 400mm
- DOZDÍVKA - POROTHERM 36,5 P+D + ZATEPLENO PĚNOVÝ POLYSTYREN 30 mm + STĚRKA 10 mm
- STÁVAJÍCÍ KERAMICKÝ PANEL - ZATEPLENO PĚNOVÝM POLYSTYRENEM 30 mm + STĚRKA 10 mm
- STÁVAJÍCÍ KERAMICKÝ PANEL - ZATEPLENO - MINERÁLNÍ IZOLACE tl.120 mm + VLÁKNOCEMENTOVÉ FASÁDNÍ DESKY
- ZDIVO - POROTHERM 40 P+D

LEGENDA NAVRHOVANÝCH MATERIÁLŮ

OBVODOVÁ KCE 1NP REI 90DP1
- SDK Red deska 3x tl.15mm na CW75 tl.45mm
- HEB profily s nevětranou vzduch. vrstvou tl.240mm
- Cementotřískové desky na oc. roštu tl.22mm
- MV mech. kotveno λ=0,033W/mK tl.180mm
- Parozábrana PE 140g/m2 sd=50m
- SDK Red deska 3x tl.15mm na CW75 tl.45mm

Dělící příčka mezi šatnami EI 90DP1
- Pórobetonová příčka P2-500 tl.100mm

Keramický dlažba 600x600mm, epoxidová spárovací hmota

SCHODIŠTĚ 1NP PŘÍSTAVBY ŠATEN, 2KS

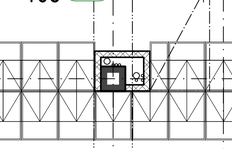

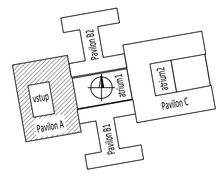

žlutě - bouraný stav
červeně - navržený stav

±0.000 = 354,147 m.n.m. S-JTSK/Bpv

0 0.5 1 1.5 2 2.5 METRES 1 : 50

Investor:	MĚSTSKÁ ČÁST PRAHA 6 ČS. ARMÁDY 23, 160 52 PRAHA 6 zastoupená: SNEO a.s., NAD ALEJÍ 1876/2, 162 00 PRAHA 6	DIGITRONIC CZ s. r. o. Šimkova 904, 500 03 Hradec Králové www.digitronic.cz, tzb@digitronic.cz	
Místo stavby:	ZŠ DĚDINA ŽUKOVSKÉHO 580, 161 00 PRAHA 6 K.Ú.: LIBOC (729795) P.Č. 1063/2, 1063/3, 1061/179, 1762, 1763		
Hlavní projektant:	Ing. JAN DINGA	Zodp. projektant: Ing. MICHAEL MARTIN	Stupeň PD: DPS
Vypracoval:	Ing. MICHAEL MARTIN		Datum: 03/2025
Část:	Architektonicko-stavební část	Zakázka číslo: 5262	Revize: 01
Akce:	ZŠ DĚDINA - NÁSTAVBA - PROJEKTOVÁ A INŽENÝRSKÁ ČINNOST	Paré:	Formát: A0
			Měřítko: 1:50
Obsah:	PŮDORYS 1NP		Číslo výkresu D.1.1.A04