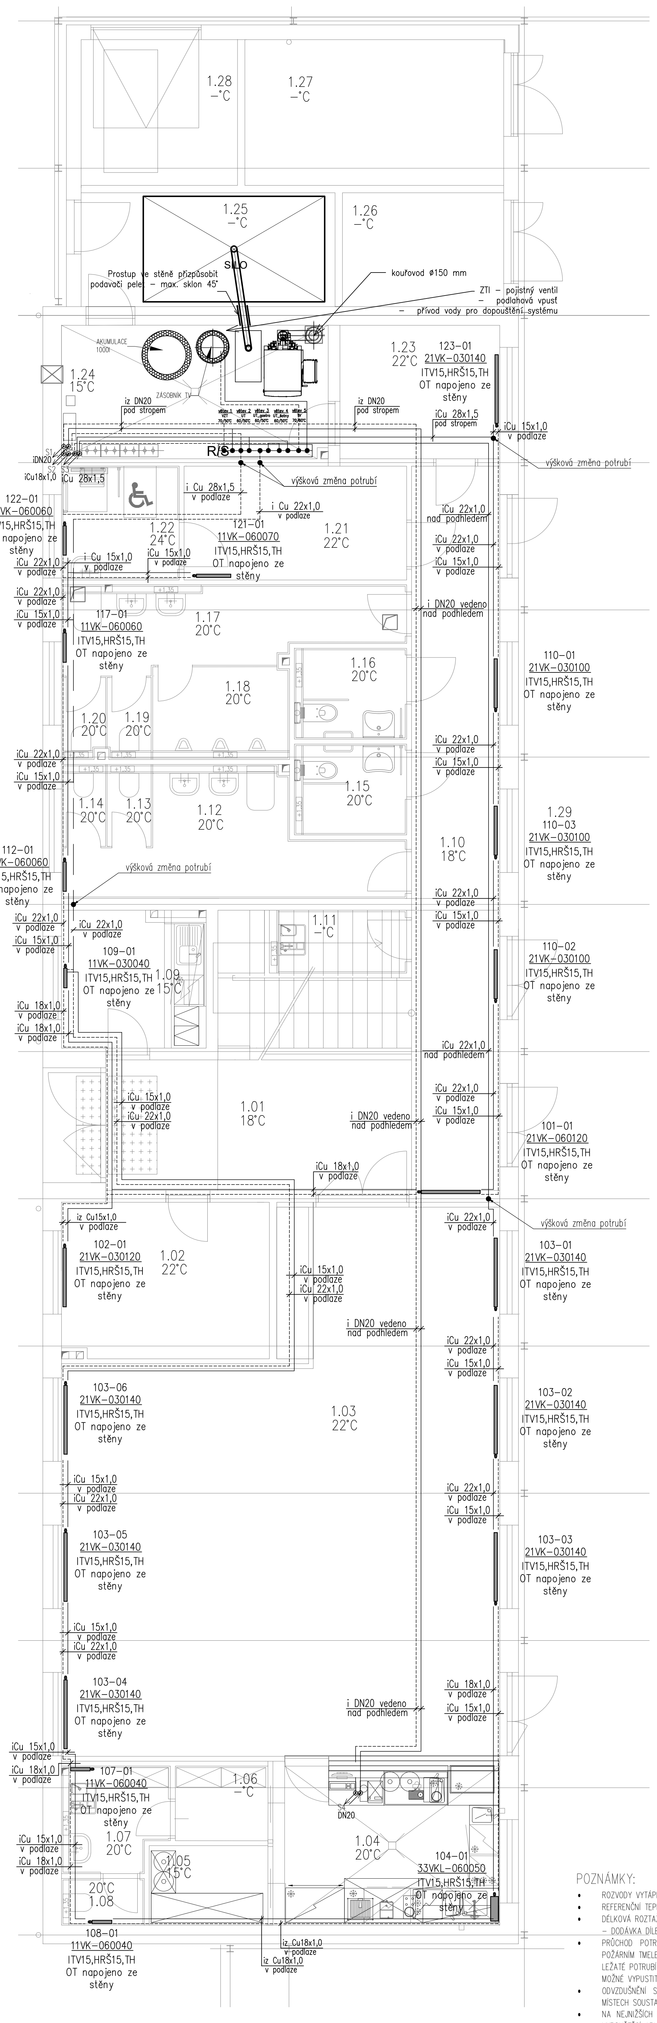

TABULKA MÍSTNOSTÍ

Č.M.	ÚČEL MÍSTNOSTI	PLOCHA m²
1.01	VSTUPNÍ HALA	25,2
1.02	KANCELÁŘ	11,0
1.03	KLUBOVNA	88,9
1.04	KIOSEK	14,6
1.05	PŘÍRUČNÍ SKLAD	3,5
1.06	CHODBA ZÁZEMÍ	5,1
1.07	ÚKLID. PŘEDSÍŇ WC	4,1
1.08	WC ZAM.	1,5
1.09	ŠATNA KIOSKU DENNÍ MÍSTNOST	8,9
1.10	CHODBA 1	18,7
1.11	ÚKLID. KOMORA 1	2,8
1.12	WC ŽENY PŘEDSÍŇ	12,1
1.13	WC ŽENY 1	1,5
1.14	WC ŽENY 2	1,5
1.15	WC ŽENY INV.	3,9
1.16	WC MUŽI INV.	3,9
1.17	WC MUŽI PŘEDSÍŇ	10,8
1.18	WC MUŽI PISOÁRY	5,3
1.19	WC MUŽI 1	1,5
1.20	WC MUŽI 2	1,5
1.21	ŠATNA 6	10,0
1.22	SPRCHA 3	5,5
1.23	DENNÍ MÍSTNOST SPRÁVCE	8,8
1.24	KOTELNA	14,8
1.25	PELETY–SILO	11,9
1.26	SKLAD 1	7,7
1.27	SKLAD 2	15,3
1.28	SKLAD 3	9,6
1.29	TERASA 1	170,0

POZNÁMKY:

- ROZVODY VYTÁPĚNÍ BUDOU OPATŘENÉ IZOLACÍ S PE A MV PODLE TECHNICKÉ ZPRÁVY
- REFERENČNÍ TEPLOTNÍ SPÁD TOPNÉ VODY JE VZT_70/50 °C A OT_60/50 °
- DÉLKOVÁ ROZTAŽNOST POTRUBÍ BUDE ŘEŠENA POMOCÍ SPRÁVNÉHO TVARU POTRUBÍ
  – DODÁVKA DÍLENSKÉ DOKUMENTACE S VÝPOČTEM PRO KAŽDÝ ÚSEK OTOPNÉ SOUSTAVY
- PRŮCHOD POTRUBÍ POŽÁRNÍM PŘEDĚLEM BUDE OPATŘEN POŽÁRNÍ PRŮCHODKOU Či TĚSNĚN POŽÁRNÍM TMELEM
  LEŽATÉ POTRUBÍ JE POTŘEBA INSTALOVAT S min. SPÁDEM 0,3‰ TAK, ABY CELOU SOUSTAVU BYLO MOŽNÉ VYPUSTIT RESP. ODVZDUŠNIT
- ODVZDUŠNĚNÍ SOUSTAVY SE BUDE PROVÁDĚT PŘES ODVZDUŠŇOVACÍ VENTILY NA NEJVYŠŠÍCH MÍSTECH SOUSTAVY
- NA NEJNIŽŠÍCH MÍSTECH SOUSTAVY RESP. JEDNOTLIVÝCH ČÁSTÍ SOUSTAVY JE POTŘEBA UMÍSTIT VYPOUŠTĚCÍ ARMATURY, TAK ABY CELOU SOUSTAVU BYLO MOŽNÉ VYPUSTIT

LEGENDA:

- PŘÍVODNÍ POTRUBÍ TOPNÉ VODY (Cu) + TEPELNÁ IZOLACE
- VRATNÉ POTRUBÍ TOPNÉ VODY (Cu) + TEPELNÁ IZOLACE
- 102 / 22°C — ČÍSLO MÍSTNOSTI / VNITŘNÍ VÝPOČTOVÁ TEPLOTA
- DESKOVÉ OTOPNÉ TĚLESO S HLADKOU ČELNÍ DESKOU
- 108–01 / 11VK–060040 — ČÍSLO MÍSTNOSTI–ČÍSLO TĚLESA; TYP TĚLESA: HLADKÁ ČELNÍ DESKA S PRAVÝM SPODNÍM PŘÍPOJENÍM (typ/výška,délka)
- ITV15 — INTEGROVANÝ TERMOSTATICKÝ VENTIL s TERMOSTATICKOU VLOŽKOU
- HŠR15 — ROHOVÉ H–ŠROUBENÍ DN15 S VYPOUŠTĚNÍM
- TH — TERMOSTATICKÁ HLAVICE

SEZNAM STROJŮ A ZAŘÍZENÍ

K	Automatický kotel na pelety s automatickým zapalováním hořákem, pneumatické čištění hořáku, ocelová komora, včetně regulace jm. výkon pelety 50 kW účinnost 91,1 %, emisní třída Nox5,
	vč. regulace pro řízení okruhů, venkovní čidlo
	včetně lambda sondy a pružin. podavače pelet 2m
Silo	Zásobník na pelety
Aku	Akumulační nádoba o objemu 1000 l
Ex	Uzavřená tlaková expanzní nádoba
RS	Rozdělovač – 4x výstupní směšované okruhy + 1x přívod včetně iz.
B	Zásobník ohřevu TV vč.izolace, objem TV 400 l,

UPOZORNĚNÍ 1:

- TECHNICKÁ ZPRÁVA JE NEODDĚLITELNOU SOUČÁSTÍ PROJEKTOVÉ DOKUMENTACE
- INFORMACE NA TOMTO DOKUMENTU NEMOHOU BÝT V ŽÁDNÉM PŘÍPADĚ SVĚVOLNĚ POZMĚNĚNY, DOPLŇOVÁNY, NEBO ODSTRAŇOVÁNY
- TATO DOKUMENTACE JE ZPRACOVÁNA PRO STUPEŇ DPS, VYJADŘUJE ZÁMĚR PROJEKTANTA. DOKUMENTACE JE URČENA PRO VÝBĚR ZHOTOVITELE A NENAHRAZUJE REALIZAČNÍ DOKUMENTACI.
- TATO DOKUMENTACE MUSÍ BÝT ČTENA A KOORDINOVÁNA DOHROMADY S POŽÁRNĚ BEZPEČNOSTNÍM ŘEŠENÍM STAVBY A APLIKOVANÝMI VÝKRESY ARCHITEKTURY, STATIKY, PŘÍPOJEK, DALŠÍCH MECHANICKÝCH PROFESÍ A ELEKTRICKÝCH DOKUMENTACÍ.
- DODAVATEL MECHANICKÝCH PROFESÍ KOORDINUJE S DODAVATELEM ELEKTRICKÝM PROFESÍ NAPÁJENÍ DO VŠECH ZAŘÍZENÍ DLE POTŘEBY.
- DODAVATEL JE POVINEN PŘEČÍST TUTO DOKUMENTACI A UPOZORNIT NA PŘÍPADNÉ NEDOSTATKY A ZJEVNÉ VADY A KOLIZE.
- VEŠKERÝ MATERIÁL POUŽITÝ PRO REALIZACI BUDE PODLÉHAT SCHVALOVACÍMU PROCESU INVESTORA
- PODLE ZÁKONA O ZADÁVÁNÍ VEŘEJNÝCH ZAKÁZEK, VEŠKERÉ VÝROBKY, KTERÉ JSOU V PD OZNAČENÉ KONKRÉTNÍM NÁZVEM JE MOŽNÉ NAHRADIT ROVNOCENNÝM RESP. LEPŠÍM ŘEŠENÍM.

SOUŘADNICOVÝ SYSTÉM: S–JTSK, výškový systém – Bpv

INVESTOR: MĚSTSKÁ ČÁST PRAHA 6, ČESKOSLOVENSKÉ ARMÁDY 23, 160 52 PRAHA 6, IČ: 00063703			PROJEKTANT: SPORTOVNÍ PROJEKTY spol. s r.o. hradištská 828 praha 6 IČO: 27 06 06 59
PROJEKTANT ČÁSTI: ING. ZDEŇĚK	VYPRACOVAL: ING. ZDEŇĚK	KONTROLA	HIP: ING.ARCH.I V.DROBNÝ	
AKCE: SK UNION BŘEVNOV			DOKUMENTACE: DPS; MĚŘÍTKO: 1:50; DATUM: 12/2025	
OBSAH PŘÍLOHY: VYTÁPĚNÍ – PŮDORYS 1.N.P.			ČÍSLO KOPIE:	ČÍSLO PŘÍLOHY: D.1.2.2.1

DOKUMENTACI LZE UŽÍVAT POUZE VE SMYSLU PŘÍSLUŠNÉ SMLOUVY O DÍLO. VÝKRES, Či JEHO ČÁST, MŮŽE BÝT KOPÍROVÁN NEBO JINÝM ZPŮSOBEM REPRODUKOVÁN POUZE PO PŘEDCHOZÍM SOUHLASU