



DETAIL NAPOJENÍ NA PLECH

navrhovaný stav

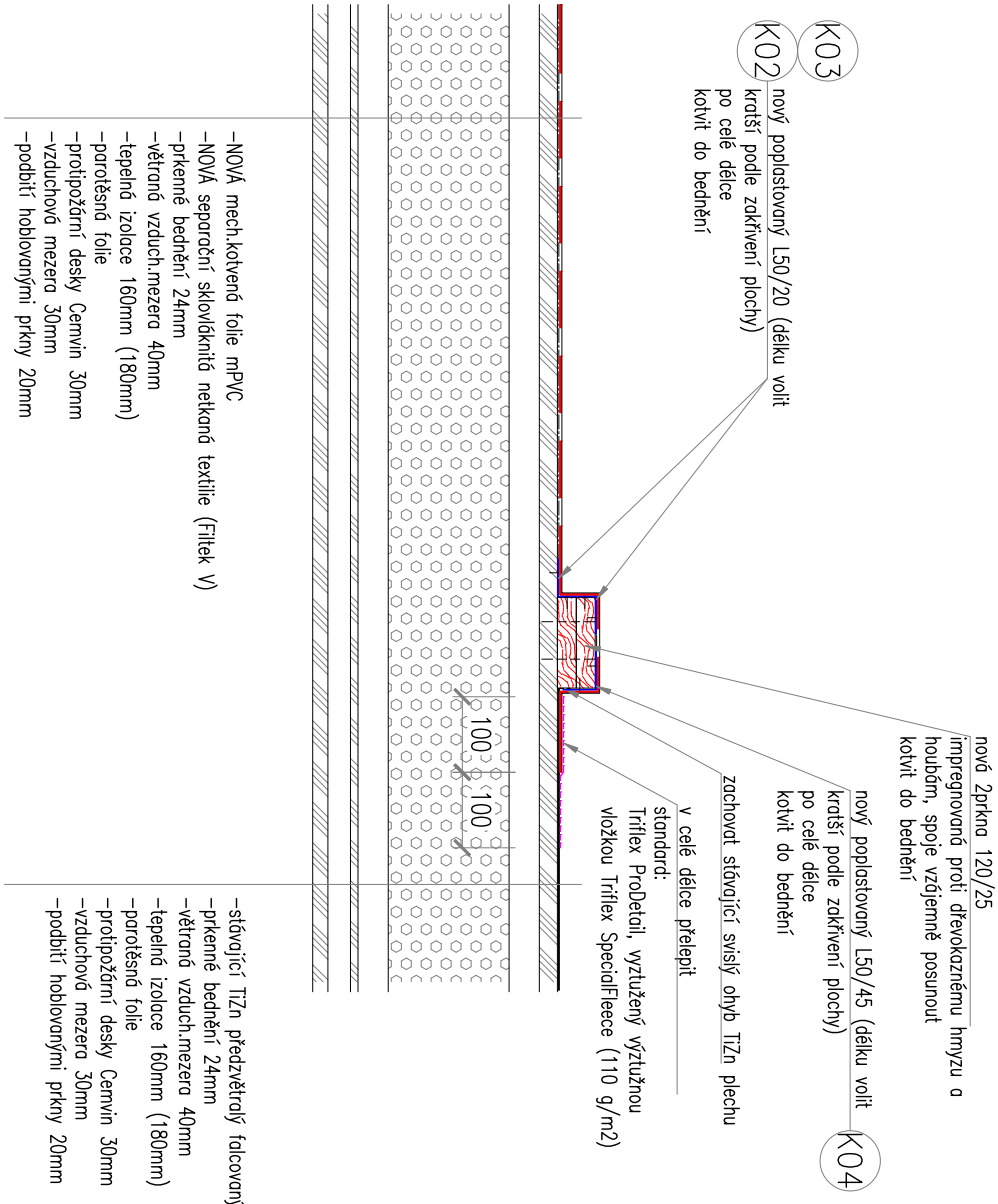

INVESTOR: ÚMČ Praha 6 - Odbor školství a kultury			
AKCE: OPRAVA ČÁSTI OBLOUKOVÉ STŘECHY ZŠ Věry Čáslavské, Šantrochova 1800/2, Praha 6			
ZODP. PROJEKTANT:	VYPRACOVAL:		MĚŘÍTKO: 1:10
Ing. Vít Kocourek	Ing. Vít Kocourek		
	Prosecká 683/115	kocourek@gmail.cz	
	190 00 Praha 9 - CZ	www.avek.cz	
		Tel.: 723 858 248	
Datum:		12/2024	
Stupeň:	Výkres č.:		
DPS	D1.1.03		