




REZ 6-6

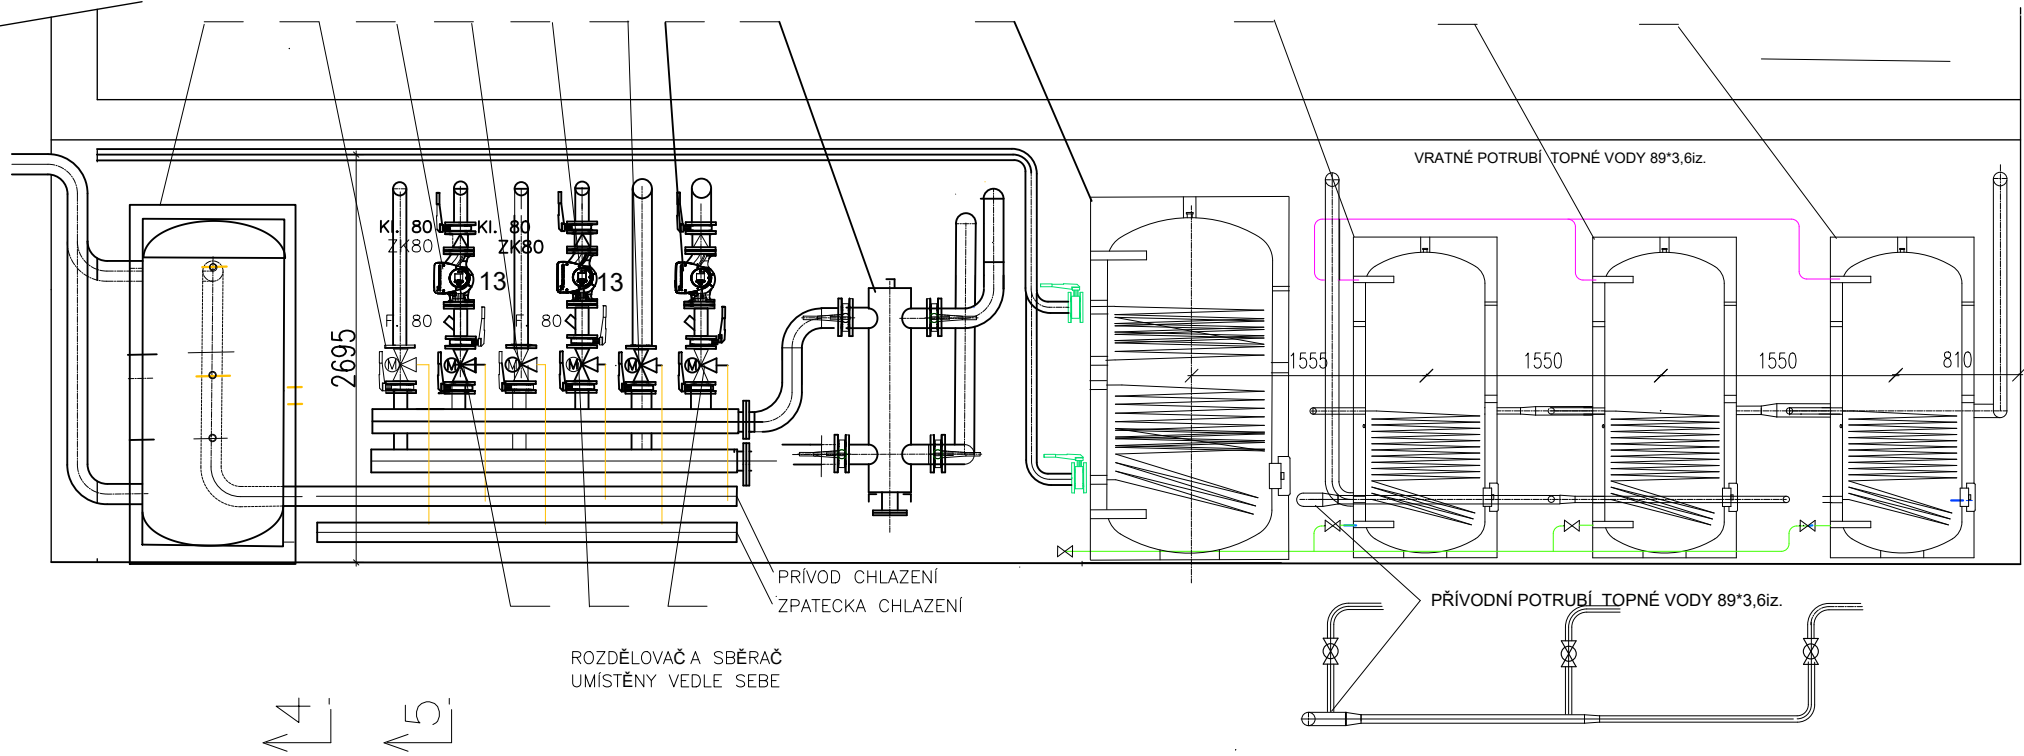


REZ 5-5

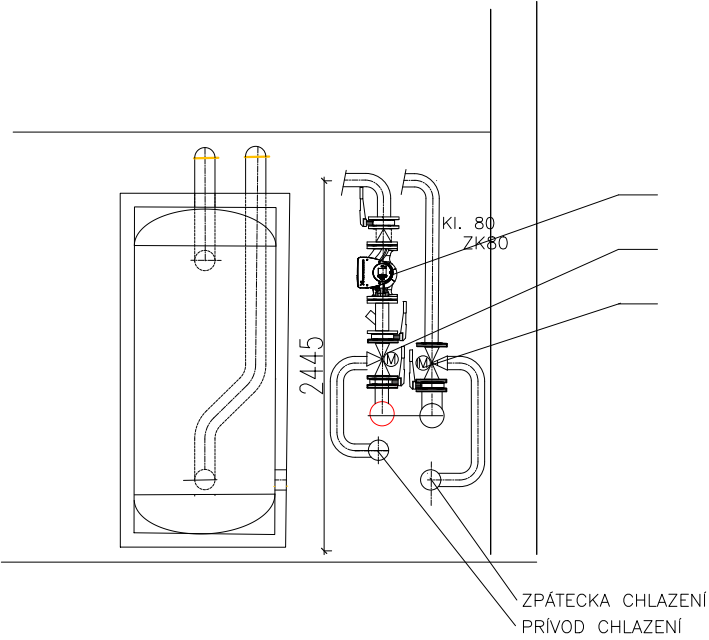

PUDORYS – NOVÁ STROJOVNA

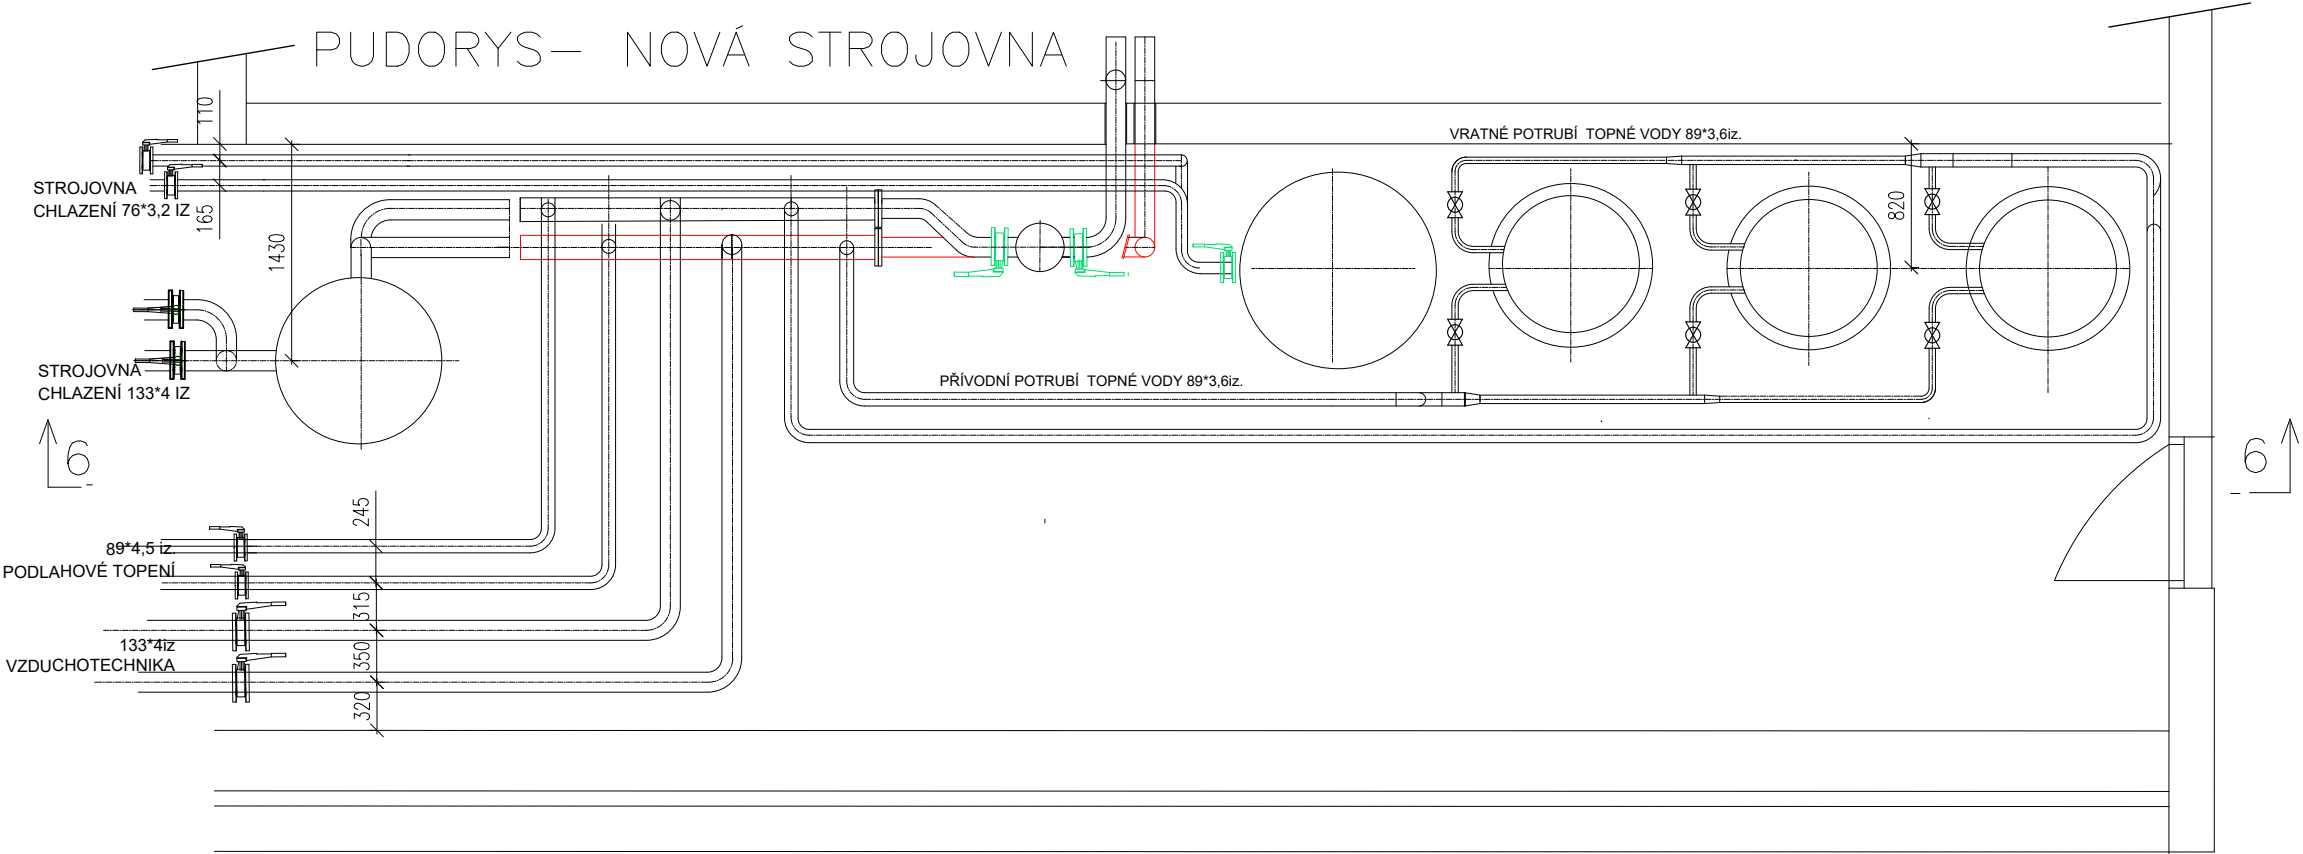

REZ 4-4

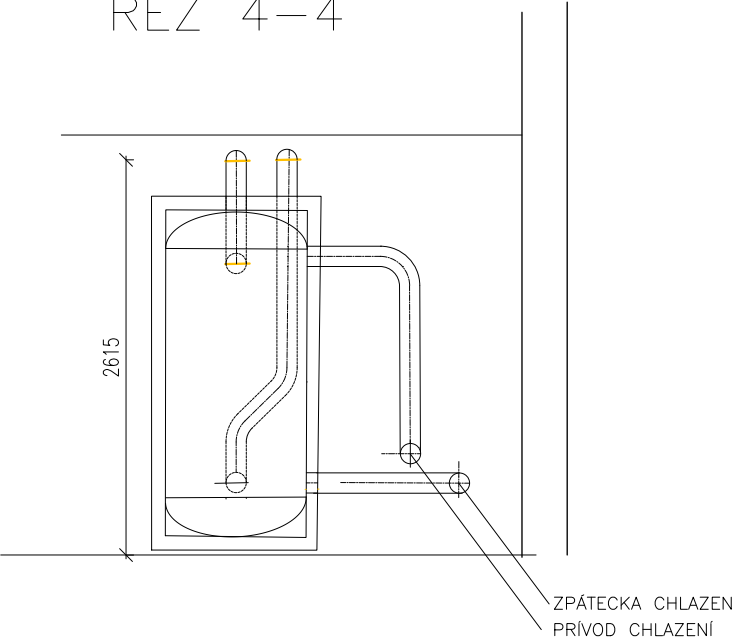

±0,00 = 277,44m n.m.

PROJEKTOVATEL: ING. ARCH. ZDENĚK ŠTÁTNÝ ING. ARCH. DORA TALACKOVÁ ING. KAREL BARTONÍČEK ING. KAREL KODIS	KONTROLOVATEL: ING. ARCH. ZDENĚK ŠTÁTNÝ
PRACOVNÍK: PROJEKTY CZ, s.r.o. 400 01 ÚSTÍ NAD LABEM, ul. HRADIŠTĚ 96/8 tel.: +420 475 211 782 e-mail: info@projekty-cz.eu OR-REG u Kraje, soudu v Ústí n. Labem dne 21.3.2009, odděl. C, vložka 27130, ř.č. 266 93 213	
OBJEDVATEL: SNEO a.s., Nad Alejí 1876/2, 162 00 Praha 6 DOSTAVBA SPORTOVNĚ REKREAČNÍHO AREÁLU PETYŇKA, PRAHA 6	OBJEDVATEL: SNEO a.s., Nad Alejí 1876/2, 162 00 Praha 6 DOSTAVBA SPORTOVNĚ REKREAČNÍHO AREÁLU PETYŇKA, PRAHA 6
ČÍSLO DOKUMENTU: DPS	ČÍSLO VÝSTUPU: DPS
ČÍSLO DOKUMENTU: SO 02 - krytý bazén D.1.4.b2 - úprava plynové kotelny	ČÍSLO VÝSTUPU: 3/2025
REZ 4-4, 5-5, 6-6	1 : 50 D.1.4.b2 - 03