LEGENDA MÍSTNOSTÍ

ČÍSLO	NÁZEV MÍSTNOSTI	PLOCHA	PODLAHA	STĚNY	PODHLEDY
301	schodiště	15,99	ker. dlažba protiskl.	keram. obk./malba	miner. sklád. v.2,74/3m
302	výtah - sauna - 630kg	3,60	-	malba	malba
303a	hala	112,61	ker. dlažba velkol. protiskl.	keram. obk./malba	miner. sklád. v.2,7m
303b	Knelippův chodník	13,44	nerezová atyp. vana	keram. obk./malba	miner. sklád. v.2,7m 2 x světlovod ØN 1m
304	recepce	11,11	ker. dlažba velkol. protiskl.	malba	miner. sklád. v.2,7m
305a	odpočinková místnost 1	41,66	povlaková krytina	otěruvzd. malba	miner. sklád. v.2,7m
305b	odpočinková místnost 2	47,32	povlaková krytina	otěruvzd. malba	miner. sklád. v.2,7m
306a	soc. zařízení - umyvárna	6,01	ker. dlažba	keram. obk./malba	miner. sklád. v.2,7m
306b	soc. zařízení - WC muži	4,10	ker. dlažba	keram. obk./malba	miner. sklád. v.2,7m
306c	soc. zařízení - WC ženy	1,60	ker. dlažba	keram. obk./malba	miner. sklád. v.2,7m
307	úklidová komora	4,84	bet. stěrka + nátěr	omyvatel. malba	miner. sklád. v.2,7m
308	sušárna + sklad	12,36	bet. stěrka + nátěr	omyvatel. malba	miner. sklád. v.2,7m
309a	sprchy 1	6,03	ker. dlažba protiskl.	keram. obkad	miner. sklád. v.2,7m
309b	sprchy 2	12,66	ker. dlažba protiskl.	keram. obkad	miner. sklád. v.2,7m
309c	odlázovna - ledopád + vědra	15,37	ker. dlažba protiskl.	keram. obkad	miner. sklád. v.2,7m
310	saunová chodba + sprchy	34,85	ker. dlažba protiskl.	keram. obk./palubky	miner. sklád. v.2,7m
311a	saunová kabina - 55°	12,52	ker. dlažba protiskl.	palubkový obklad	palub. obklad v.2,3m
311b	saunová kabina - 100°	17,84	ker. dlažba protiskl.	palubkový obklad	palub. obklad v.2,3m
311c	saunová kabina - solná	17,84	ker. dlažba protiskl.	palubkový obklad	palub. obklad v.2,3m
311d	saunová kabina - aroma	12,52	ker. dlažba protiskl.	palubkový obklad	palub. obklad v.2,3m
312	chodba	8,03	bet. stěrka + nátěr	omyvatel. malba	miner. sklád. v.2,7m
313	provozní výtah - 630kg	3,88	-	malba	malba
314	sklad čistého prádla	4,41	bet. stěrka + nátěr	omyvatel. malba	miner. sklád. v.2,7m
315a	terasa	48,66	WPC profily terasové	paraván - WPC profily	
315b	schodiště	5,68	WPC profily terasové	-	
315c	vstupní filtr	27,67	bet. dlažba do bláčku	-	

LEGENDA MÍSTNOSTÍ

ČÍSLO	NÁZEV MÍSTNOSTI	PLOCHA	PODLAHA	STĚNY	PODHLEDY
320a	strojovna VZT - bazény	2064,99	bet. stěrka + nátěr	malba/sendvič. panel	TR plech, sv.v.5m
320b	strojovna VZT - sport. klub	28,05	bet. stěrka + nátěr	SDK / malba	SDK samoros., sv.v.4m
320c	strojovna VZT - sport. šaten	28,05	bet. stěrka + nátěr	SDK / malba	SDK samoros., sv.v.4m
320d	strojovna VZT - zázemí baru	25,07	bet. stěrka + nátěr	SDK / malba	SDK samoros., sv.v.4m
321	strojovna FVE	32,00	bet. stěrka + nátěr	malba	TR plech, sv.v.2,45m
322	chodba	8,56	bet. stěrka + nátěr	otěruvzd. malba	TR plech, sv.v.2,45m
323	výtah	5,40	-	malba	malba
324	schodiště	9,48	ker. dlažba	otěruvzd. malba	TR plech, sv.v.2,45/4,1m
325a	chodba	36,46	bet. stěrka + nátěr	otěruvzd. malba	TR plech, sv.v.2,45m
325b	rampa	6,89	bet. stěrka + nátěr	otěruvzd. malba	TR plech, sv.v.2,45/2,1m
325c	vyhrazená zařízení PO	7,70	bet. stěrka + nátěr	otěruvzd. malba	TR plech, sv.v.2,45m
325c	naftové hospodářství	3,94	plech. profily + vana	otěruvzd. malba	TR plech, sv.v.2,10m

Součástí dodávky motorgenerátoru
je návrh, dodávka a montáž:
- doprava
- osazení motorgenerátoru na určené místo
  včetně montáže a demontáže konstrukcí
  potřebných pro jeho osazení
- palivového hospodářství se zásobou na 24hodin
  (vestavěná nádrž v bloku motorgenerátoru)
- zařízení pro bezpečné doplňování paliva
- řídicí systém v provedení s automatickou startu
  s automat. přepínáním napájení ze sítě / generátoru
- propojení motorgenerátoru s RPO a provozním zařízením

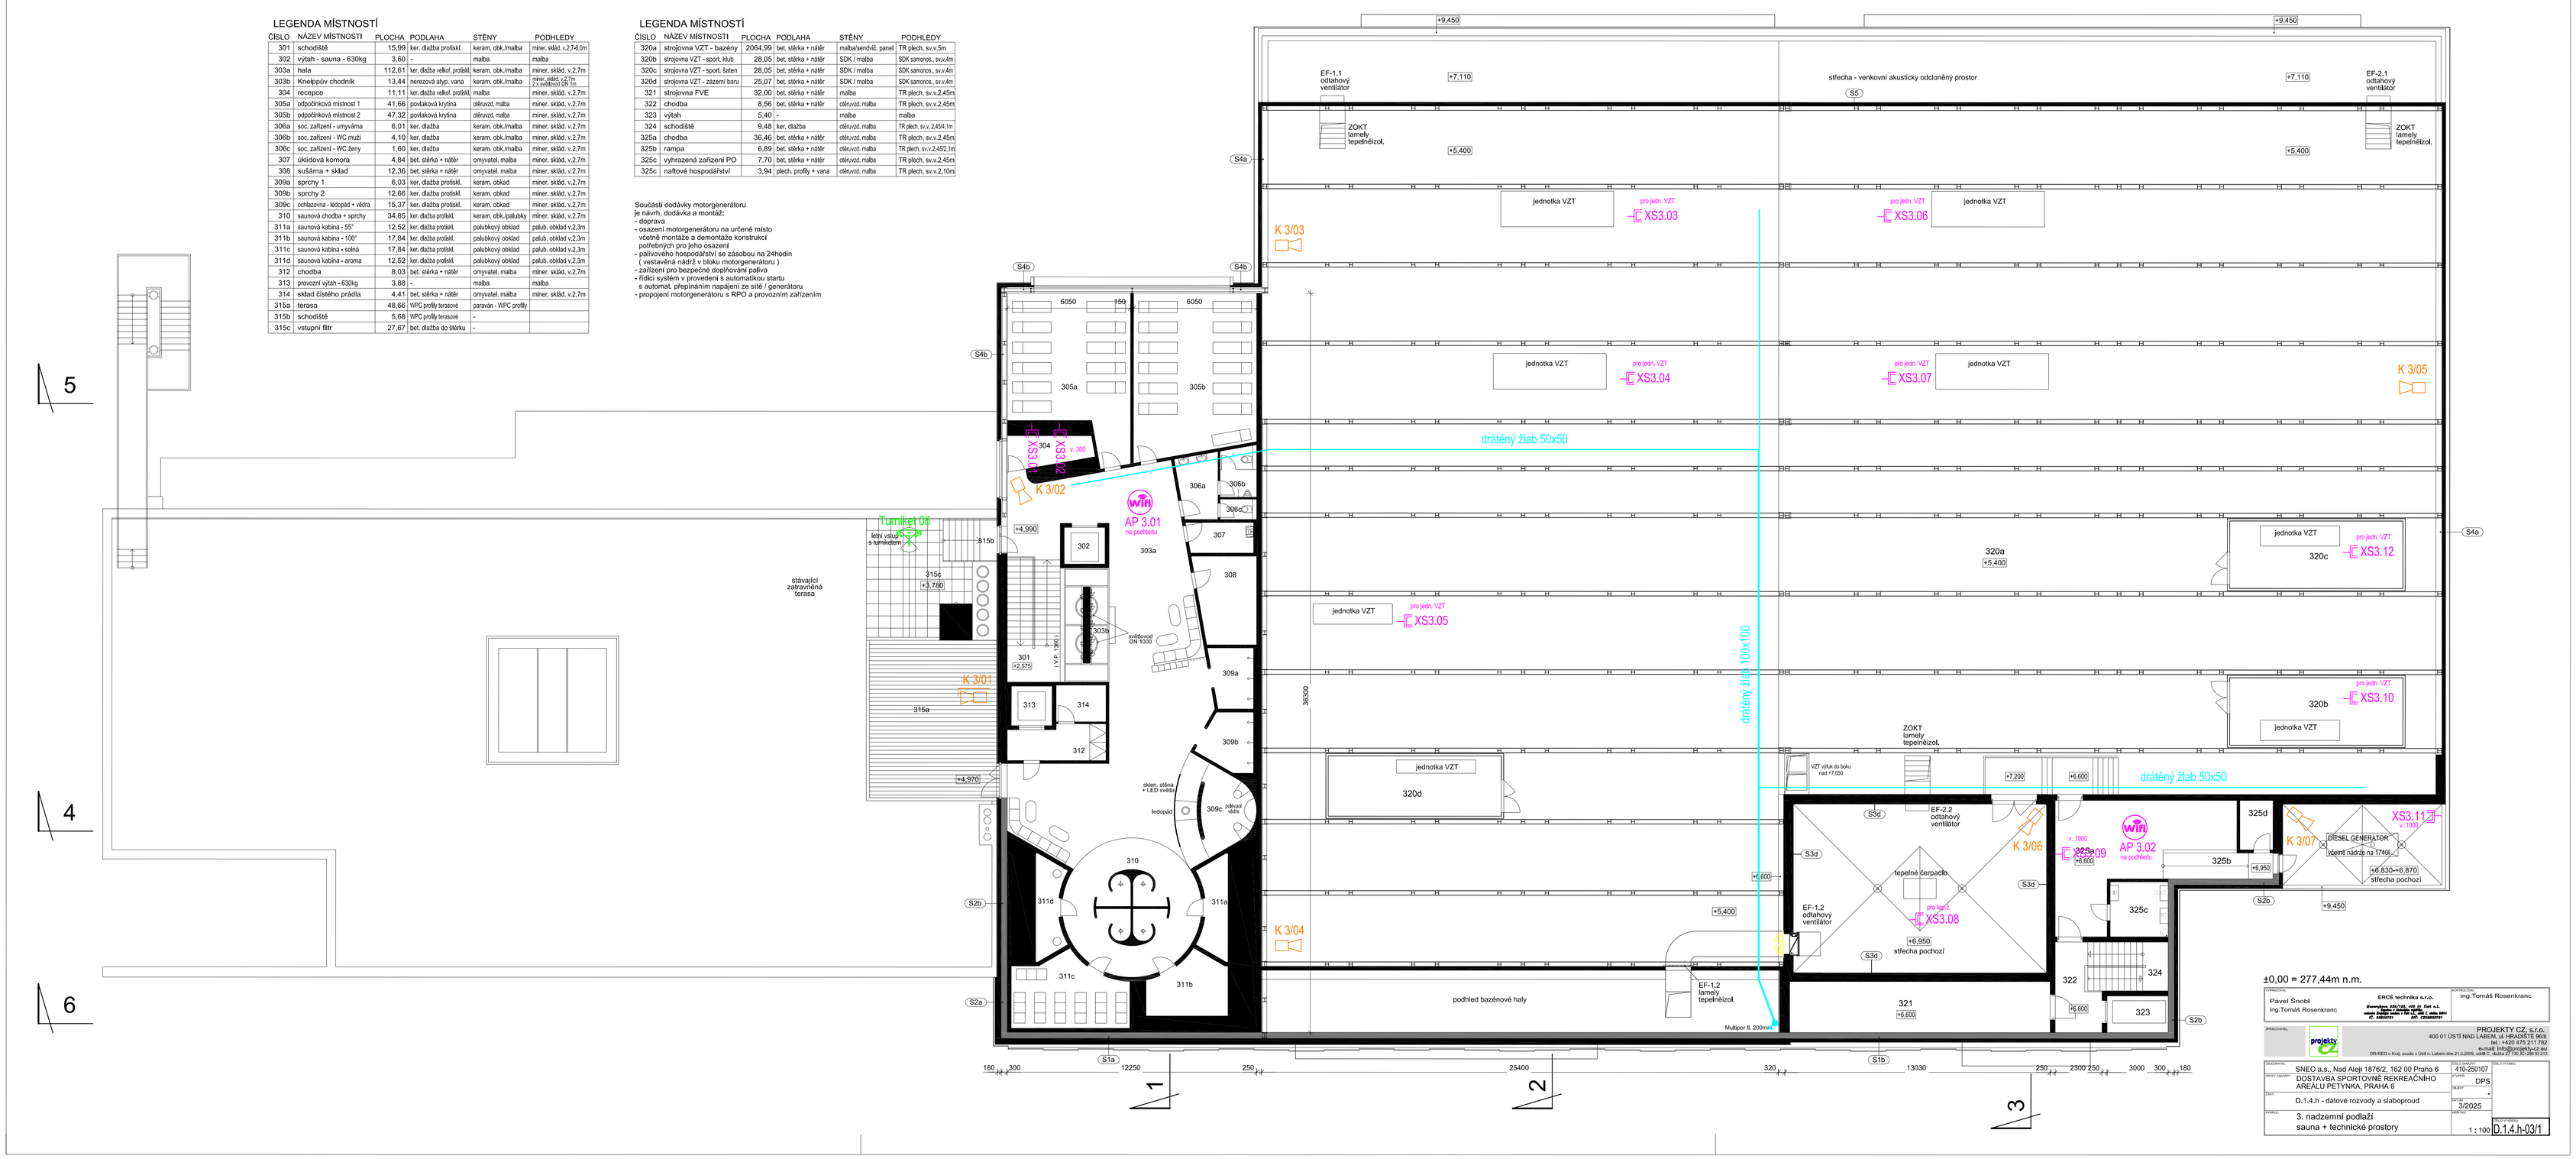

±0,00 = 277,44m n.m.

ARCHITEKTONICKÁ ČÁST: Pavel Šnobl Ing.Tomáš Rosenkranc	ERCE technika s.r.o. Klimentská 495/10, 460 01 Liberec 1 tel.: +420 485 130 111, e-mail: info@erce.cz IČ: 25084991 DIČ: CZ25084991	Ing.Tomáš Rosenkranc
ZPRACOVAL:	projekty cz PROJEKTY CZ, S.R.O. 400 01 ÚSTÍ NAD LABEM, TRMICE tel.: +420 475 211 752 e-mail: info@projekty-cz.eu OR-REG u Kraj. soudu v Ústí n. Labem dne 21.3.2006, oddíl C, vložka 27154, IČ: 60 29 91 01	
INVESTOR: SNEO a.s., Nad Alejí 1876/2, 162 00 Praha 6		410-250107
STAVBA: DOSTAVBA SPORTOVNÉ REKREAČNÍHO AREÁLU PETYNKA, PRAHA 6		STUPEŇ: DPS
ČÁST: D.1.4.h - datové rozvody a slaboproud		ARCHIV. Č.: -
		DATUM: 3/2025
VÝKRES: 3. nadzemní podlaží sauna + technické prostory		MĚŘÍTKO: 1 : 100
		ČÍSLO VÝKRESU: D.1.4.h-03/1