



PODÉLNÝ PROFIL: TRASA 1 M=1: 500 / 500
ROZSAH: km 0.000 - 0.27216

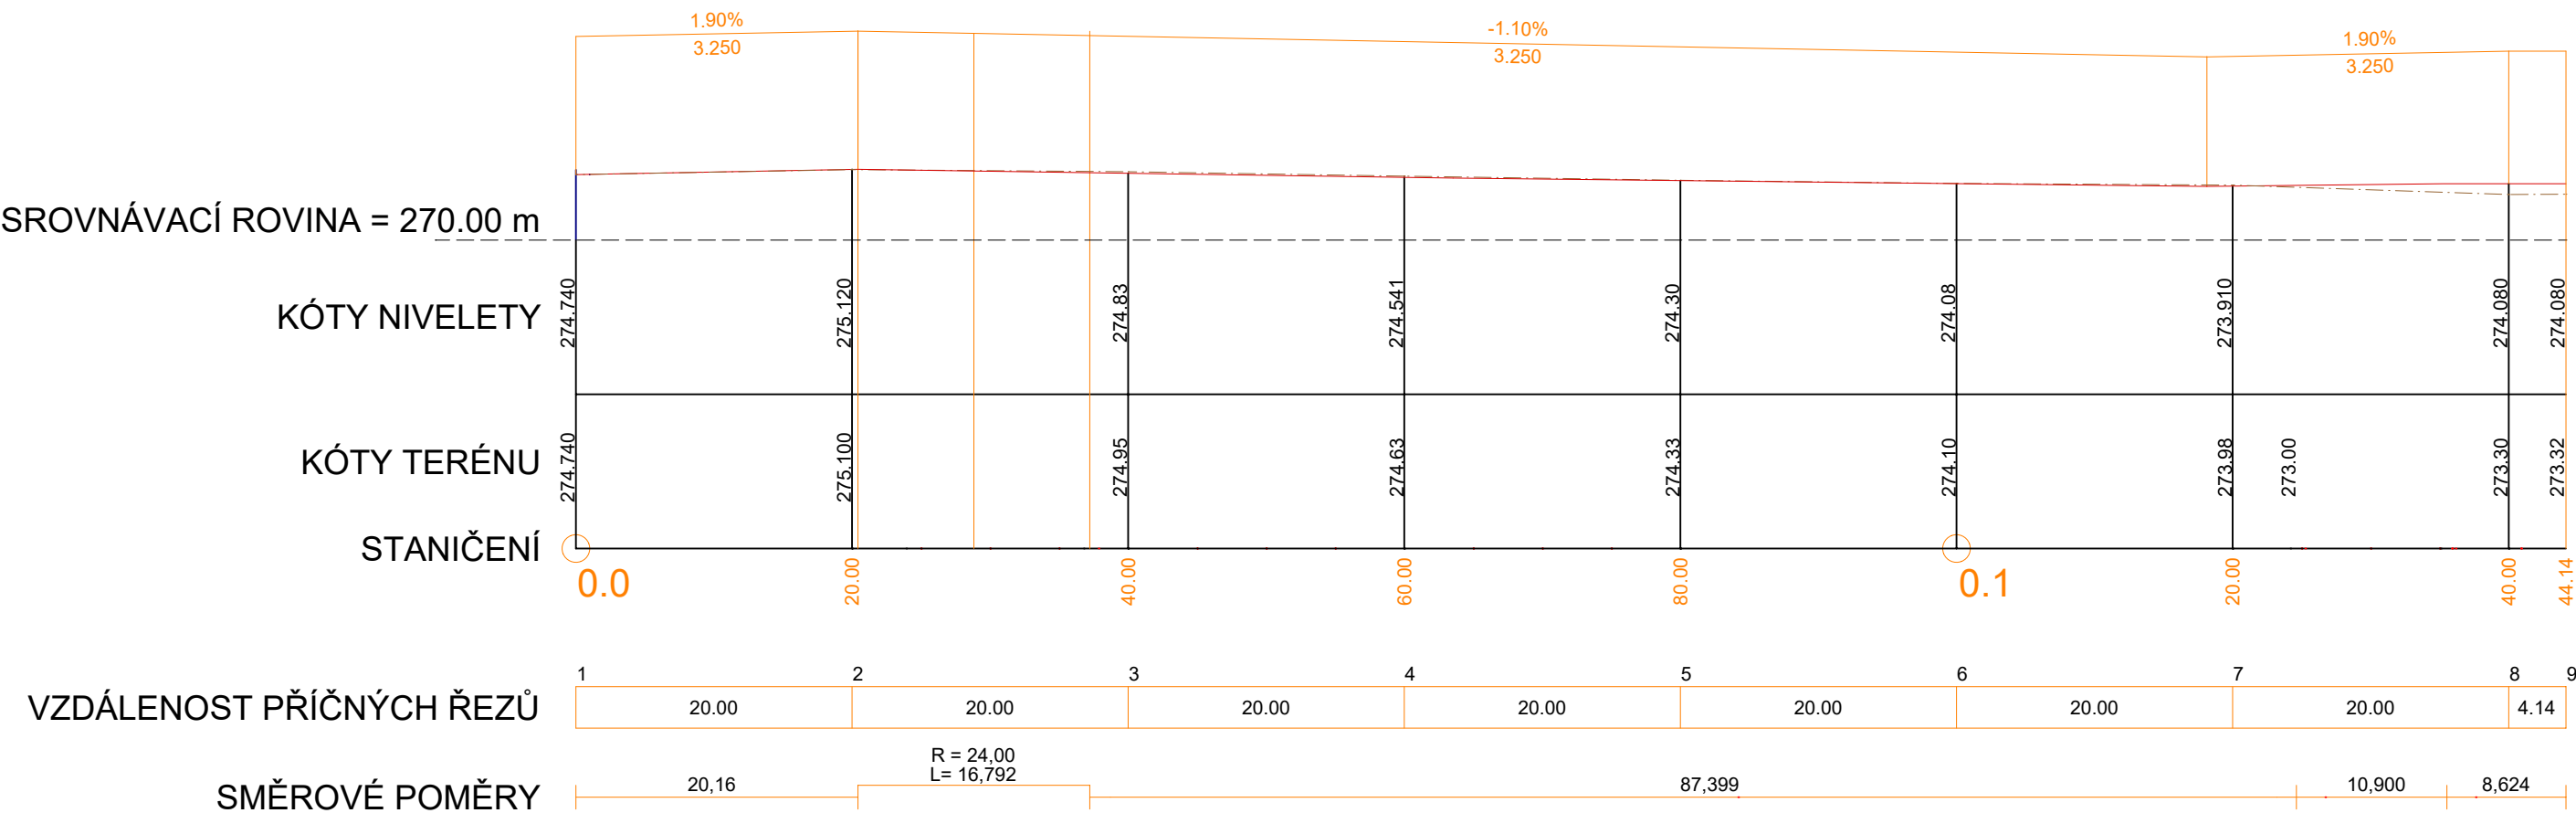

PROFESE			STAVEBNĚ TECHNICKÉ ŘEŠENÍ		ATELIER 11 HRADEC KRÁLOVÉ SPOLEČNOST S RUČENÍM OMEZENÝM JIŽNÍ 870	
ZODPOVĚDNÝ PROJEKTANT						
ARCH. ŘEŠENÍ			ING. ARCH. ŠŤASTNÝ			
HLAVNÍ INŽENÝR PROJEKTU			ING. MILAN HAVLIŠTA			
STAVEBNÍ ŘEŠENÍ			ING. PAVEL PICHL			
INVESTOR:			SNEO, a.s.			
STAVBA					ČÍS. ZAKÁZKY	
DOSTAVBA SPORTOVNĚ REKREAČNÍHO AREÁLU PETYNKA					DRUH PROJEKTU	
					DPS	
PRAHA 6					DATUM	
					-	
					FORMÁT A4	
					2	
					MĚŘÍTKO	
					1 : 500	
					ZMĚNA	
NÁZEV VÝKRESU					ČÁST	
PODÉLNÝ PROFIL					Č. VÝKRESU D.1.1.03	