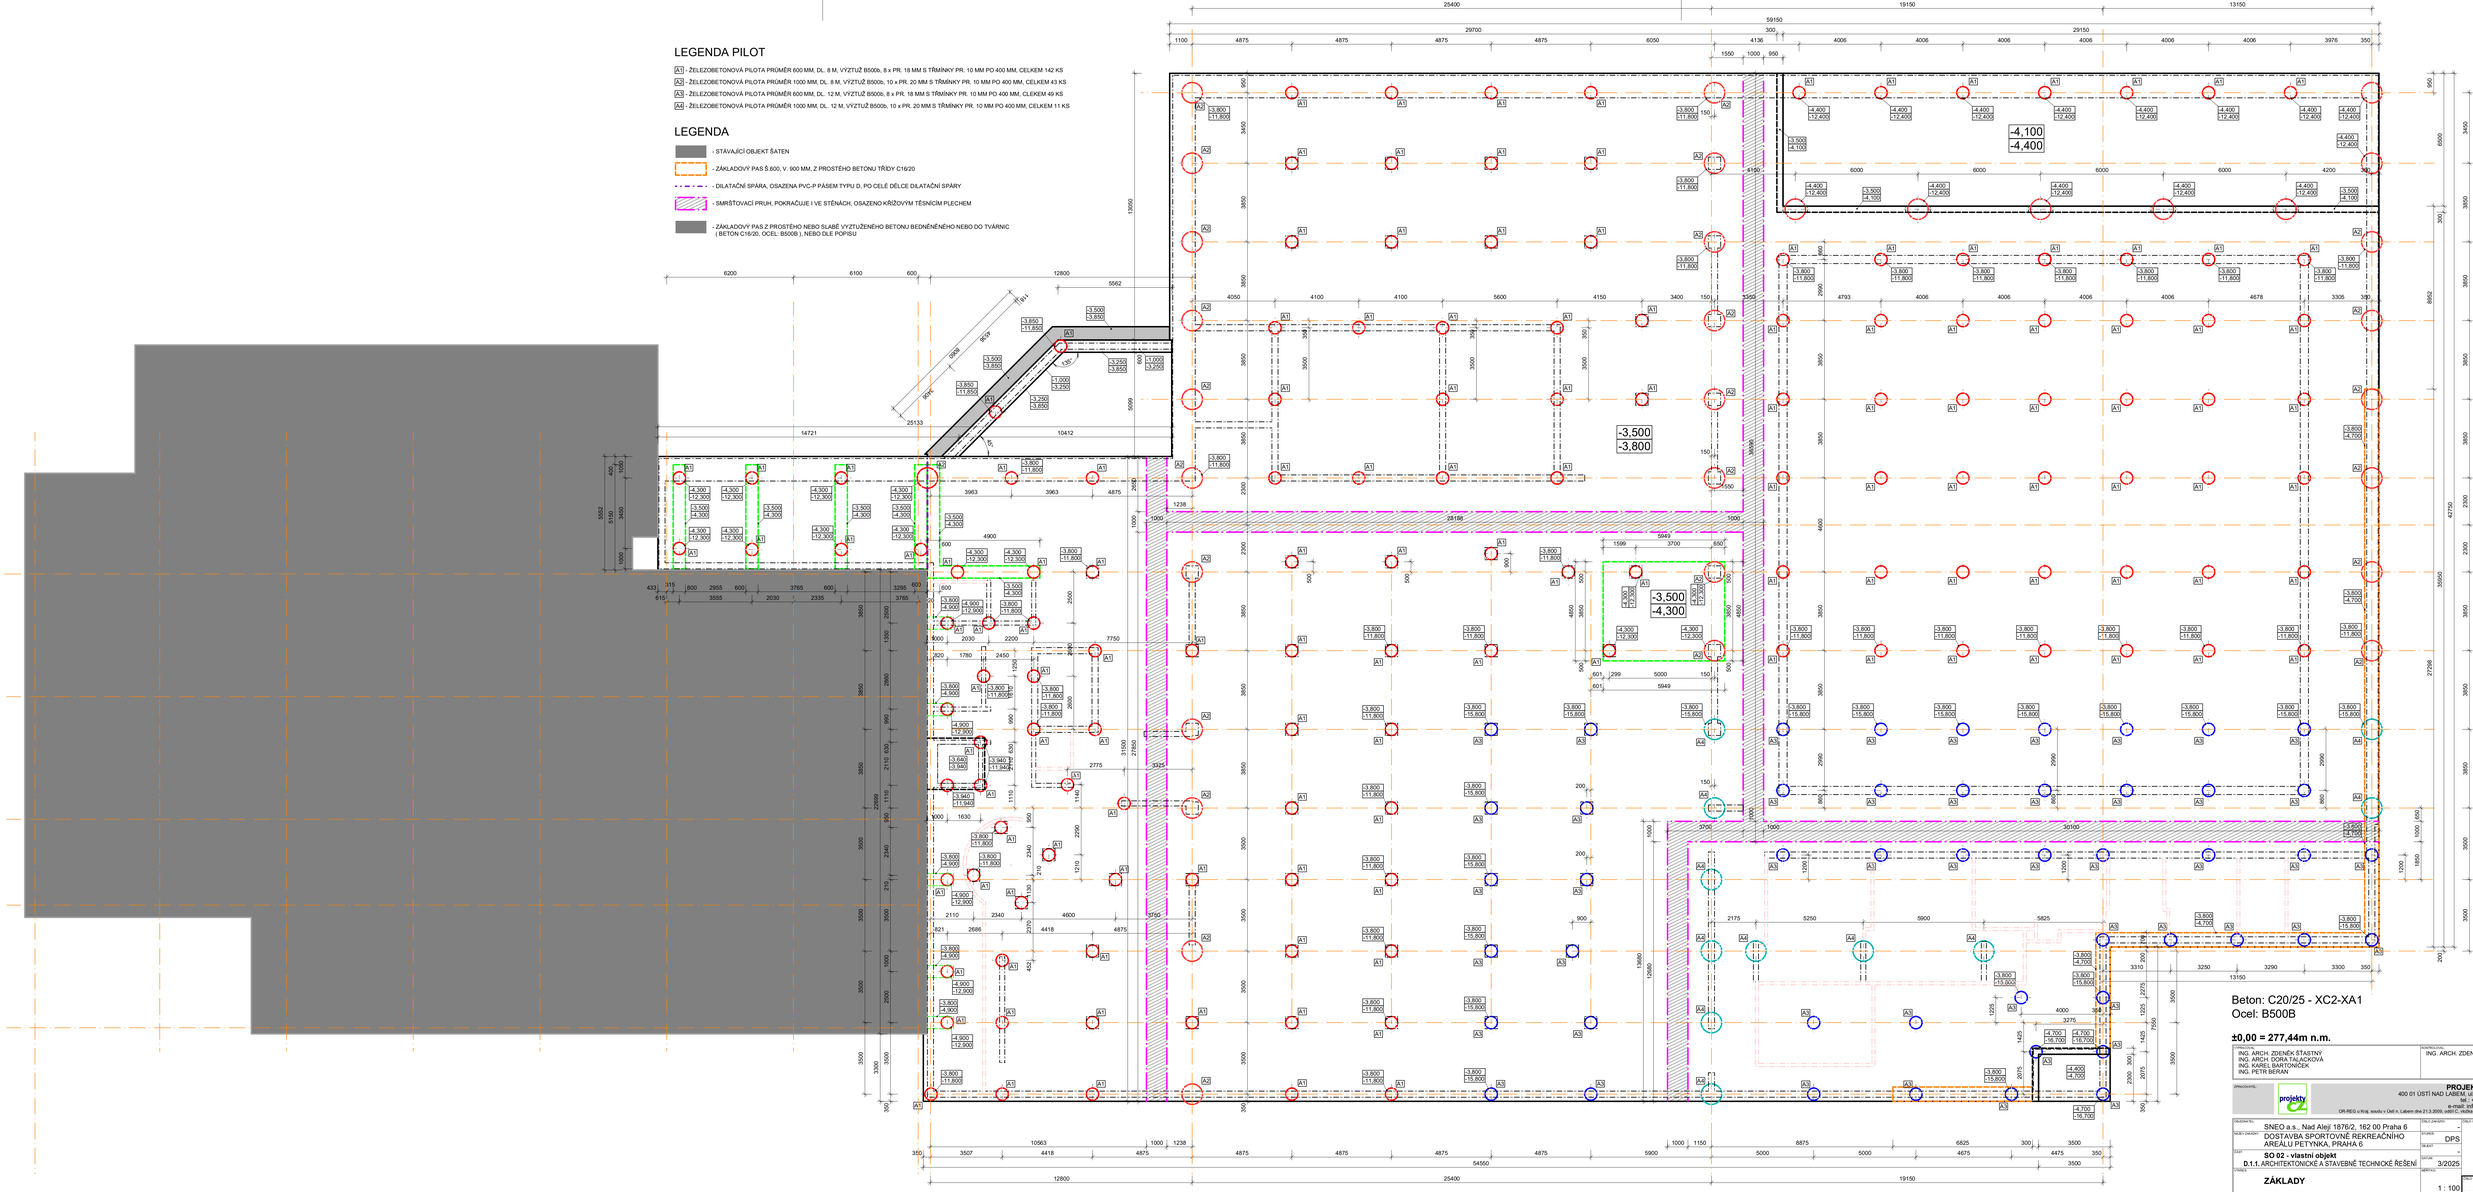
LEGENDA PILOT
A1 - ŽELEZOBETONOVÁ PILOTA PRŮMĚR 600 MM, DL. 8 M, VÝZTUŽ B500b, 8 x PR. 18 MM S TŘMÍNKY PR. 10 MM PO 400 MM, CELKEM 142 KS
A2 - ŽELEZOBETONOVÁ PILOTA PRŮMĚR 1000 MM, DL. 8 M, VÝZTUŽ B500b, 10 x PR. 20 MM S TŘMÍNKY PR. 10 MM PO 400 MM, CELKEM 43 KS
A3 - ŽELEZOBETONOVÁ PILOTA PRŮMĚR 600 MM, DL. 12 M, VÝZTUŽ B500b, 8 x PR. 18 MM S TŘMÍNKY PR. 10 MM PO 400 MM, CLEKEM 49 KS
A4 - ŽELEZOBETONOVÁ PILOTA PRŮMĚR 1000 MM, DL. 12 M, VÝZTUŽ B500b, 10 x PR. 20 MM S TŘMÍNKY PR. 10 MM PO 400 MM, CELKEM 11 KS
LEGENDA
- STÁVAJÍCÍ OBJEKT ŠATEN
- ZÁKLADOVÝ PAS Š.600, V. 900 MM, Z PROSTÉHO BETONU TŘÍDY C16/20
- DILATAČNÍ SPÁRA, OSAZENA PVC-P PÁSEM TYPU D, PO CELÉ DÉLCE DILATAČNÍ SPÁRY
- SMŘŠŤOVACÍ PRUH, POKRAČUJE I VE STĚNÁCH, OSAZENO KŘÍŽOVÝM TĚSNÍCÍM PLECHEM
- ZÁKLADOVÝ PAS Z PROSTÉHO NEBO SLABĚ VYZTUŽENÉHO BETONU BEDNĚNÉHO NEBO DO TVÁRNIC (BETON C16/20, OCEL: B500B), NEBO OLE POPISU
-4,100
-4,400
-3,500
-3,800
-3,500
-4,300
-3,500
-4,100
-3,500
-4,300
-3,800
-15,800
-3,800
-16,700
-4,700
-16,700
Beton: C20/25 - XC2-XA1
Ocel: B500B
±0,00 = 277,44m n.m.
ING. ARCH. ZDENĚK ŠTASTNÝ
ING. ARCH. DORA TALACKOVÁ
ING. KAREL BARTONÍČEK
ING. PETR BERAN
ING. ARCH. ZDENĚK ŠTASTNÝ
PROJEKTY CZ, s.r.o.
400 01 ÚSTÍ NAD LABEM, ul. HRADIŠTĚ 963/8
tel.: +420 475 211 782
e-mail: info@projekty.cz
OR-REG u Kraj. soudu v Ústí n. Labem dne 21.3.2009, oddíl C, vložka 21705, IČ: 286 99 313
SNEO a.s., Nad Alejí 1876/2, 162 00 Praha 6
DOSTAVBA SPORTOVNÉ REKREAČNÍHO AREÁLU PETYNKA, PRAHA 6
SO 02 - vlastní objekt
D.1.1. ARCHITEKTONICKÉ A STAVEBNĚ TECHNICKÉ ŘEŠENÍ
DPS
3/2025
ZÁKLADY
1 : 100
D.1.1.5