LEGENDA MÍSTNOSTÍ

ČÍSLO	NÁZEV MÍSTNOSTI	PLOCHA	PODLAHA	STĚNY	PODHLEDY
201a	halová chodba	129,01	lav. dlažba velkof. protiskl.	keram. obk./malba	miner. stěrkový
201b	plavčík - exteriér	7,10	lav. dlažba velkof. protiskl.	malba	miner. stěrkový
202a	plocha rekreační haly	775,05	lav. dlažba velkof. protiskl.	keram. obk./malba	miner. stěrkový
202b	skluzavka - schodiště	6,00	lav. dlažba velkof. protiskl.	keram. obk./malba	miner. stěrkový
202c	skluzavka + nástup	7,70	lav. dlažba velkof. protiskl.	keram. obk./malba	miner. stěrkový
202d	pobřeží u bazénu	52,43	lav. dlažba velkof. protiskl.	keram. obk./malba	miner. stěrkový
202e	ostrov divoké řeky	16,62	lav. dlažba protiskl.	-	miner. stěrkový
202f	rekreační bazén	410,85	lav. dlažba protiskl.	keram. obklad	miner. stěrkový
202g	ochoz věžičky 1	18,23	lav. dlažba velkof. protiskl.	-	miner. stěrkový
202h	věžička 1 - celk.čvod.pl.	14,52/16,18	nerezový bazén	nerezový bazén	miner. stěrkový
202ch	dětský bazén - celkem	177,85	nerezový bazén	nerezový bazén	miner. stěrkový
	d.k. - vodní pl. - hl. < 0,45m	86,79			
	d.k. - vodní pl. - hl. > 0,45m	99,79			
202j	ochoz věžičky 2	7,70	lav. dlažba protiskl.	keram. obklad	miner. stěrkový
202k	věžička 2 - celk.čvod.pl.	14,52/16,18	nerezový bazén	nerezový bazén	miner. stěrkový
202m	dětská vodní komora	7,74	lav. dlažba protiskl.	omyvatel. malba	malba
203a	plavčík	8,18	lav. dlažba velkof. protiskl.	keram. obk./malba	miner. stěrkový
203b	obeřovna	7,04	lav. dlažba velkof. protiskl.	keram. obk./malba	miner. stěrkový
203c	mokrý filtr	13,32	lav. dlažba velkof. protiskl.	keram. obk./malba	miner. stěrkový
204	schodiště - provozní	6,92	bet. stěrka + nátěr	omyvatel. malba	malba
205a	chodba - sauna	4,25	lav. dlažba velkof. protiskl.	keram. obk./malba	miner. stěrkový
206b	výtah - sauna	3,80	olejovzd. nátěr	malba	-
206a	bar	14,98	lav. dlažba	keram. obk./malba	miner. stěrkový
206b	zázemí baru	9,16	lav. dlažba	keram. obk./malba	miner. stěrkový
206c	přírunní sklad baru	5,04	bet. stěrka + nátěr	omyvatel. malba	malba
207	provozní chodba	17,49	bet. stěrka + nátěr	otěruvzd. malba	malba
208	posuvný výtah - 630kg	3,35	-	malba	-

LEGENDA MÍSTNOSTÍ

ČÍSLO	NÁZEV MÍSTNOSTI	PLOCHA	PODLAHA	STĚNY	PODHLEDY
209a	plocha sportovní haly	374,01	lav. dlažba velkof. protiskl.	keram. obk./malba	miner. stěrkový
209b	sedací ochoz	104,80	lav. dlažba velkof. protiskl.	keram. obk./malba	miner. stěrkový
209c	prostor pod sedacím ochozem	94,50	bet. stěrka + nátěr	otěruvzd. malba	malba
209d	plavecký bazén - hloubení se zásikou	638,00 38,02	lav. dlažba protiskl.	-	miner. stěrkový
209e	sedací levice	13,68	lav. dlažba velkof. protiskl.	keram. obk./malba	miner. stěrkový
209f	sedací levice	13,68	lav. dlažba velkof. protiskl.	keram. obk./malba	miner. stěrkový
210	perlivillá nerýšlá plovlá	9,88	lav. dlažba velkof. protiskl.	keram. obk./malba	miner. stěrkový
211	rozhodčí	20,21	lav. dlažba velkof. protiskl.	keram. obk./malba	miner. stěrkový
212a	trenér 1	10,07	lav. dlažba velkof. protiskl.	keram. obk./malba	miner. stěrkový
212b	trenér 2	10,07	lav. dlažba velkof. protiskl.	keram. obk./malba	miner. stěrkový
212c	trenér 3	10,07	lav. dlažba velkof. protiskl.	keram. obk./malba	miner. stěrkový
213	sklad plavecích pomůcek	17,79	lav. dlažba velkof. protiskl.	omyvatel. malba	miner. stěrkový
214	dětská komora	1,82	lav. dlažba protiskl.	hydrotz. stěrka	vodiodol. nátěr
215	chodba	26,31	lav. dlažba protiskl.	hydrotz. stěrka	vodiodol. nátěr
216	schodiště	9,49	lav. dlažba protiskl.	otěruvzd. malba	malba
217	výtah	5,40	-	malba	-
218	šatna - trenéři sport. - 10 skř.	20,92	lav. dlažba protiskl.	omyvatel. malba	miner. stěrkový
219	WC - trenéři sportovci	4,84	lav. dlažba protiskl.	keram. obk./malba	miner. stěrkový
220a	umývárna - sportovkyně	9,78	lav. dlažba protiskl.	keram. obk./malba	miner. stěrkový
220b	sprchy - sportovkyně	6,38	lav. dlažba protiskl.	keram. obk./malba	miner. stěrkový
220c	WC - sportovkyně	2,88	lav. dlažba protiskl.	keram. obk./malba	miner. stěrkový
221a	umývárna - sportovci	9,58	lav. dlažba protiskl.	keram. obk./malba	miner. stěrkový
221b	sprchy - sportovci	6,12	lav. dlažba protiskl.	keram. obk./malba	miner. stěrkový
221b	WC - sportovci	3,32	lav. dlažba protiskl.	keram. obk./malba	miner. stěrkový
222	šatna - sport. - 84 skř.	76,29	lav. dlažba protiskl.	keram. obk./malba	miner. stěrkový
223	zimní zahrada	7,70	lav. dlažba protiskl.	keram. obk./malba	miner. stěrkový
230a	letní bar	23,20	bet. stěrka + nátěr	keram. obk./malba	miner. stěrkový
230b	sklad potravin	15,43	bet. stěrka + nátěr	keram. obk./malba	miner. stěrkový
230c	sklad nápojů	3,89	bet. stěrka + nátěr	omyvatel. malba	miner. stěrkový
230d	obaly	2,41	bet. stěrka + nátěr	omyvatel. malba	miner. stěrkový
230e	chodba	4,85	bet. stěrka + nátěr	omyvatel. malba	miner. stěrkový

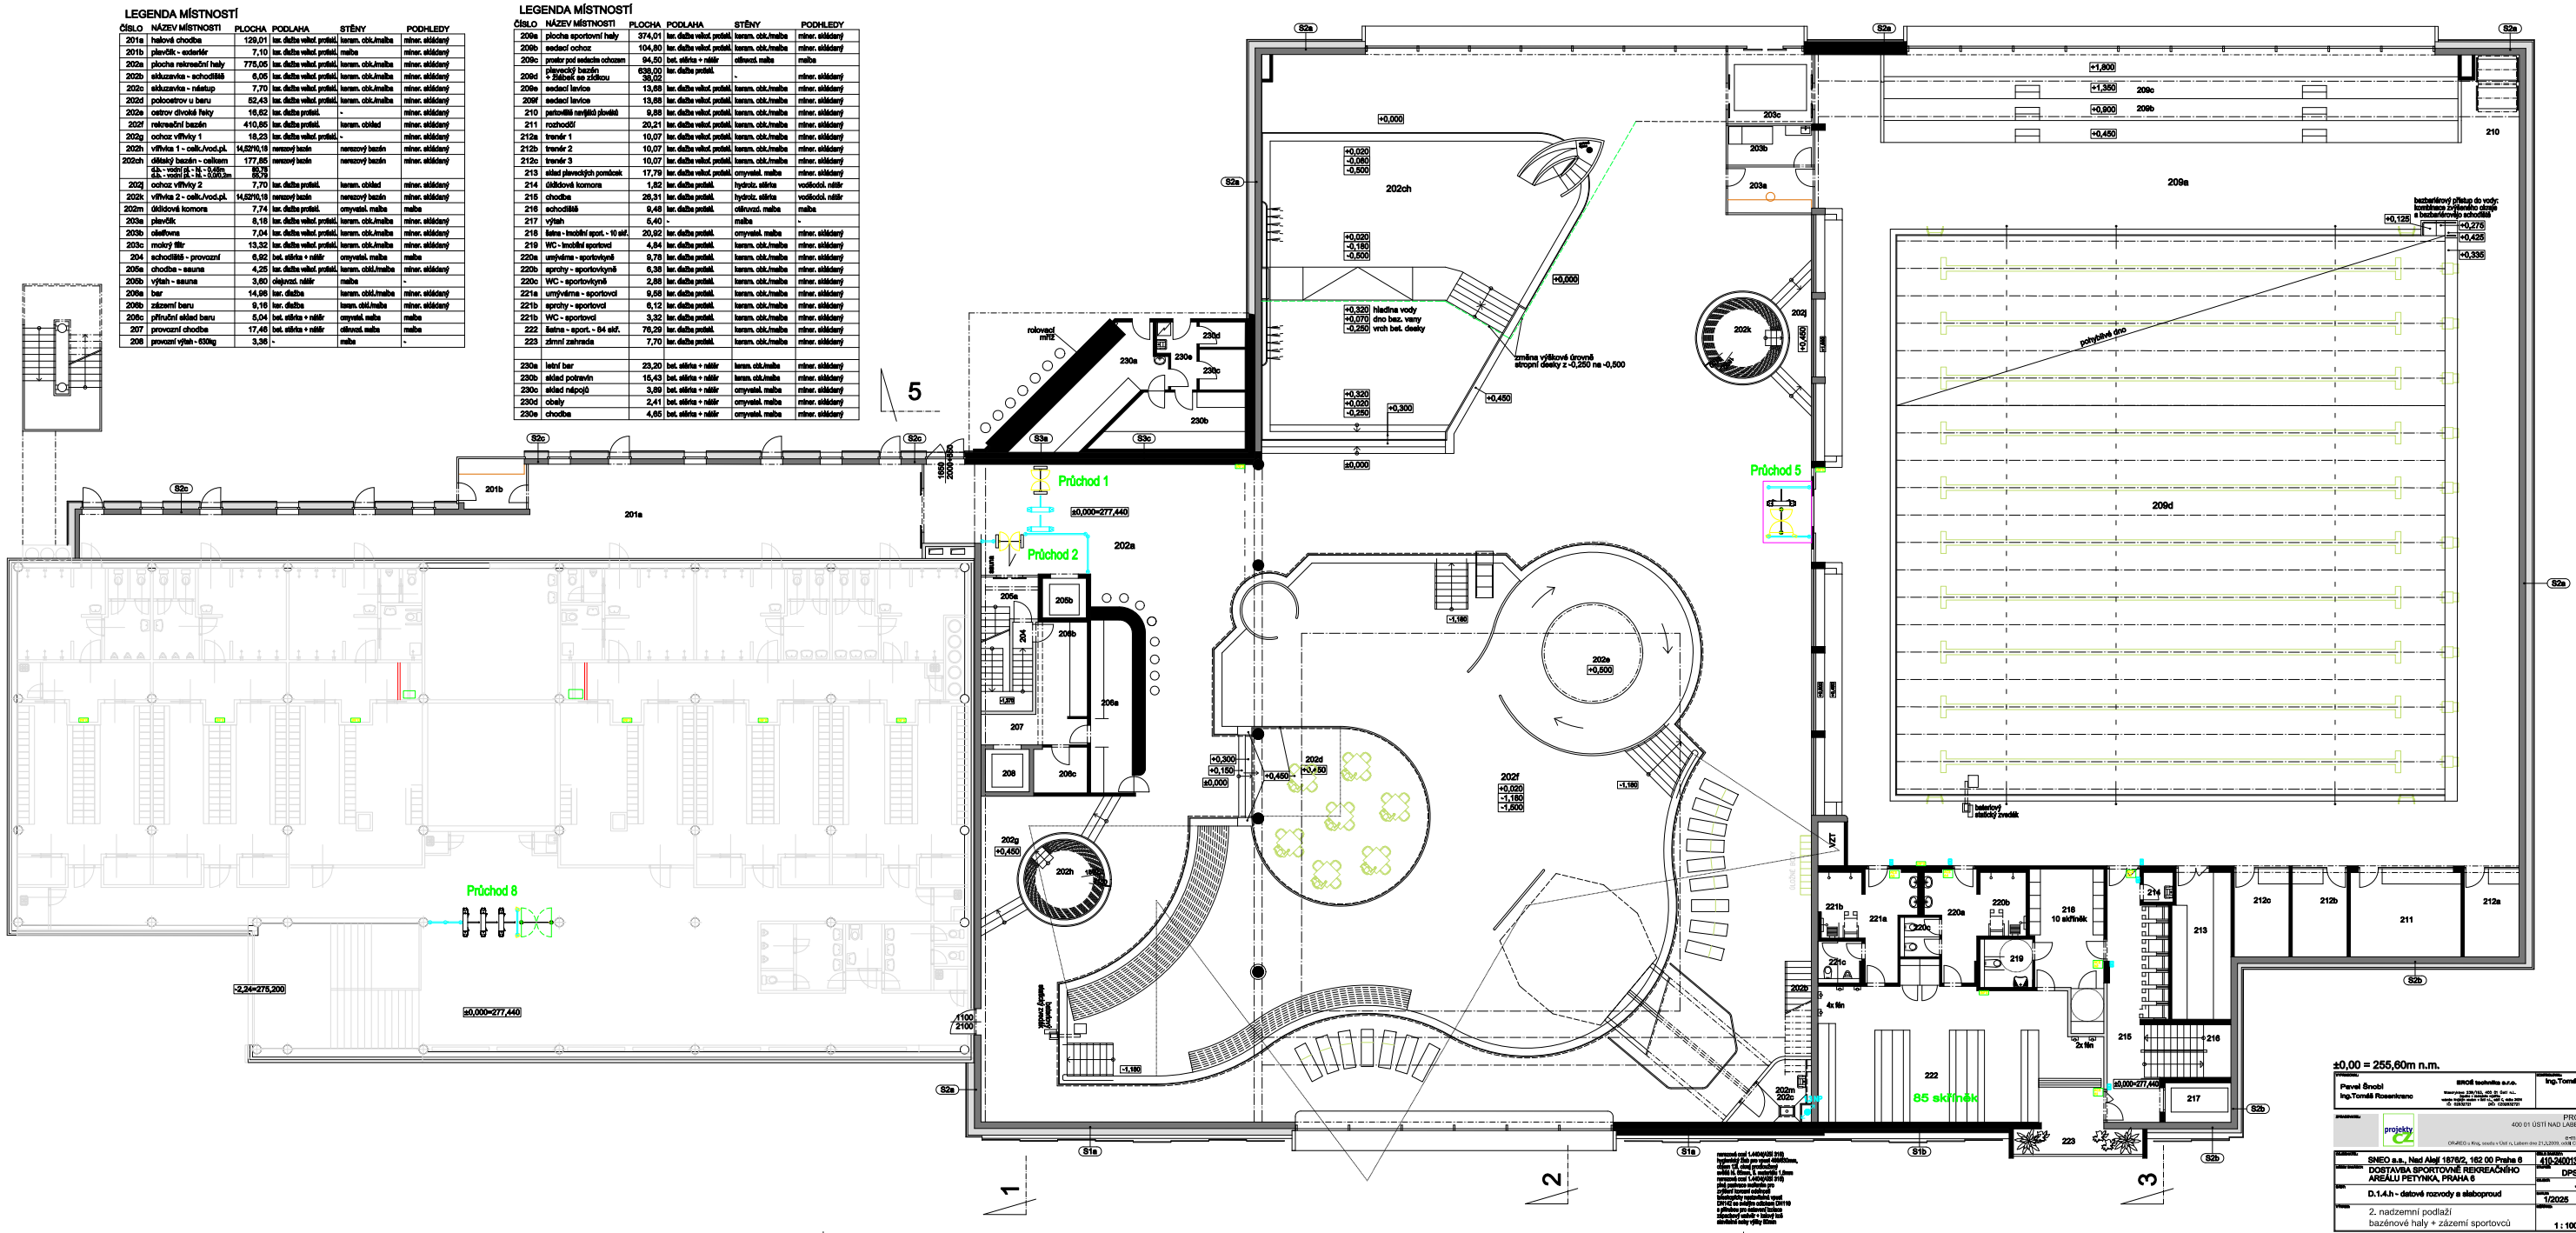

±0,00 = 255,60m n.m.

Pavel Šnobl Ing.Tomáš Rosenkranc	ERGIS technika s.r.o. Vrchlického 2294/65, 400 01 Ústí n.L. tel.: +420 475 211 782, fax: +420 475 211 783 IČ: 25389732 DIČ: CZ25389732	Ing.Tomáš Rosenkranc
	projekty cz	PROJEKTY CZ, s.r.o. 400 01 ÚSTÍ NAD LABEM, ul. HRADIŠTĚ 95/8 tel.: +420 475 211 782 e-mail: info@projekty-cz.cz ORLREG v Ústí n.L., vložka 21 724, IČ: 285 91 270
SNEO s.s., Nad Alejí 1876/2, 182 00 Praha 8 DOSTAVBA SPORTOVNÍ REKREAČNÍHO AREÁLU PETYNKA, PRAHA 6		410-24001
D.1.4.h - datové rozvody a slaboproud		DPS - 1/2026
2. nadzemní podlaží bazénové haly + zázemí sportovců		1 : 100 D.1.4.h-02/1