LEGENDA MÍSTNOSTÍ

ČÍSLO	NÁZEV MÍSTNOSTI	PLOCHA	PODLAHA	STĚNY	PODHLEDY
301	schodiště	16,99	ker. dlažba protiskl.	keram. obk./malba	miner. stěrk. v.2,7-9,0m
302	výtah - sauna - 630kg	3,60	-	malba	malba
303a	hala	112,61	ker. dlažba odol. protiskl.	keram. obk./malba	miner. stěrk. v.2,7m
303b	Kneippův chodník	13,44	nerezové stup. vana	keram. obk./malba	miner. stěrk. v.2,7m 2 x zvětšená HR 1m
304	recepce	11,11	ker. dlažba odol. protiskl.	malba	miner. stěrk. v.2,7m
305a	odpočinková místnost 1	41,66	povalková krytina	olémovž. malba	miner. stěrk. v.2,7m
305b	odpočinková místnost 2	47,32	povalková krytina	olémovž. malba	miner. stěrk. v.2,7m
306a	eco. zařízení - umyvárna	6,01	ker. dlažba	keram. obk./malba	miner. stěrk. v.2,7m
306b	eco. zařízení - WC muži	4,10	ker. dlažba	keram. obk./malba	miner. stěrk. v.2,7m
306c	eco. zařízení - WC ženy	1,60	ker. dlažba	keram. obk./malba	miner. stěrk. v.2,7m
307	Úklidová komora	4,84	bet. stěrka + nátěr	omyvatel. malba	miner. stěrk. v.2,7m
308	sušárna + sklad	12,36	bet. stěrka + nátěr	omyvatel. malba	miner. stěrk. v.2,7m
309a	sprchy 1	6,03	ker. dlažba protiskl.	keram. obklad	miner. stěrk. v.2,7m
309b	sprchy 2	12,66	ker. dlažba protiskl.	keram. obklad	miner. stěrk. v.2,7m
309c	ochlazovna - ledopád + vědro	16,37	ker. dlažba protiskl.	keram. obklad	miner. stěrk. v.2,7m
310	saunová chodba + sprchy	34,85	ker. dlažba protiskl.	keram. obk./palubky	miner. stěrk. v.2,7m
311a	saunová kabina - 55°	12,52	ker. dlažba protiskl.	pálubkový obklad	palub. obklad v.2,3m
311b	saunová kabina - 100°	17,84	ker. dlažba protiskl.	pálubkový obklad	palub. obklad v.2,3m
311c	saunová kabina - solná	17,84	ker. dlažba protiskl.	pálubkový obklad	palub. obklad v.2,3m
311d	saunová kabina - aroma	12,52	ker. dlažba protiskl.	pálubkový obklad	palub. obklad v.2,3m
312	chodba	8,03	bet. stěrka + nátěr	omyvatel. malba	miner. stěrk. v.2,7m
313	provozní výtah - 630kg	3,88	-	malba	malba
314	sklad Českého prádla	4,41	bet. stěrka + nátěr	omyvatel. malba	miner. stěrk. v.2,7m
315a	terasa	46,66	WPC prošlý teracové	pravidl - WPC prošlý	
315b	schodiště	5,66	WPC prošlý teracové	-	
315c	vstupní filtr	27,67	bet. dlažba do štěrku	-	

LEGENDA MÍSTNOSTÍ

ČÍSLO	NÁZEV MÍSTNOSTI	PLOCHA	PODLAHA	STĚNY	PODHLEDY
320a	strojovna VZT - bazény	2124,05	bet. stěrka + nátěr	sklo/ocel/sdr. panel	TR plech, ev.v.5m
320b	strojovna VZT - spol. tlub	28,06	bet. stěrka + nátěr	SDK / malba	SDK asanova, ecc.4m
321a	strojovna FVE	26,62	bet. stěrka + nátěr	malba	TR plech, ev.v.2,29m
321b	výfuková komora ZOKT	5,00	bet. stěrka + nátěr	malba	TR plech, ev.v.2,29m
322	chodba	8,56	bet. stěrka + nátěr	olémovž. malba	TR plech, ev.v.2,29m
323	výtah	5,40	-	malba	malba
324	schodiště	9,48	ker. dlažba	olémovž. malba	TR plech, ev.v.2,29/1,9m
325	strojovna chlazení	57,01	ker. dlažba	olémovž. malba	TR plech, ev.v.2,29m

Součástí dodávky motorgenerátoru
je návrh, dodávka a montáž:
- dopravy
- usazení motorgenerátoru na určené místo
včetně montáže a demontáže konstrukcí
potřebných pro jeho usazení
- pětihodinového hospodářství se zásobou na 24hodin
(vestavěná nádrž v bloku motorgenerátoru)
- zařízení pro bezpečné doplňování paliva
- řídící systém v provedení s automatickou startu
a automat. přepínáním napájení ze sítě / generátoru
- propojení motorgenerátoru s RPO a provozním zařízením

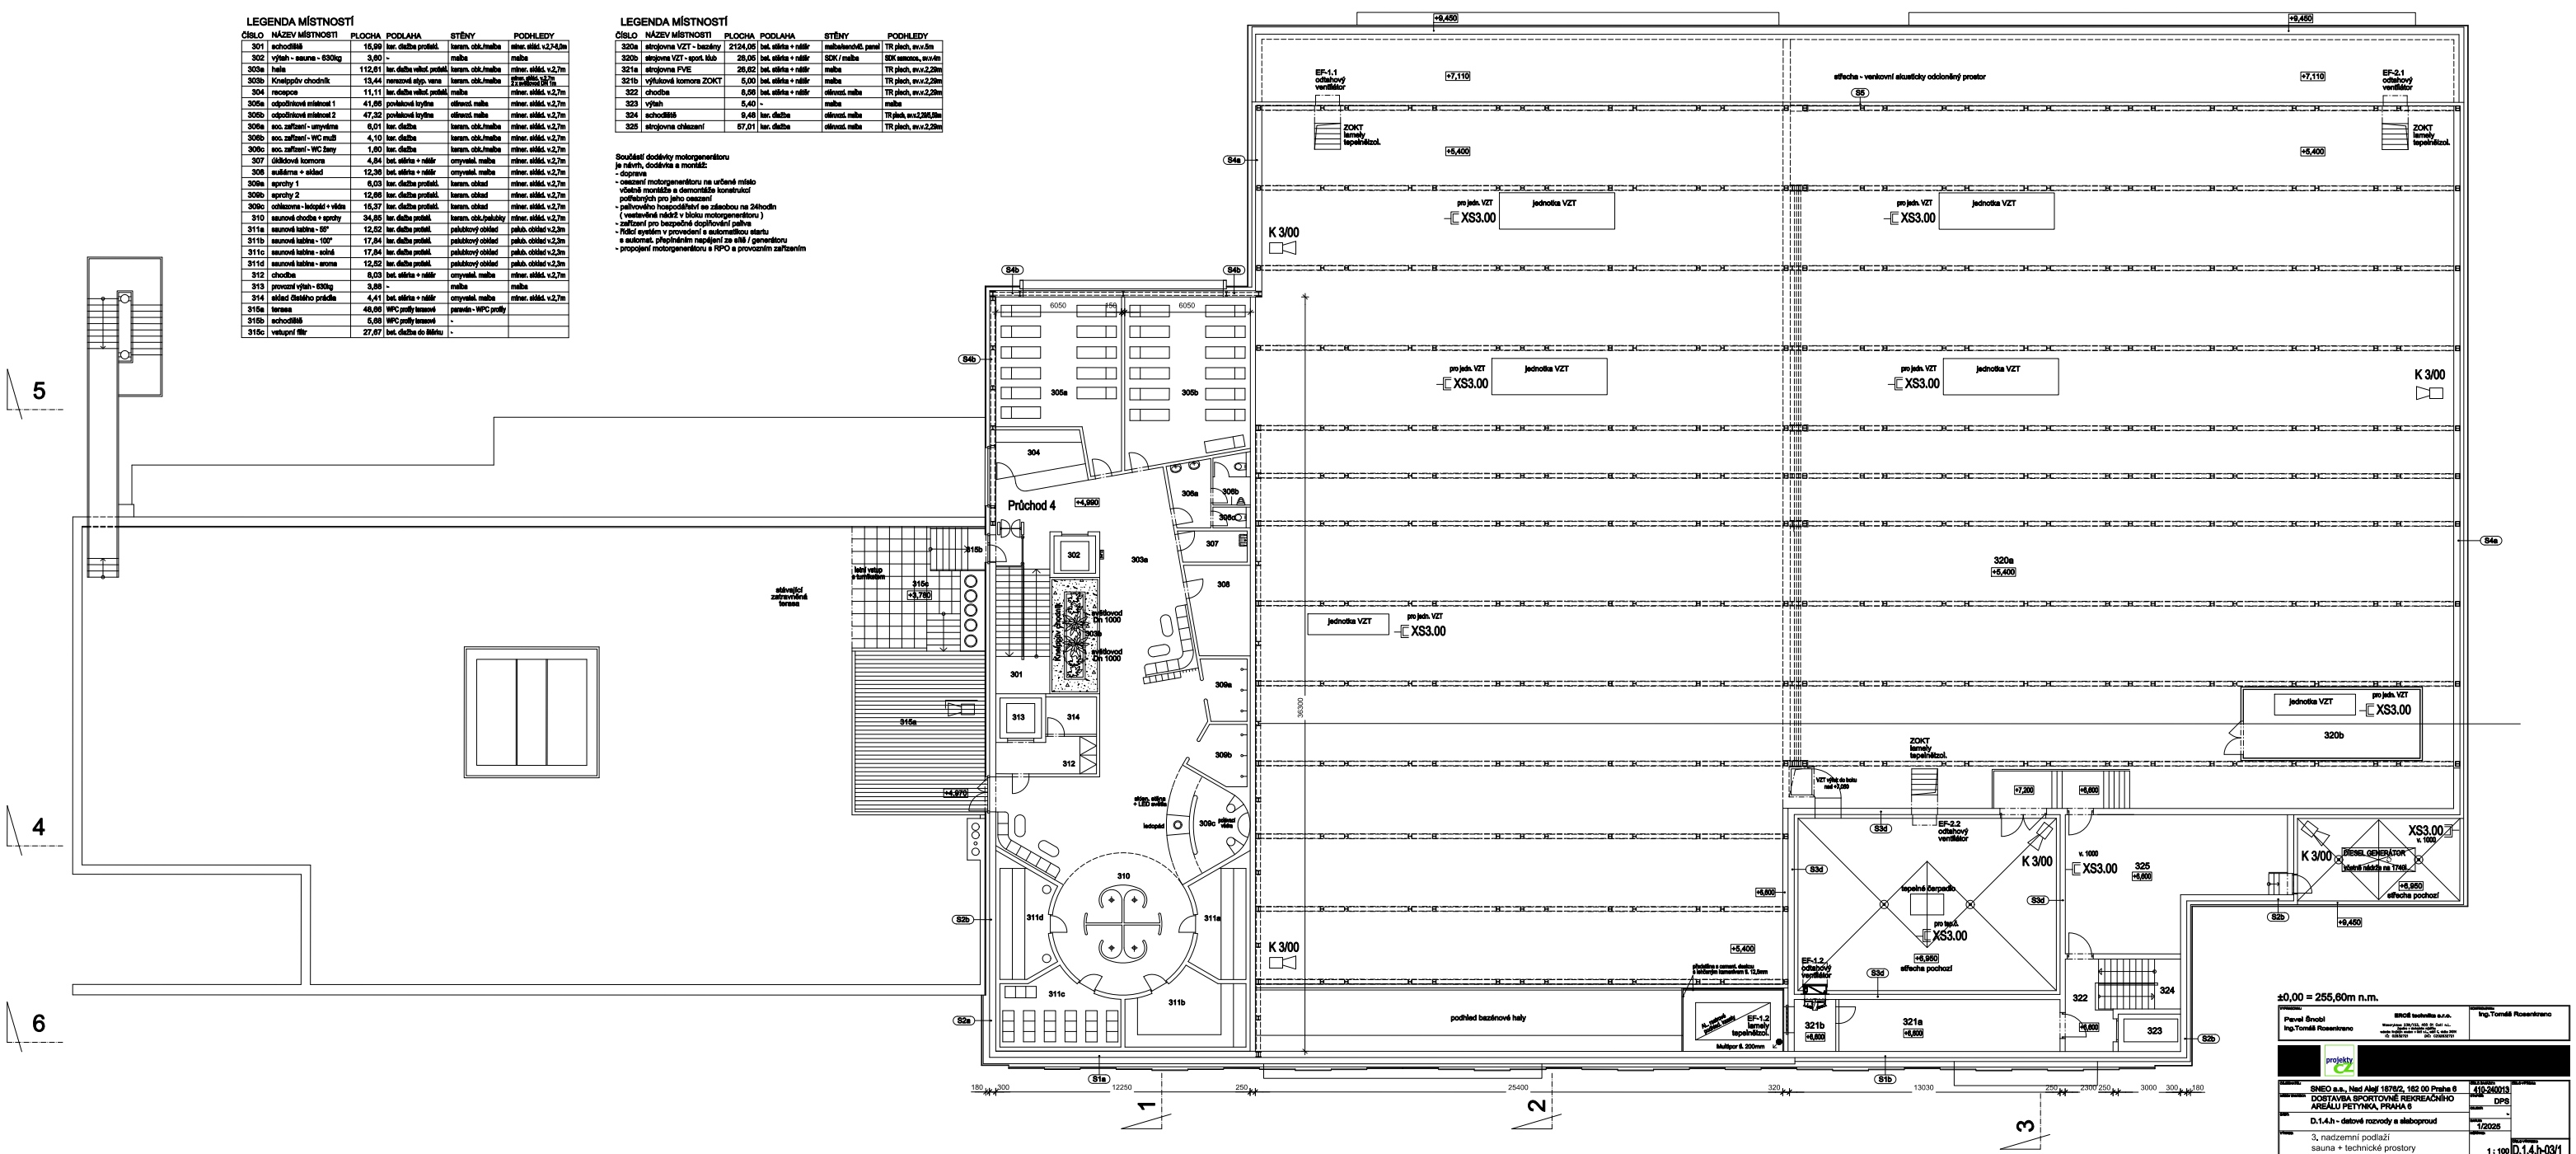

±0,00 = 255,60m n.m.

Pavel Šrotýř Ing.Tomáš Rosenkranc	ERGIS bohemia a.r.o. Vinohradská 2184/151, 460 01 Liberec 1 tel.: 485 107 111, fax: 485 107 100 mobil: 602 107 111, 602 107 100 IČ: 63081677 DIČ: CZ63081677	Ing.Tomáš Rosenkranc
	projekty.cz	
SNEO a.s., Nad Alejí 1870/2, 162 00 Praha 6 DOSTAVBA SPORTOVNÍ REKREAČNÍHO AREÁLU PETYNKA, PRAHA 6		410-24013 DPS
D.1.4.h - datové rozvody a slaboproud		- 1/2025
3. nadzemní podlaží sauna + technické prostory		1 : 100 D.1.4.h-03/1