




REZ 2-2

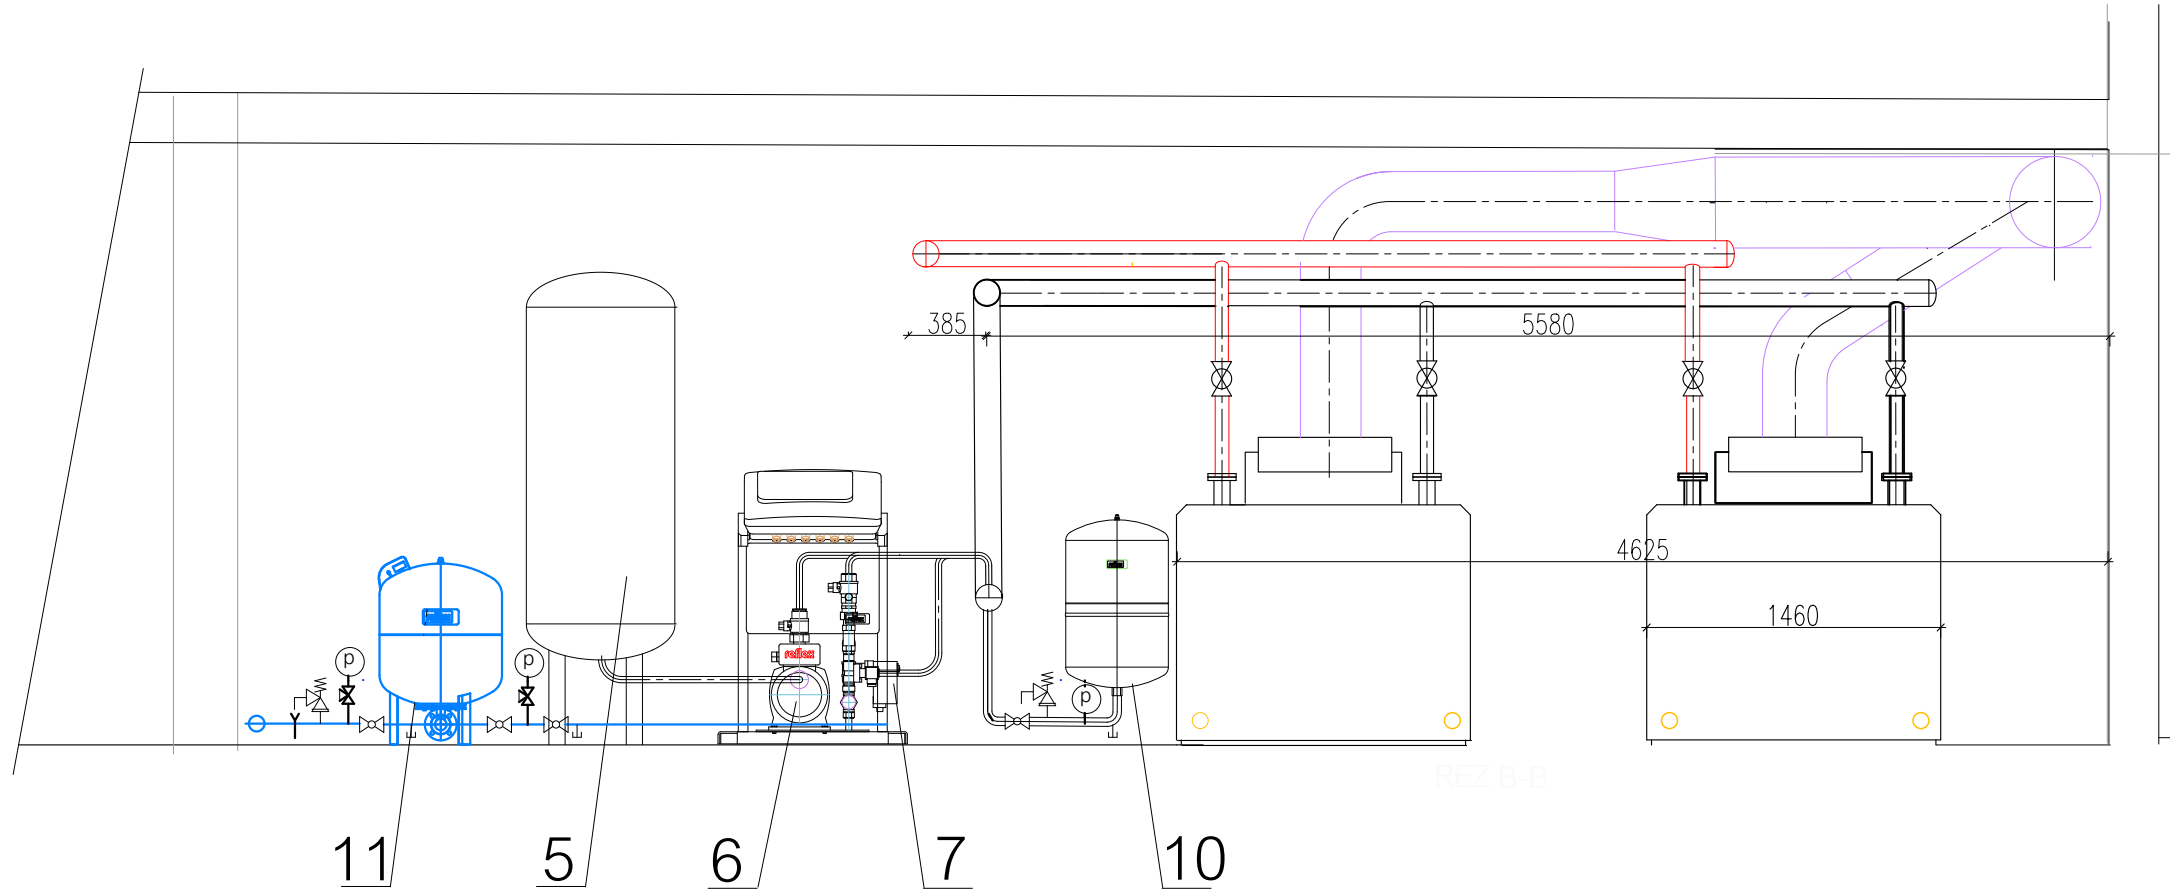


REZ 3-3

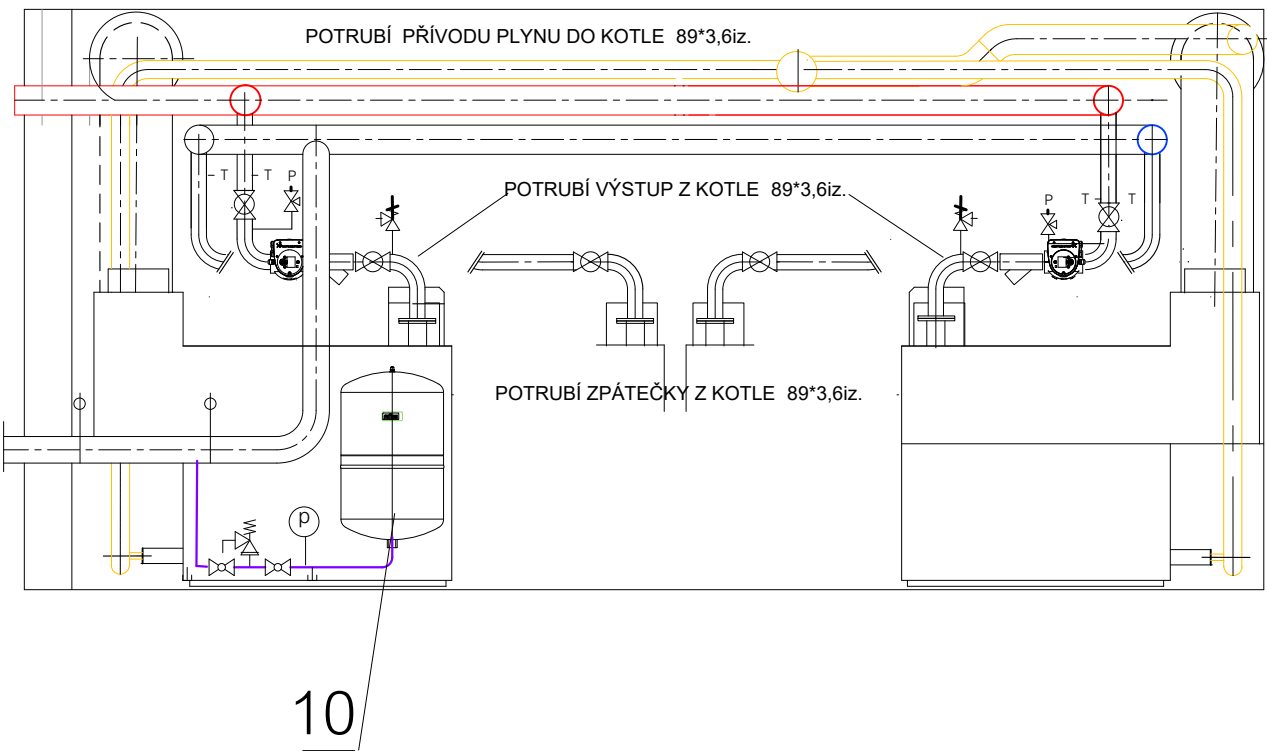

REZ 1-1

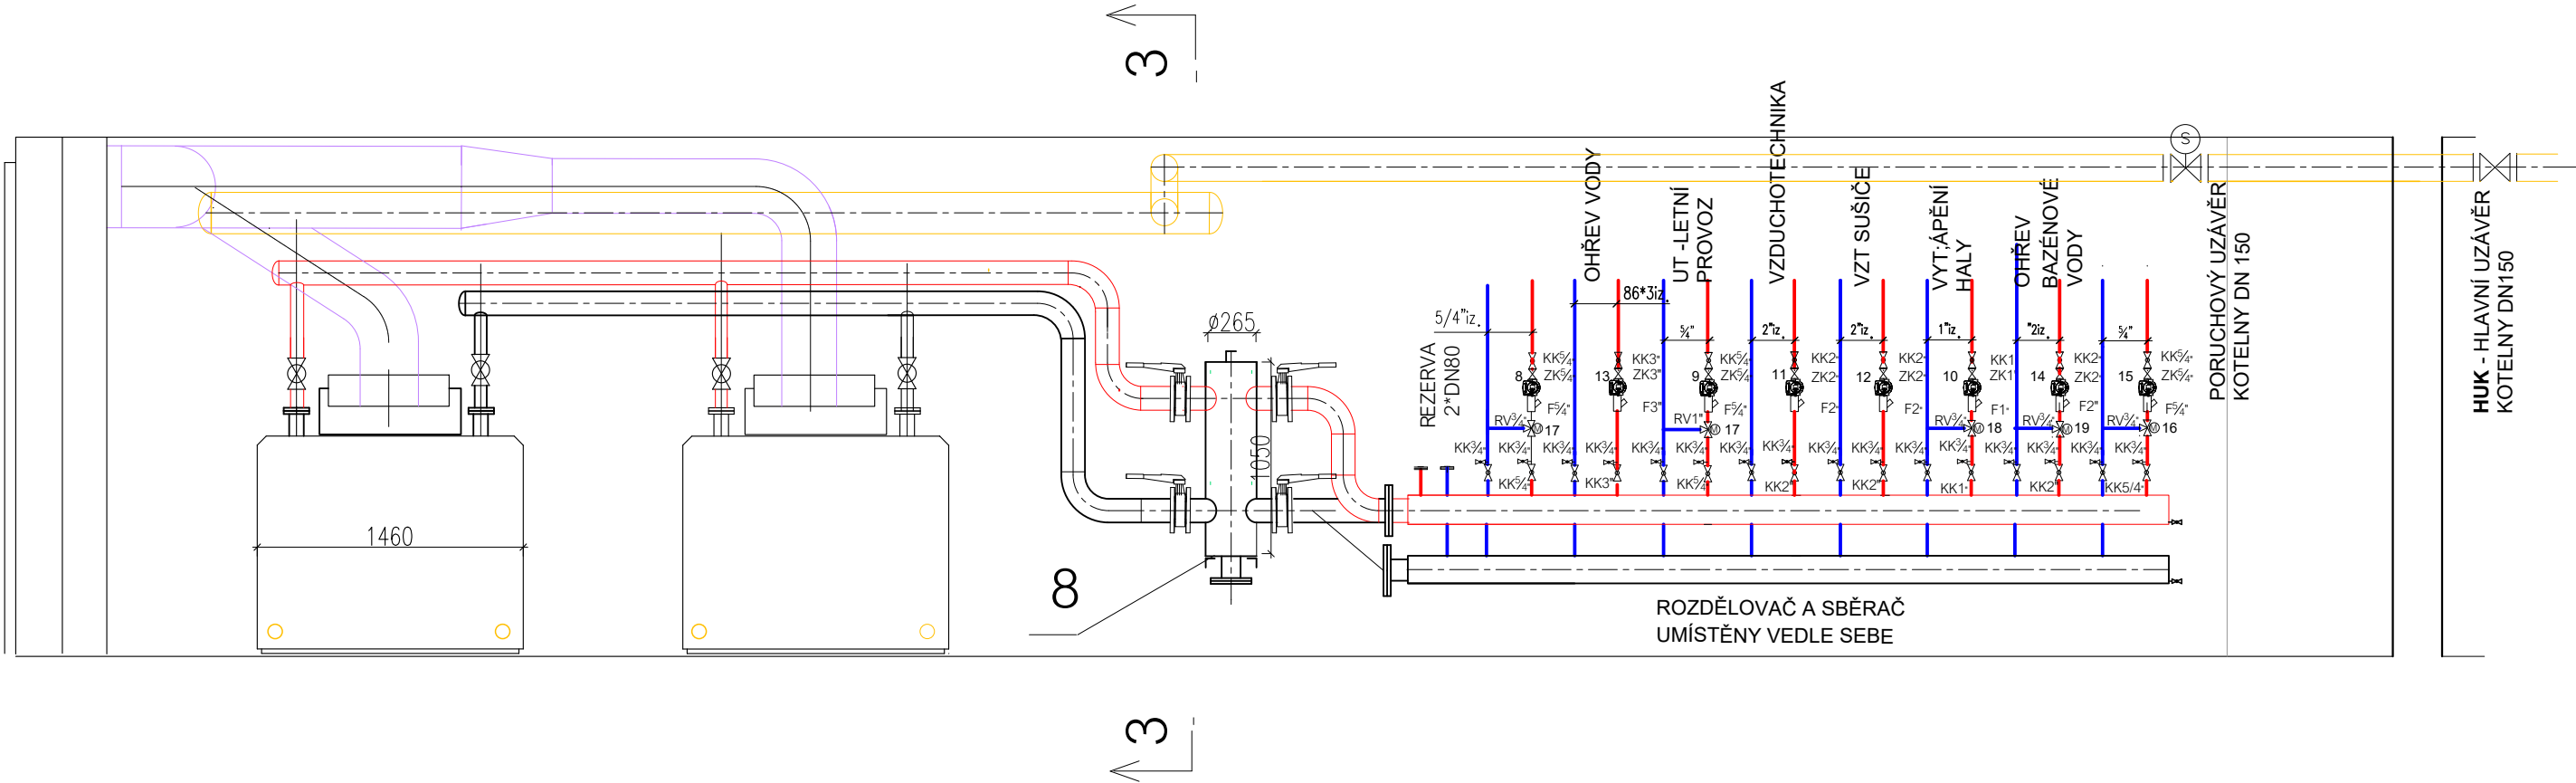

pos.9

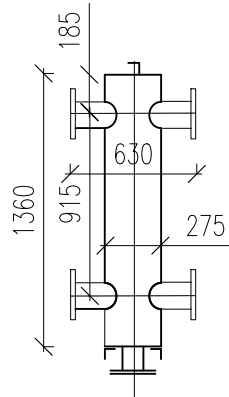

±0,00 = 277,44m n.m.

VYPRACOVAL: ING. ARCH. ZDENĚK ŠTASTNÝ ING. ARCH. DORA TALACKOVÁ ING. KAREL BARTONÍČEK ING. KAREL KODIŠ	KONTROLOVAL: ING. ARCH. ZDENĚK ŠTASTNÝ
--	---

ZPRACOVATEL: SNEO a.s., Nad Alejí 1876/2, 162 00 Praha 6  
NAZEV ZAKÁZKY: DOSTAVBA SPORTOVNĚ REKREAČNÍHO AREÁLU PETYNKA, PRAHA 6  
ČÁST: SO 02 - krytý bazén  
VÝRBE: D.1.4.b2 - úprava plynové kotelny  
REZ 1-1, 2-2, 3-3

ČÍSLO ZAKÁZKY: - STUPEŇ: DPS OBJEKT: - DATA: 3/2025 MĚŘÍTKO: 1 : 50 ČÍSLO VÝRBE: D.1.4.b2 - 01	PROJEKTY CZ, s.r.o. 400 01 USTÍ NAD LABEM, ul. HRADISTĚ 96/8 tel.: +420 475 211 782 e-mail: info@projekty-cz.eu OR-REG u Kraj. soudu v Ústí n. Labem dne 21.3.2009, oddíl C, vložka 27130, IČ: 266 93 213
---	---