


4xPLYNOVÝ KOTEL BUDERUS LOGANO 434– 225 kW

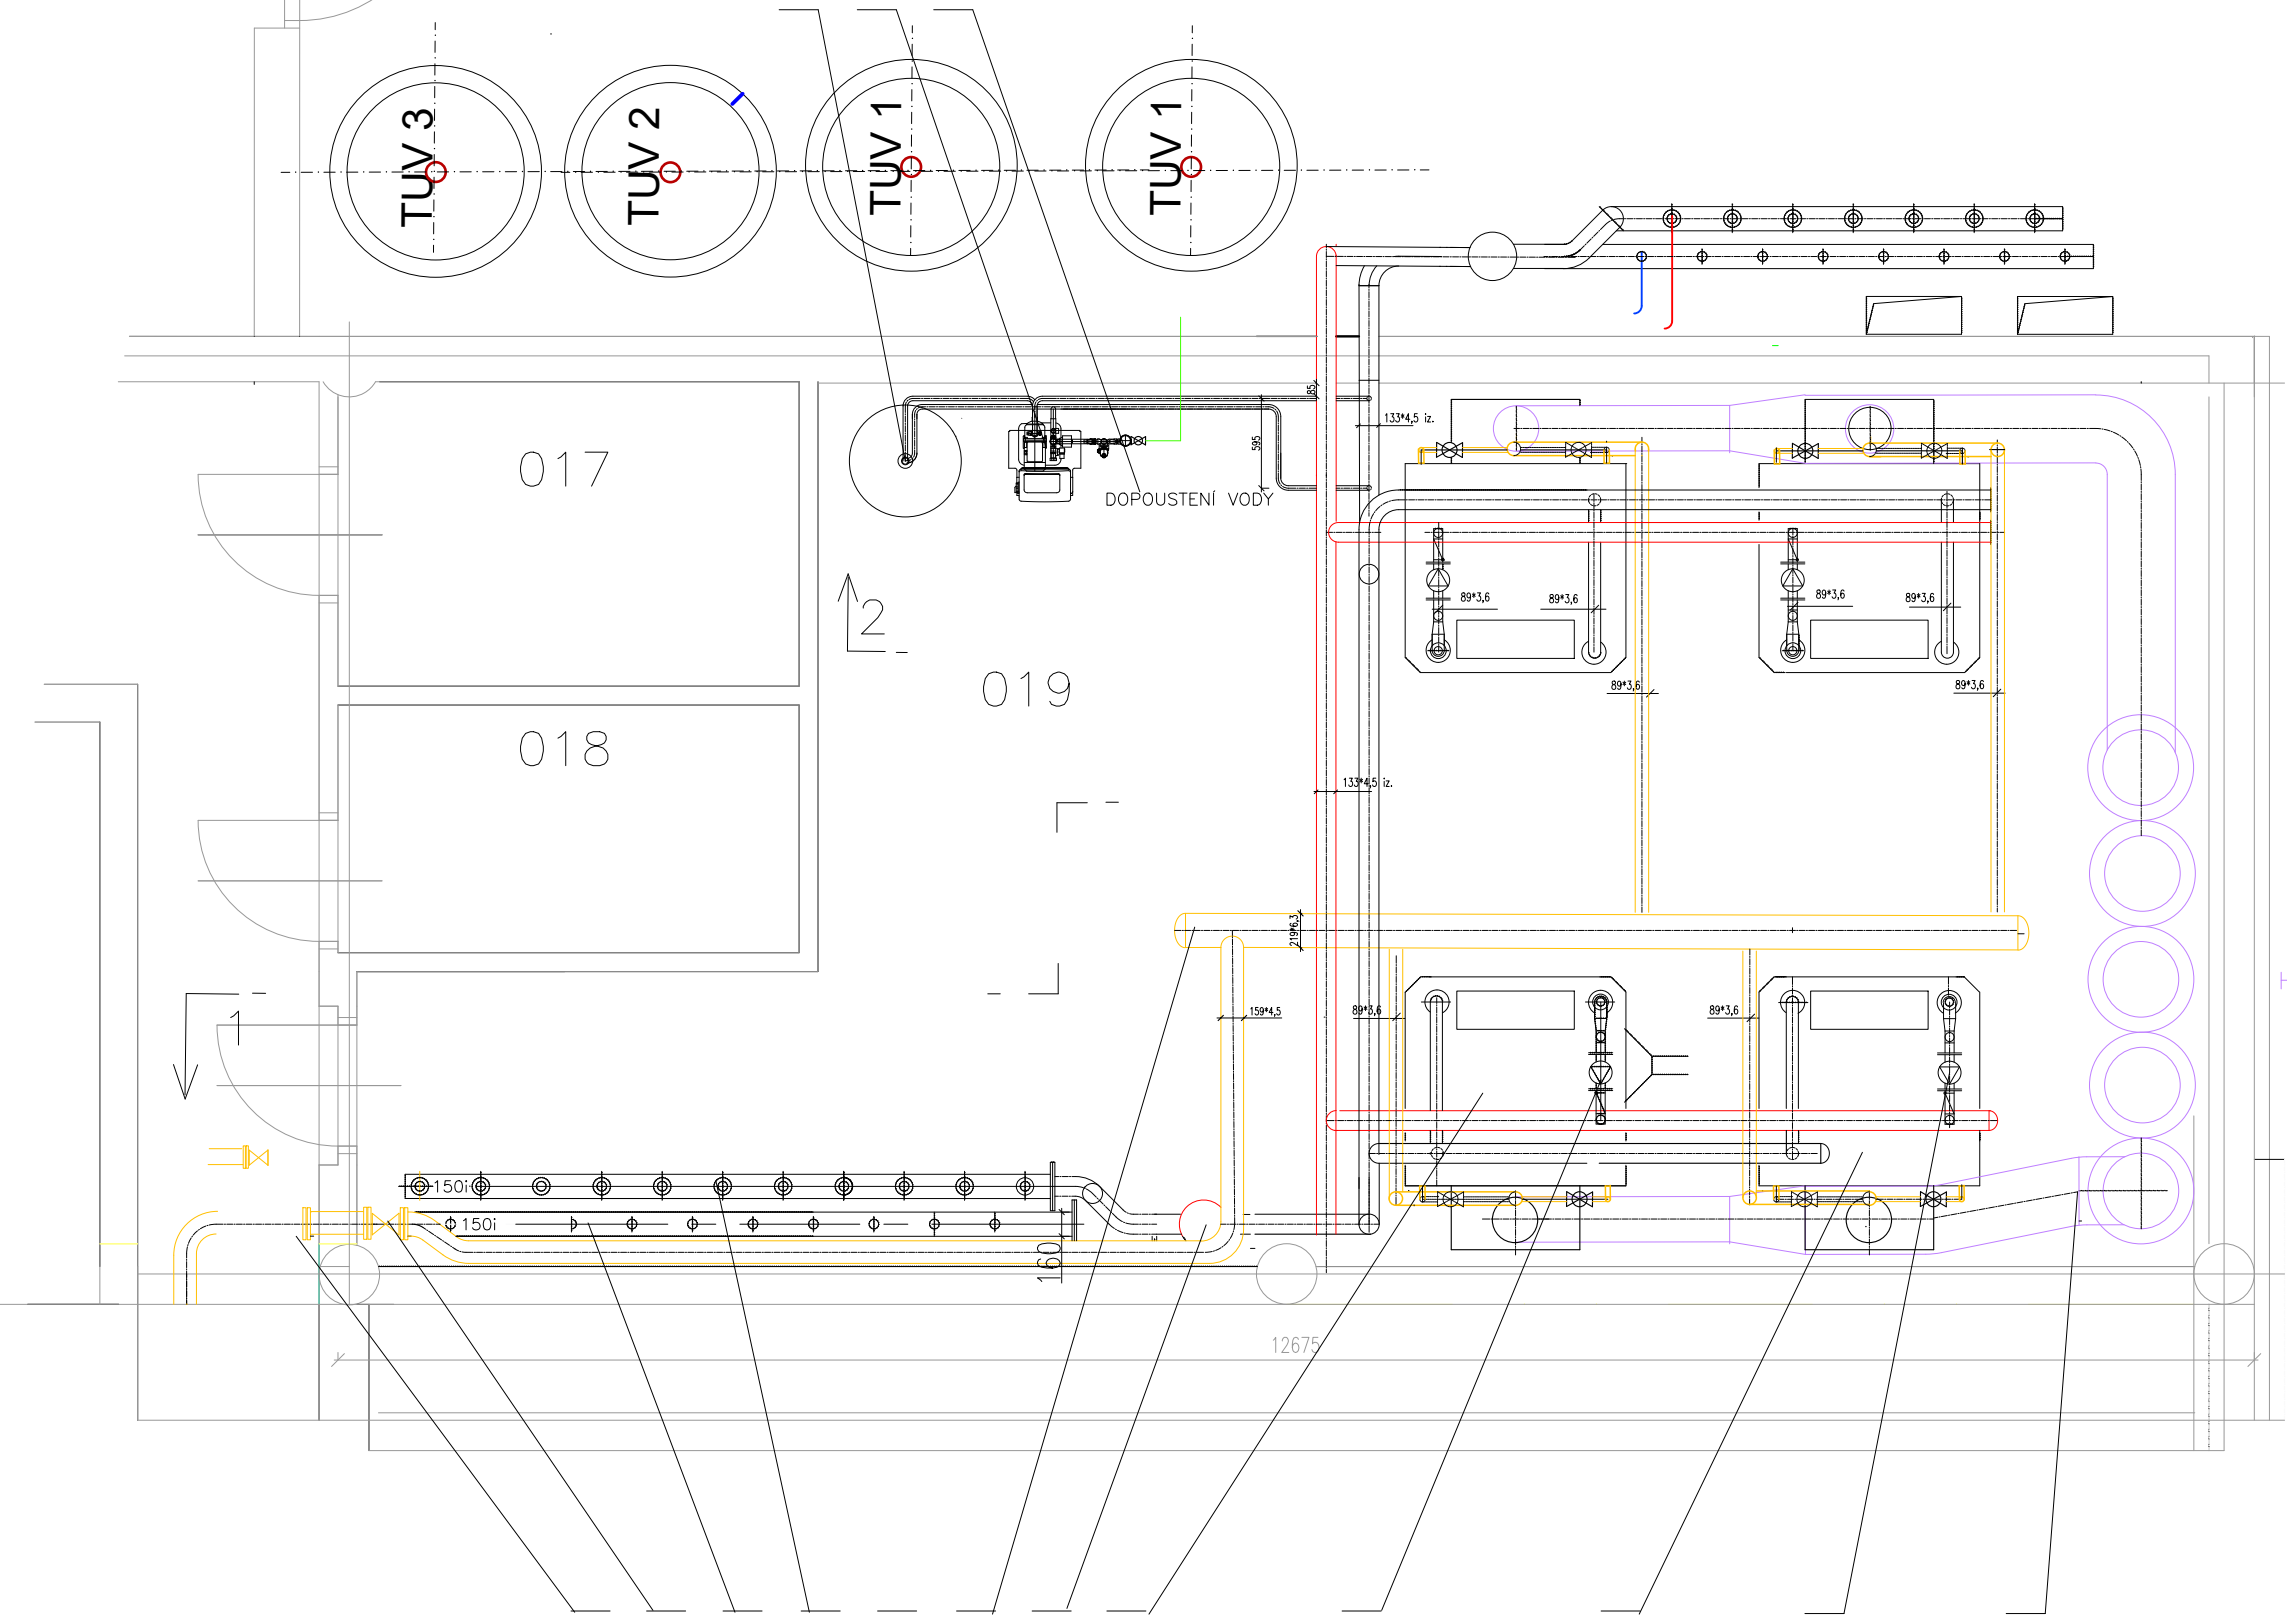

±0,00 = 277,44m n.m.	
PROJEKTOVATEL: ING. ARCH. ZDENĚK ŠTĀSTNÝ ING. ARCH. DORĀ TALACKOVĀ ING. KAREL BARTONÍČEK ING. KAREL KODÍŠ	KONTROLOVATEL: ING. ARCH. ZDENĚK ŠTĀSTNÝ
ZPRACOVATEL: PROJEKTY CZ, s.r.o. 400 01 ŮSTĀ NĀD LĀBEM, ul. HRĀDIŠTĚ 96/8 tel.: +420 475 211 782 e-mail: info@projekty-cz.eu OR-REG u Koj. soudu v ŮstĀ n. Labe m dne 21.3.2009, oddĚl C, vĹadka 27130, Ĺ. 266 93 213	
OBJEDVĀTEL: SNEO a.s., Nad AlejĀ 1876/2, 162 00 Praha 6	OBJEDVĀTEL: STUPEŇ: - DPS
NĀZEV ZÁKĀZY: DOSTĀVBA SPORTOVNĚ REKREAČNĀHO AREĀLU PETYNKA, PRAHA 6	OBJEDVĀTEL: OBJEKT: - DATA: 3/2025
ČÍSLO: SO 02 - krytý bĀzěn D.1.4.b2 - ůprava plynově kotelny	OBJEDVĀTEL: OBJEKT: - DATA: 3/2025
TYPUS: DISPOZICE KOTELNY	OBJEDVĀTEL: OBJEKT: - DATA: 3/2025
1 : 50	OBJEDVĀTEL: OBJEKT: - DATA: 3/2025