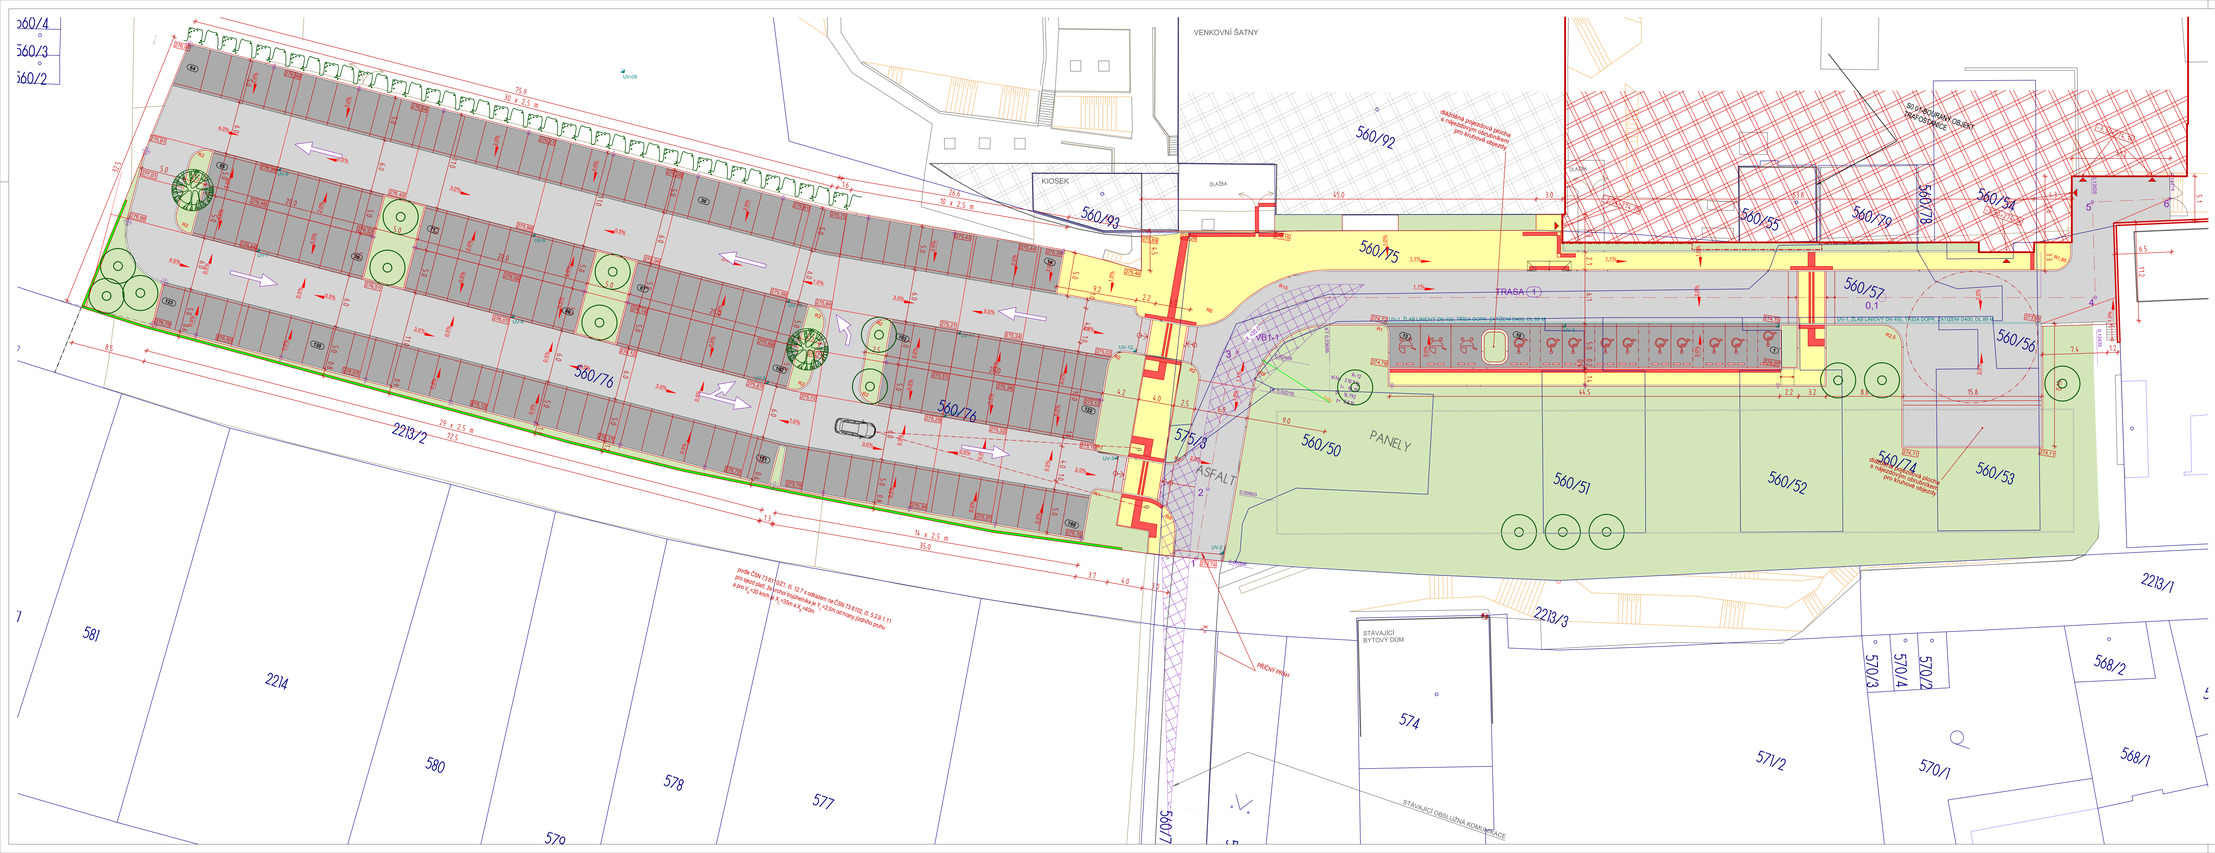

LEGENDA

- NAVRŽENÉ NADZEMNÍ OBJEKTY STAVBY
- STÁVAJÍCÍ NADZEMNÍ OBJEKTY STAVBY
- NAVRŽENÁ OBSLUŽNÁ KOMUNIKACE - ASFALT
- NAVRŽENÁ PARKOVACÍ STÁNÍ OSOBNÍCH VOZŮ - DLAŽBA
- NAVRŽENÉ CHODNÍKY - DLAŽBA
- SIGNÁLNÍ PRVKY V DLAŽBĚ - VODÍCÍ, SIGNÁLNÍ, HMATNÝ PÁS
- ZELEŇ - TRÁVNÍK, LOUKA, NÍZKÉ POKRYVNÉ KEŘE DO V. 0,9M
- POPÍNAVÁ ZELEŇ NA PODPĚRNÉ KONSTRUKCI
- NAVRŽENÉ STŘÍHANÉ HABRY S HUSTOU VÝSADBOU-SO08
- NAVRŽENÉ VENKOVNÍ OSVĚTLENÍ, STOŽÁR V. 5M, LED 53W, 6500 lm/740, IP66, 30 ks

VYTYČOVACÍ PRVKY OBLOUKŮ -TRASA2

ČÍSLO	D.OBLOUKU	POLOMĚR	TEČNA	ÚHEL [G]	VZEPĚTÍ
VB1-1	16.792	12.00	10.10	310.91	2.819

TABULKA SOUŘADNIC

B O D	X	Y
TRASA 1		
1	-745561.94	-1042367.25
2	-745563.22	-1042359.32
VB1-1	-745553.30	-1042345.42
3	-745565.13	-1042343.42
4	-745474.55	-1042305.65
5	-745478.44	-1042295.45
6	-745470.16	-1042292.19

+/- 0.00=277,44 m.n.m
KOTOVÁNO V METRECH, SOUŘADNICOVÝ SYSTÉM S-JTSK, VÝŠKOVÝ SYSTÉM ČSUN/Bpv

PROFESE	STAVEBNĚ TECHNICKÉ ŘEŠENÍ		ATELIER 11 HRADEC KRÁLOVÉ SPOLEČNOST S RUČENÍM OMEZENÝM
ZODPOVĚDNÝ PROJEKTANT			JIZNÍ 870
AKCH. ŘEŠENÍ	ING. ARCH. ŠTASTNÝ		
HLAVNÍ INŽENÝR PROJEKTU	ING. MILAN HAVLÍŠTA		
STAVEBNÍ ŘEŠENÍ	ING. PAVEL PICHL		
INVESTOR	SNEO, a.s.		
STAVBA	DOSTAVBA SPORTOVNĚ REKREAČNÍHO AREÁLU PETYNKA	ČÍS. ZAKÁZKY	
		DRUH PROJEKTU	DPS
		DATUM	-
	PRAHA 6	FORMÁT A4	*
		MĚŘÍTKO	1 : 500
		ZMĚNA	
NÁZEV VÝKRESU	SITUACE DOPRAVNÍHO ŘEŠENÍ	ČÁST	Č. VÝKRESU D.1.1.02

VIŠ = 445 / 1470 (0.65m2)

Allplan 2021