




VZOROVÝ PŘÍČNÝ ŘEZ 1  
M1:100

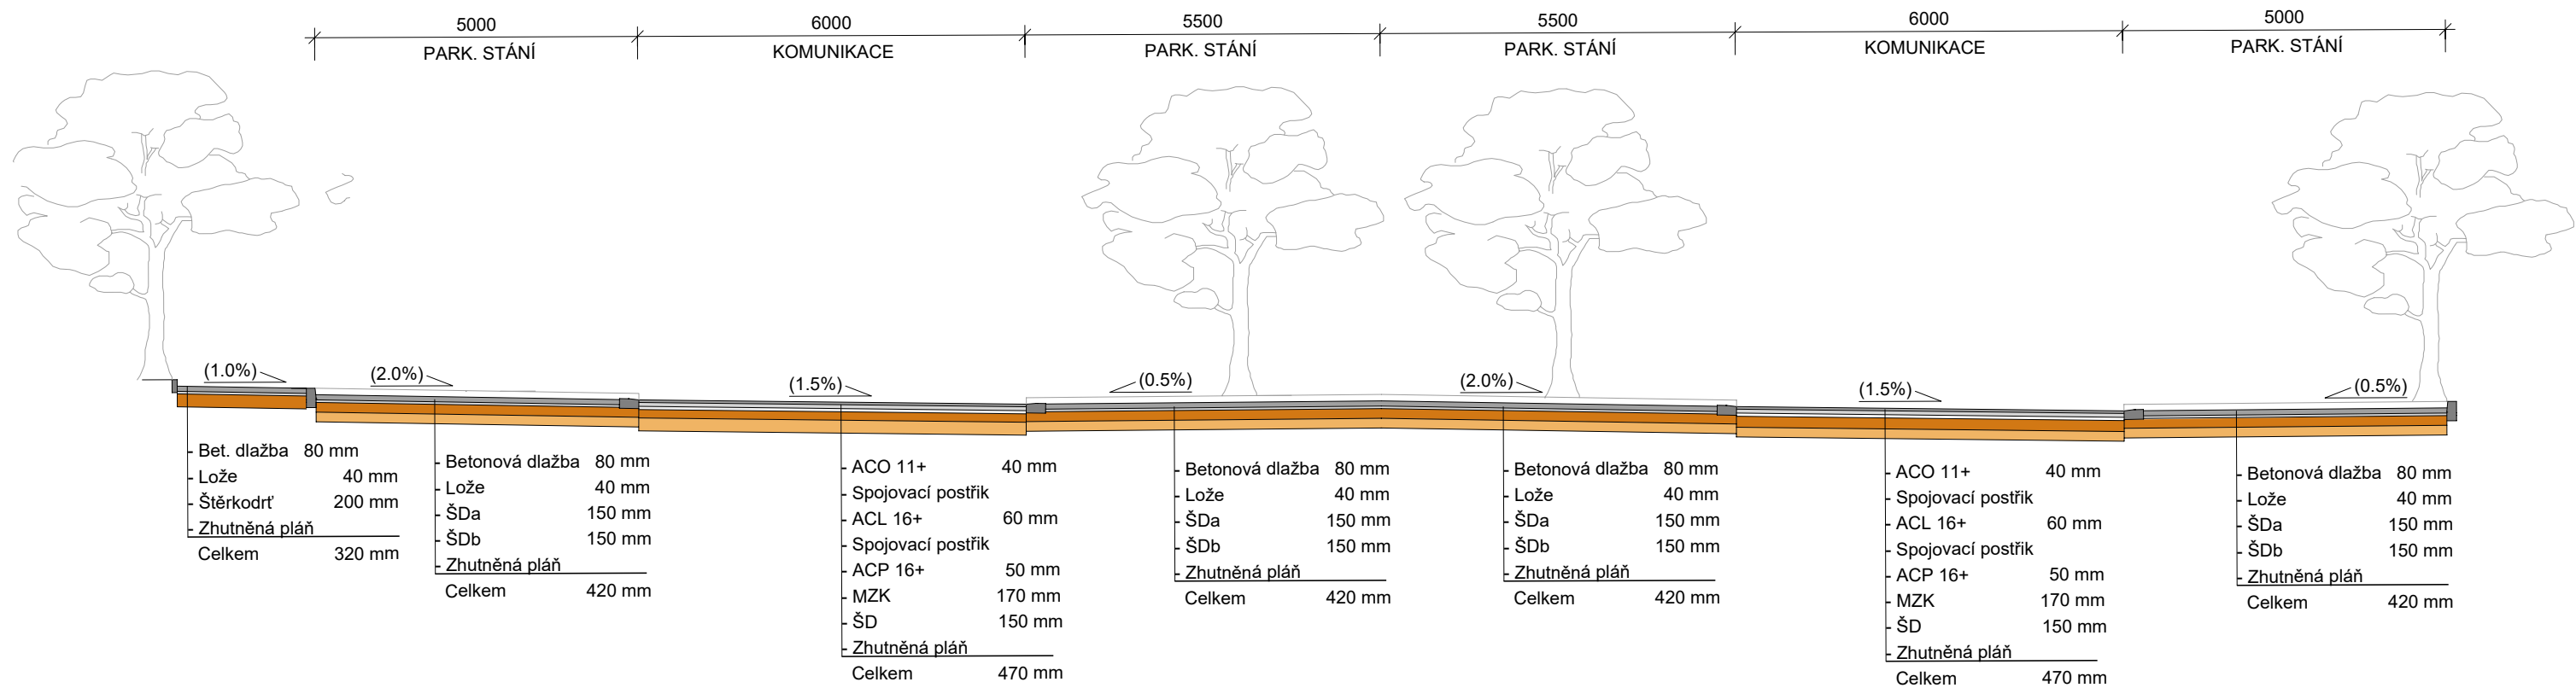

VZOROVÝ PŘÍČNÝ ŘEZ 2  
M1:100

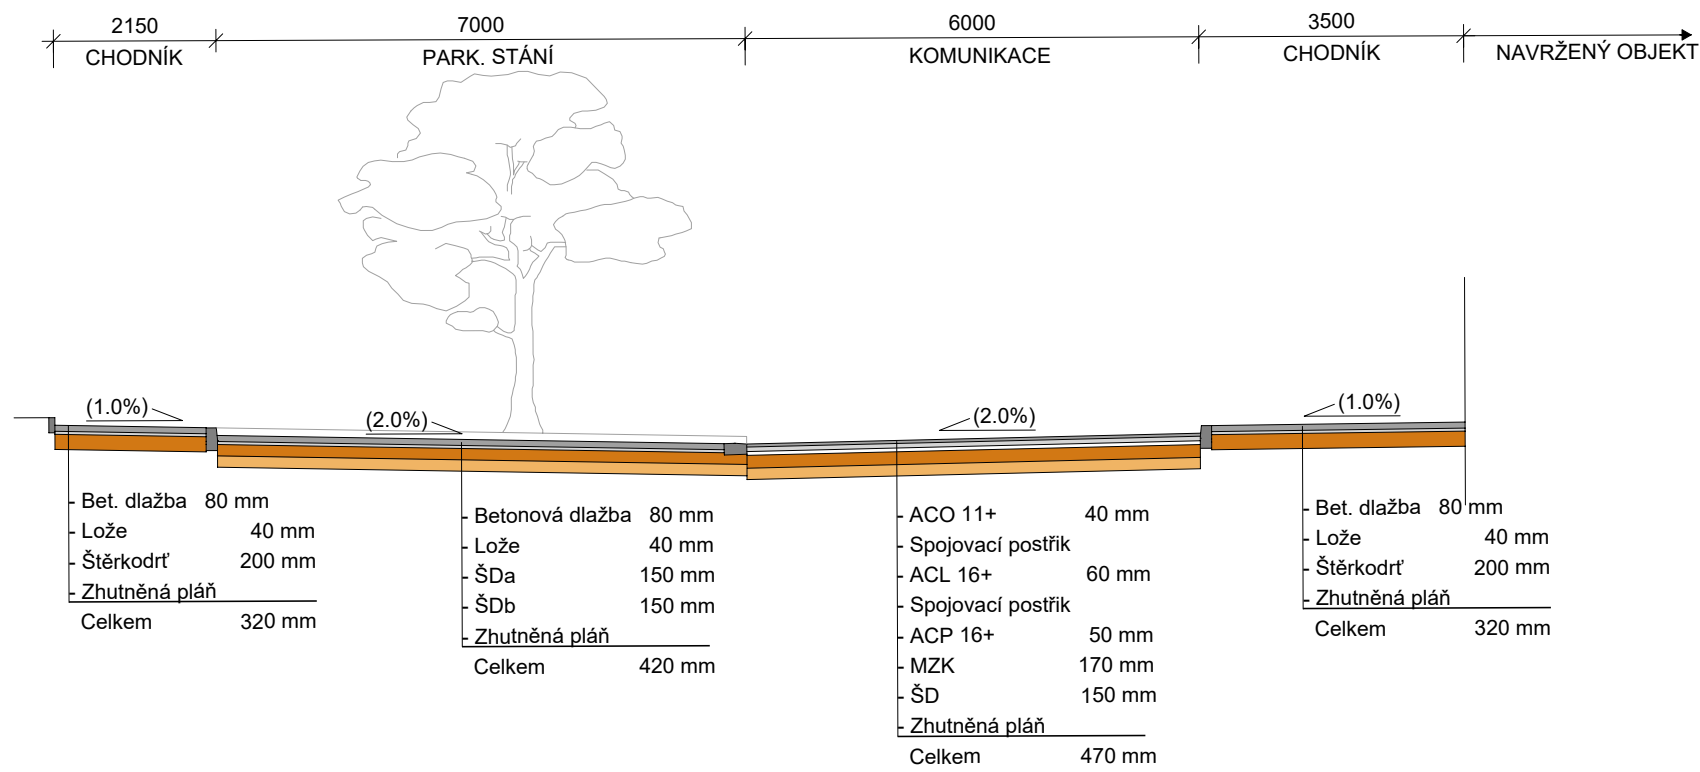

**+/- 0.00=277,44 m.n.m**  
KÓTOVÁNO V METRECH, SOUŘADNICOVÝ SYSTÉM S-JTSK, VÝŠKOVÝ SYSTÉM: ČSJNS/Bpv

PROFESE		STAVEBNĚ TECHNICKÉ ŘEŠENÍ		ATELIER 11 HRADEC KRÁLOVÉ SPOLEČNOST S RUČENÍM OMEZENÝM JIŽNÍ 870	
ZODPOVĚDNÝ PROJEKTANT				<div></div>	
ARCH. ŘEŠENÍ		ING. ARCH. ŠŤASTNÝ			
HLAVNÍ INŽENÝR PROJEKTU		ING. MILAN HAVLIŠTA			
STAVEBNÍ ŘEŠENÍ		ING. PAVEL PICHL			
INVESTOR:		SNEO, a.s.		ČÍS.ZAKÁZKY	
STAVBA DOSTAVBA SPORTOVNĚ REKREAČNÍHO AREÁLU PETYNKA				DRUH PROJEKTU	
				DPS	
PRAHA 6				DATUM	
				-	
				FORMÁT A4	
				2	
				MĚŘÍTKO	
				1 : 500	
				ZMĚNA	
NÁZEV VÝKRESU PŘÍČNÉ ŘEZY				ČÁST	
				Č. VÝKRESU D.1.1.04	