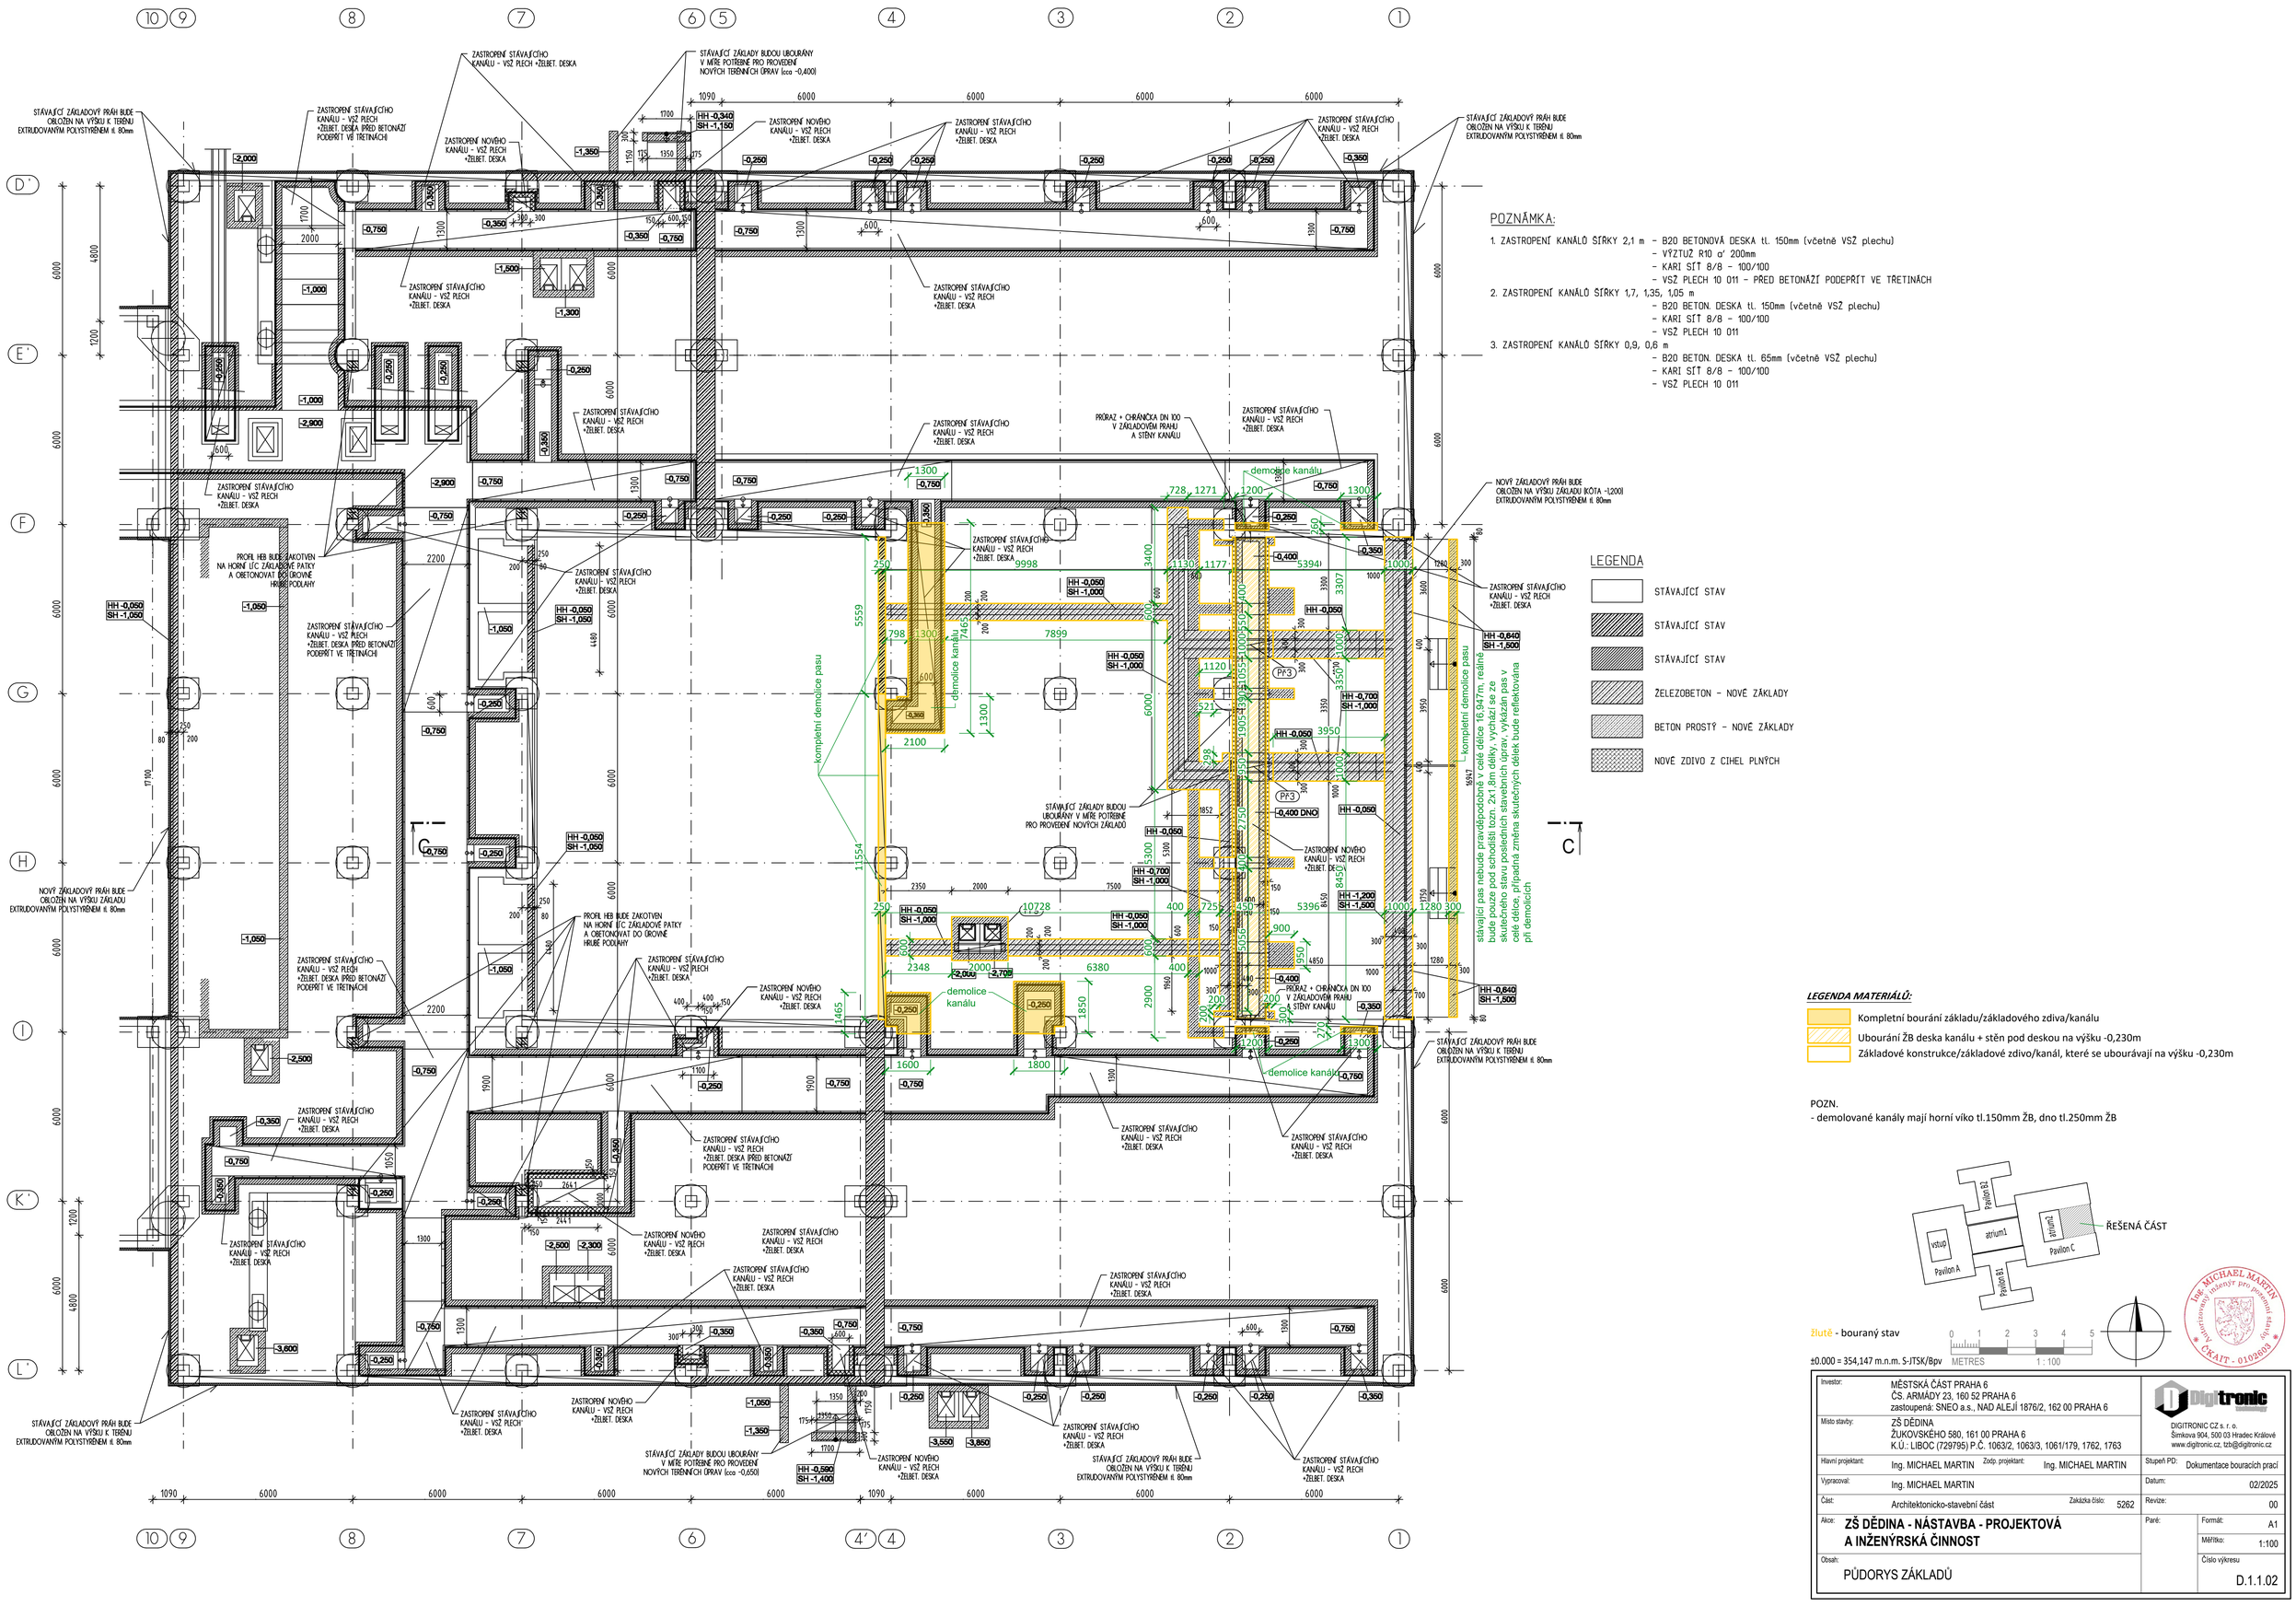

POZNÁMKA:

1. ZASTROPENÍ KANÁLŮ SÍŘKY 2,1 m
   - B20 BETONOVÁ DESKA tl. 150mm (včetně VSŽ plechu)
   - VÝZTUŽ R10 c' 200mm
   - KARI SÍŤ 8/8 - 100/100
   - VSŽ PLECH 10 011 - PŘED BETONÁŽÍ PODEPŘÍT VE TŘETINÁCH
2. ZASTROPENÍ KANÁLŮ SÍŘKY 1,7, 1,35, 1,05 m
   - B20 BETON. DESKA tl. 150mm (včetně VSŽ plechu)
   - KARI SÍŤ 8/8 - 100/100
   - VSŽ PLECH 10 011
3. ZASTROPENÍ KANÁLŮ SÍŘKY 0,9, 0,6 m
   - B20 BETON. DESKA tl. 65mm (včetně VSŽ plechu)
   - KARI SÍŤ 8/8 - 100/100
   - VSŽ PLECH 10 011

LEGENDA

- STÁVAJÍCÍ STAV
- STÁVAJÍCÍ STAV
- STÁVAJÍCÍ STAV
- ŽELEZOBETON - NOVÉ ZÁKLADY
- BETON PROSTÝ - NOVÉ ZÁKLADY
- NOVÉ ZDIVO Z CIHEL PLNÝCH

LEGENDA MATERIÁLŮ:

- Kompletní bourání základu/základového zdiva/kanálu
- Ubourání ŽB deska kanálu + stěn pod deskou na výšku -0,230m
- Základové konstrukce/základové zdivo/kanál, které se ubourávají na výšku -0,230m

POZN.
- demolované kanály mají horní víko tl.150mm ŽB, dno tl.250mm ŽB

žlutě - bouraný stav

±0.000 = 354,147 m.n.m. S-JTSK/Bpv

0 1 2 3 4 5 METRES 1 : 100

Ing. MICHAEL MARTIN Autorizovaný inženýr pro pozemní stavby ČKAIT - 0102609

Investor:	MĚSTSKÁ ČÁST PRAHA 6 ČS. ARMÁDY 23, 160 52 PRAHA 6 zastoupená: SNEO a.s., NAD ALEJÍ 1876/2, 162 00 PRAHA 6	DIGITRONIC CZ s. r. o. Šimkova 904, 500 03 Hradec Králové www.digitronic.cz, tzb@digitronic.cz	
Místo stavby:	ZŠ DĚDINA ŽUKOVSKÉHO 580, 161 00 PRAHA 6 K.Ú.: LIBOC (729795) P.Č. 1063/2, 1063/3, 1061/179, 1762, 1763		
Hlavní projektant:	Ing. MICHAEL MARTIN	Zodp. projektant: Ing. MICHAEL MARTIN	Stupeň PD: Dokumentace bouracích prací
Vypracoval:	Ing. MICHAEL MARTIN		Datum: 02/2025
Část:	Architektonicko-stavební část	Zakázka číslo: 5262	Revize: 00
Akce:	**ZŠ DĚDINA - NÁSTAVBA - PROJEKTOVÁ A INŽENÝRSKÁ ČINNOST**		Paré: Formát: A1
Obsah:	PŮDORYS ZÁKLADŮ		Měřítko: 1:100
			Číslo výkresu: D.1.1.02