


Půdorys bytu - nový stav

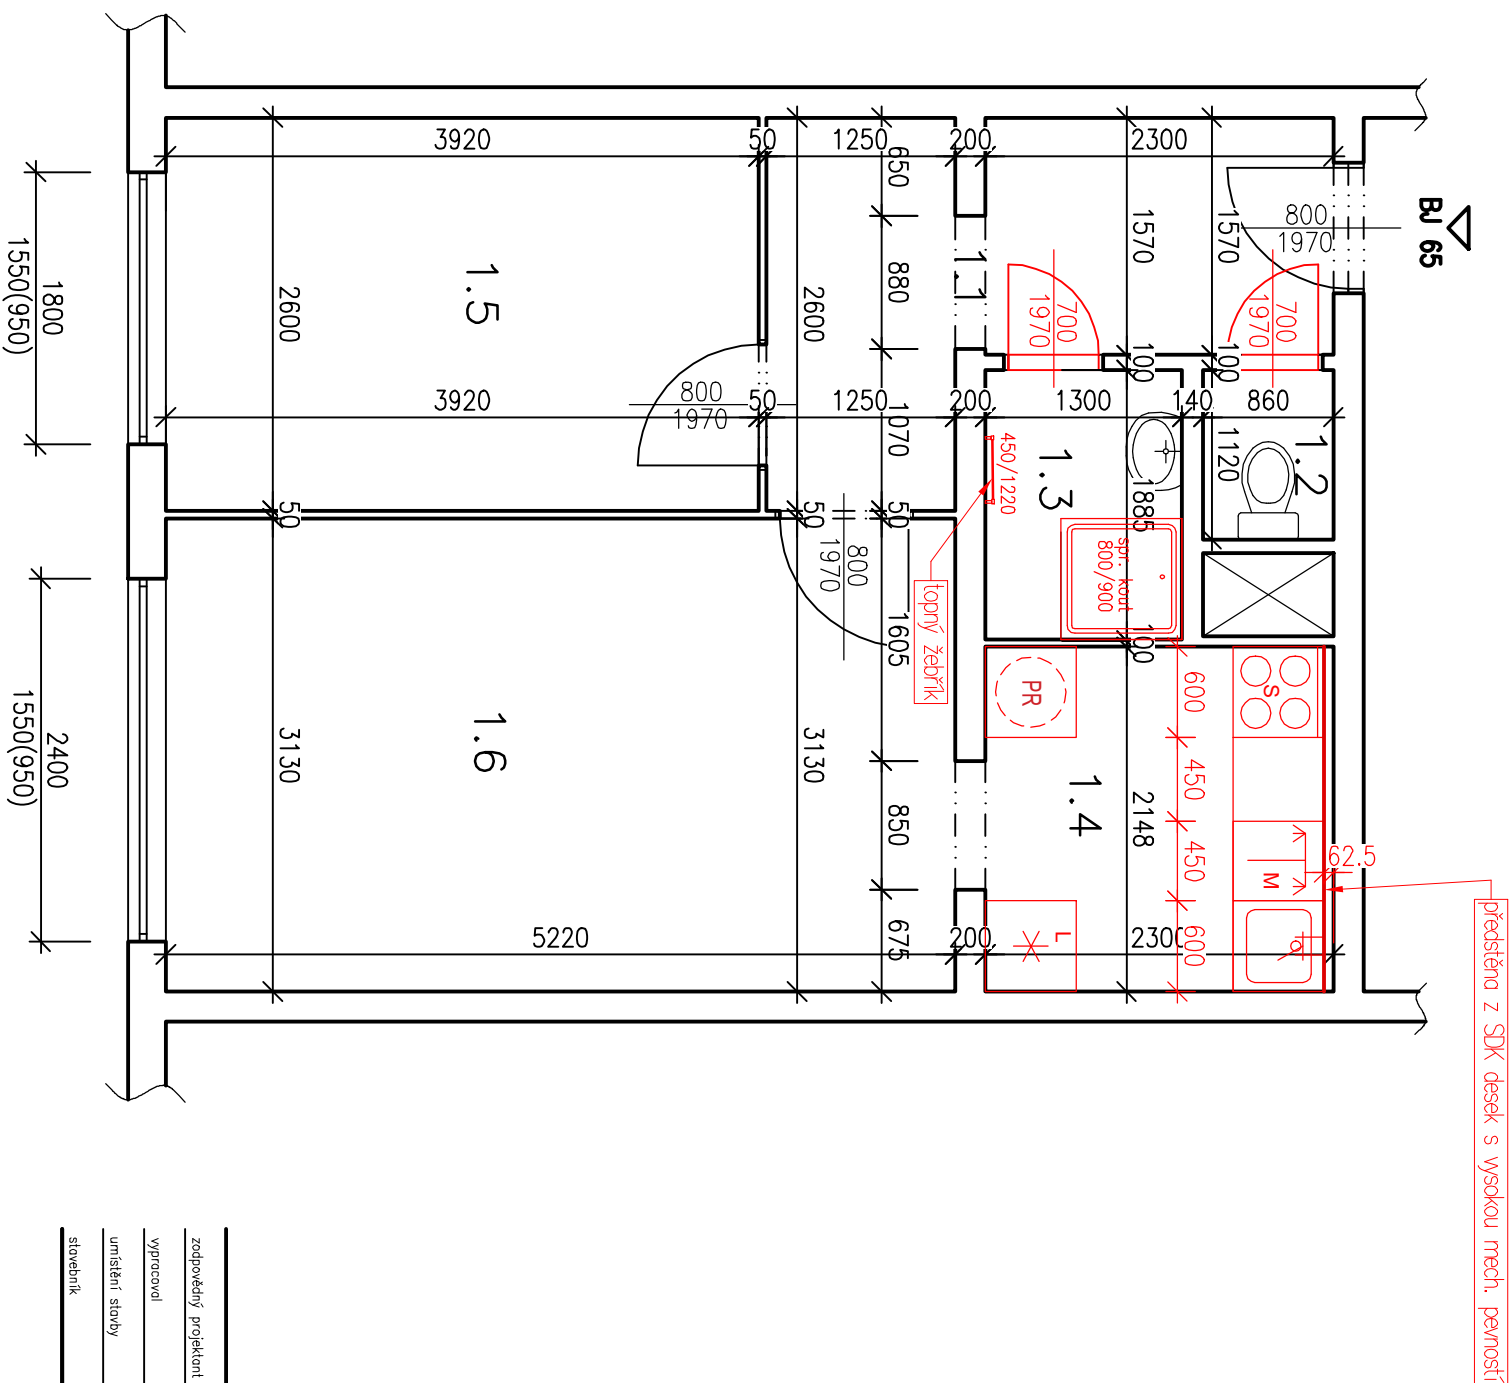

LEGENDA MÍSTNOSTÍ:

ČÍSL.	NÁZEV MÍSTNOSTI	PLOCHA (m ²)
1.1	Chodba	6,95
1.2	WC	0,96
1.3	Koupelna	2,31
1.4	Kuchyně	5,25
1.5	Pokoj	10,19
1.6	Pokoj	16,33

zodpovědný projektant	Ing. Ladislav Konečný
vyracoval	Ing. Lukáš Luža
umístění stavby	Ruzyně – parc. č. 1739/8
stavebník	Městská část Praha 6, Čs. armády 601/23, Bubenec, 16000 Praha 6
Rekonstrukce BJ č. 65, 5.NP	
VLASTINA 846/40, Praha 6	
D.1.1 – Architektonicko – stavební část	
Stupeň PD: pro stavební řízení	
Půdorys – nový stav	
název	

TSP GROUP s.r.o	
Španielova 1274/40, 16300 Praha	
IČO: 24318515, DIČ: CZ24318515	
lkonecny@lkonecny.cz	
formát	2xA4
datum	08/2024
2023-018-17	
1:50	
02	
mřížko	výřez