


Půdorys bytu - stávající stav

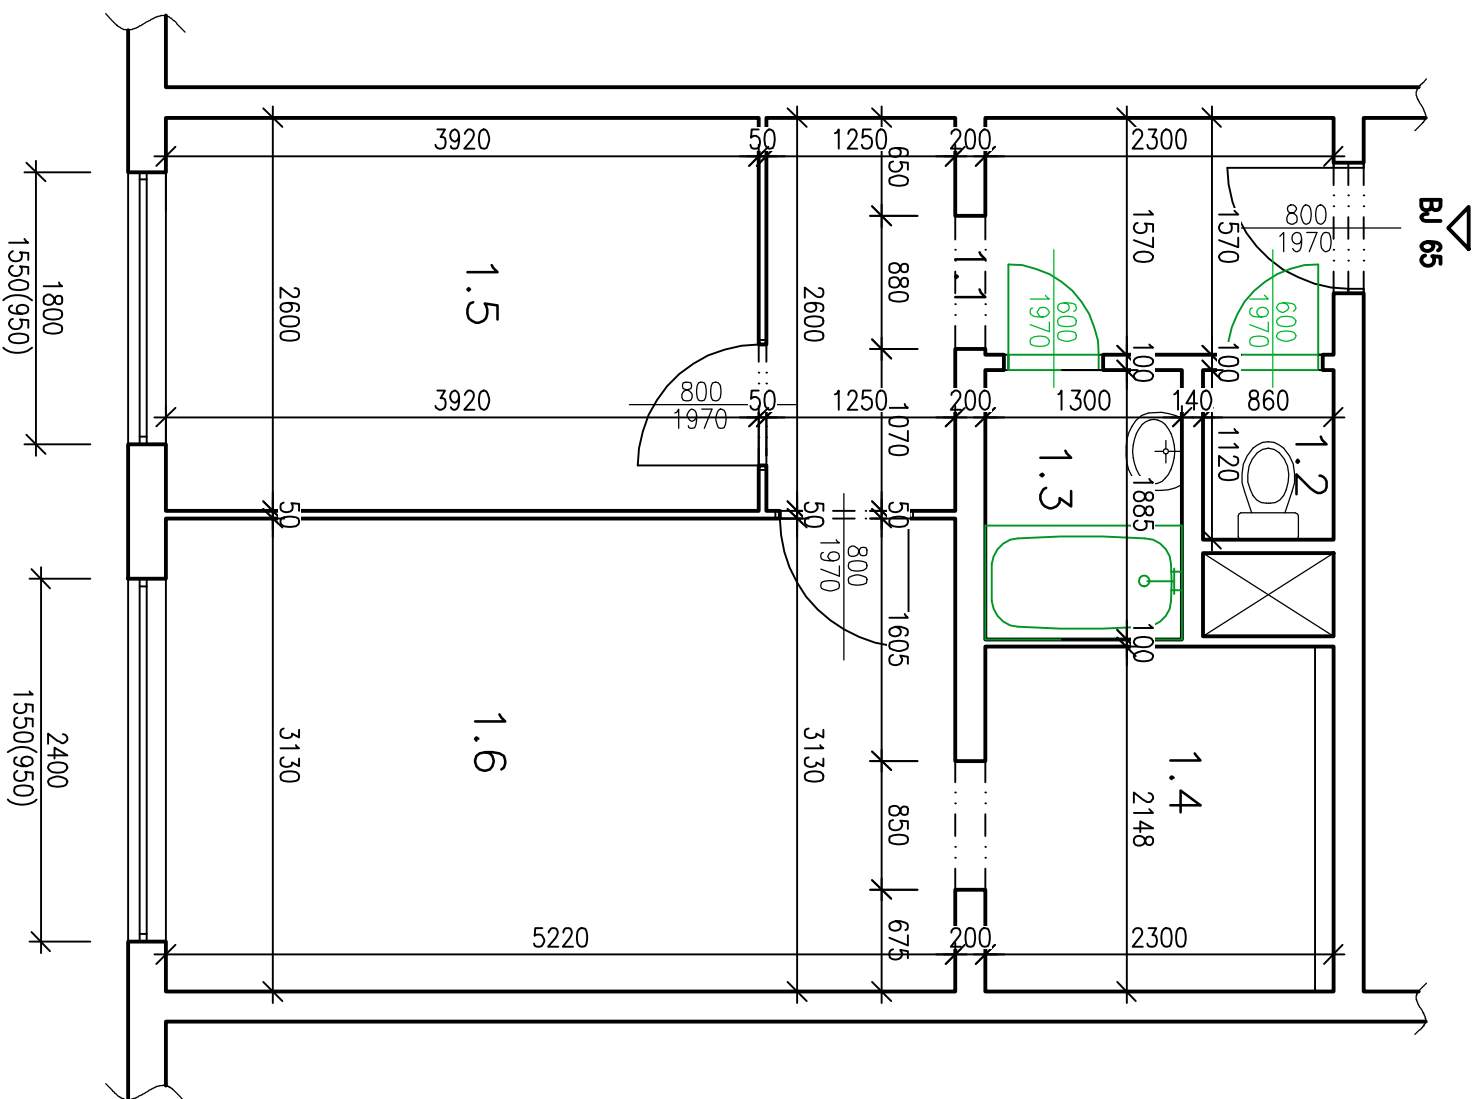

LEGENDA MÍSTNOSTÍ:

| ČÍSL. | NÁZEV MÍSTNOSTI | PLOCHA (m ²) |
|-------|-----------------|--------------------------|
| 1.1 | Chodba | 6,95 |
| 1.2 | WC | 0,96 |
| 1.3 | Koupelna | 2,31 |
| 1.4 | Kuchyně | 5,25 |
| 1.5 | Pokoj | 10,19 |
| 1.6 | Pokoj | 16,33 |

LEGENDA BAREVNÉHO ZNAČENÍ

| | |
|--|-----------------------------------|
| | STÁVAJÍCÍ KONSTRUKCE |
| | BOURANÉ (ODSTRAŇOVANÉ) KONSTRUKCE |

| | |
|---|---|
| zodpovědný projektant | Ing. Ladislav Konečný |
| vyracoval | Ing. Lukáš Luža |
| umístění stavby | Ruzyně – parc. č. 1739/8 |
| stavebník | Městská část Praha 6, Čs. armády 601/23, Bubeneč, 16000 Praha 6 |
| Rekonstrukce BJ č. 65, 5.NP | |
| VLASTINA 846/40, Praha 6 | |
| D.1.1 – Architektonicko – stavební část | |
| Stupeň PD: pro stavební řízení | |
| Půdorys – stávající stav | |
| název | |

| | |
|---------------------------------|-------------|
| TSP GROUP s.r.o | |
| Španielova 1274/40, 16300 Praha | |
| IČO: 24318515, DIČ: CZ24318515 | |
| lkonecny@lkonecny.cz | |
| formát | 2xA4 |
| datum | 08/2024 |
| číslo zakázky | 2023-018-17 |
| mřížka | 1:50 |
| výřez | 01 |