


ŘEZOPHLED 1

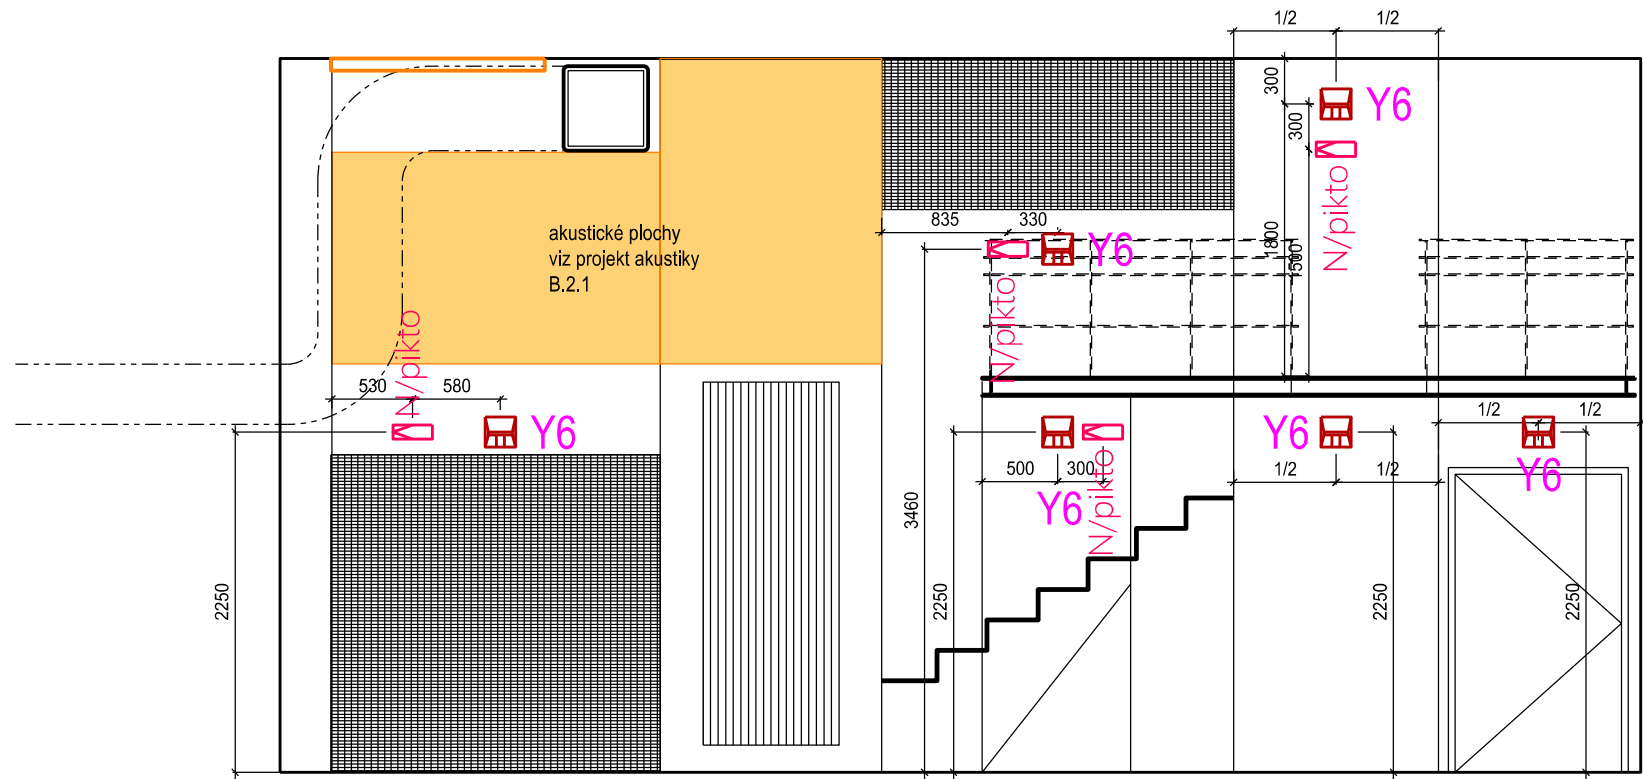

ŘEZOPHLED21

- LEGENDA
- II stávající světla - typ / pozice / princip ovládání může být upraven
 - ■ navrhované světla - viz kniha svítidel 15.0
 - ✓ navrhované venkovní osvětlení - viz kniha svítidel 15.0
 - N/pikto nouzové osvětlení - viz projekt elektro - D.1.4.5
 - X.Y.Z kód svítidla v knize svítidel - arch.detail 15.0
 - 1, 2 světelné okruhy v místnosti

pozn.:
- všechny rozměry je třeba ověřit na místě
- výkres je ideovým architektonickým návrhem - nenahrazuje výrobní dokumentaci
- dodavatel po zaměření předloží výrobní dokumentaci ke schválení
- statické a požární vlastnosti konstrukcí a materiálů garantuje dodavatel
- tl. materiálů se mohou dle doporučení dodavatele po odsouhlasení lehce měnit
- před započatím výroby budou schváleny všechny požadované vzorky a výrobky



DEJVICKÉ DIVADLO - PŘÍSTAVBA A STAVEBNÍ ÚPRAVY			STUPĚN DPS
ČÁST: ARCHITEKTONICKÉ DETAILY	DATUM: 06/2024	REVIZE / DATUM: 02 / 04/2025	
PŘÍLOHA: OSVĚTLENÍ	ČÍSLO PŘÍLOHY: D.1.1.8	15.3	
NÁZEV VÝKRESU: 1.PP ŘEZOPHLEDY SÁL	MĚŘÍTKO: 1:50		