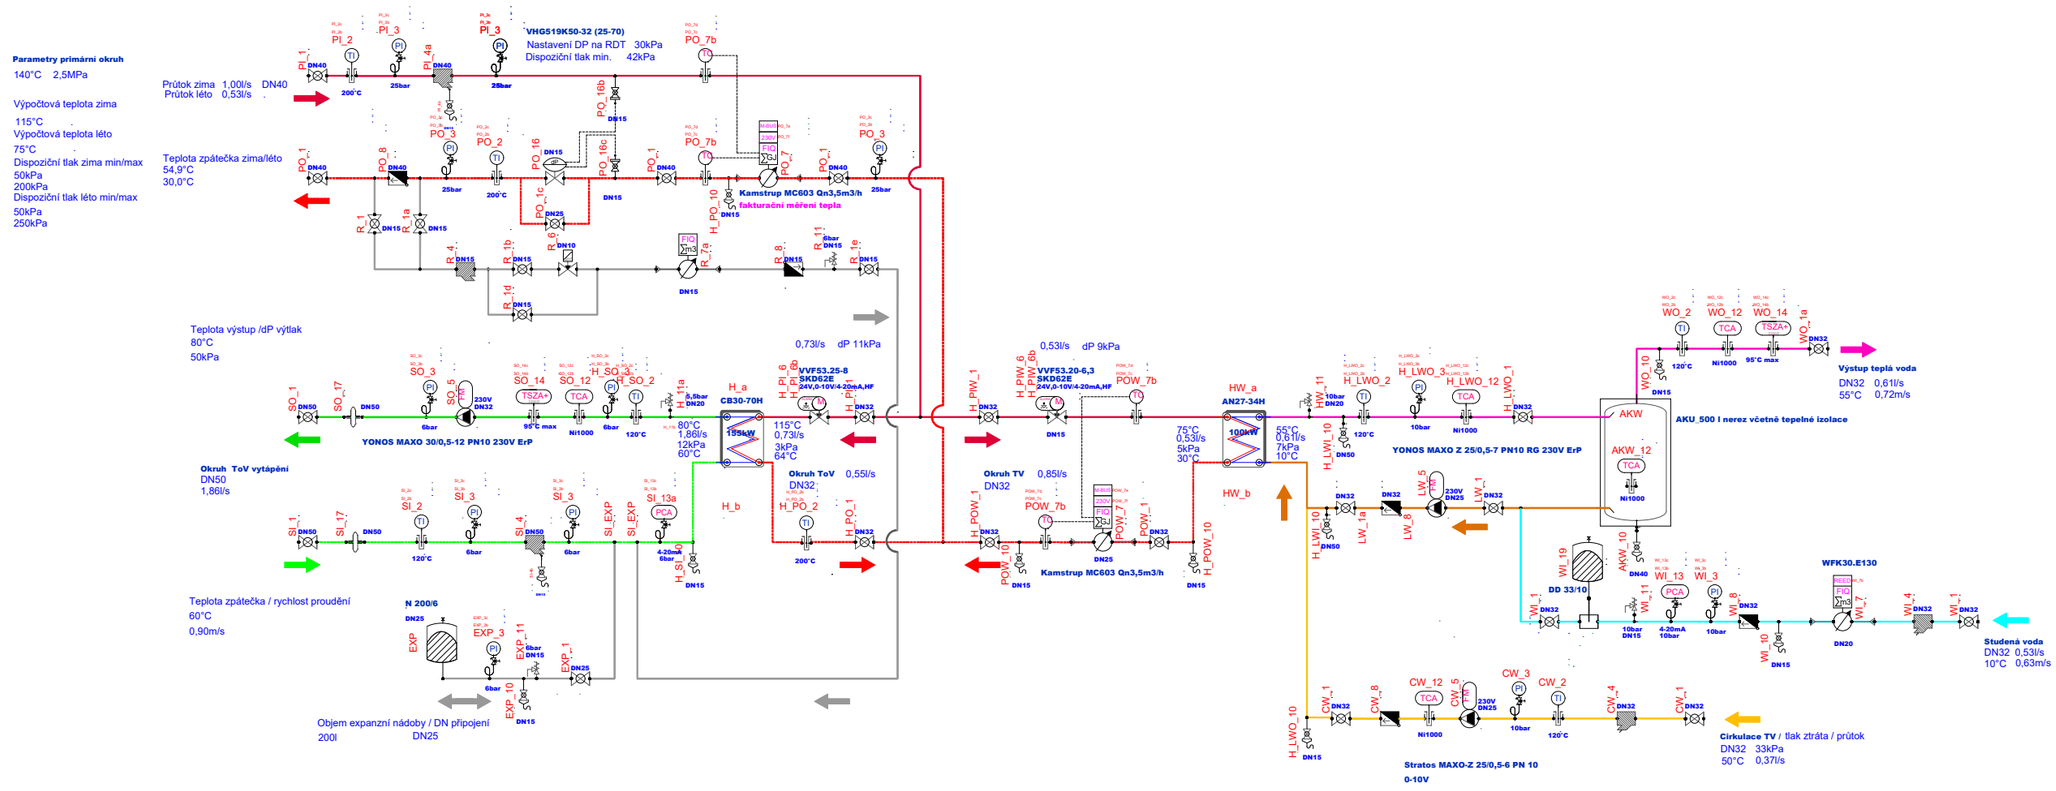

Vypracoval: Löbl	AKCE: Prev - Centrum Meziškolská 1120/2, Praha 6 Strojní část		Investor: SNEO a.s.	Zak.číslo: 408-25	A.K.: 2025408	Listů: 1
Kontroloval: Boukal			Obsah:	Změna/Datum:	V.č.:	List:
Datum : 14.02.2025			Technologické schéma	Měřítko: 1:50	504_1	1