LEGENDA MÍSTNOSTÍ

ČÍSLO	NÁZEV MÍSTNOSTI	PLOCHA	PODLAHA	STĚNY	PODHLEDY
301	schodiště	15,99	ker. dlažba protiskl.	keram. obk./malba	miner. sklád. v.2,7-6,0m
302	výtah - sauna - 630kg	3,60	-	malba	malba
303a	hala	112,81	ker. dlažba velkof. protiskl.	keram. obk./malba	miner. sklád. v.2,7m
303b	Kneippův chodník	13,44	nerezová atyp. vana	keram. obk./malba	miner. sklád. v.2,7m 2 x sat90cool/5K1m
304	recepce	11,11	ker. dlažba velkof. protiskl.	malba	miner. sklád. v.2,7m
305a	odpočinková místnost 1	41,66	povlaková krytina	olštrovzd. malba	miner. sklád. v.2,7m digitální potisk
305b	odpočinková místnost 2	47,32	povlaková krytina	olštrovzd. malba	miner. sklád. v.2,7m digitální potisk
306a	soc. zařízení - umyvárna	5,77	ker. dlažba	keram. obk./malba	miner. sklád. v.2,7m
306b	soc. zařízení - WC muži	4,10	ker. dlažba	keram. obk./malba	miner. sklád. v.2,7m
306c	soc. zařízení - WC ženy	1,60	ker. dlažba	keram. obk./malba	miner. sklád. v.2,7m
307	úklidová komora	4,84	bet. stěrka + nátěr	keram. obk./malba	miner. sklád. v.2,7m
308	sušárna + sklad	12,42	bet. stěrka + nátěr	omyvatel. malba	miner. sklád. v.2,7m
309a	sprchy 1	6,01	ker. dlažba protiskl.	keram. obkad	miner. sklád. v.2,7m
309b	sprchy 2	6,50	ker. dlažba protiskl.	keram. obkad	miner. sklád. v.2,7m
309c	ochlazovna - ledopád + vědra	15,37	ker. dlažba protiskl.	keram. obkad	miner. sklád. v.2,7m
310	saunová chodba + sprchy	34,85	ker. dlažba protiskl.	keram. obkad	miner. sklád. v.2,7m
311a	saunová kabina - 55°	12,90	ker. dlažba protiskl.	palubkový obklad	palub. obklad v.2,3m
311b	saunová kabina - 100°	19,27	ker. dlažba protiskl.	palubkový obklad	palub. obklad v.2,3m
311c	saunová kabina - solná	19,27	ker. dlažba protiskl.	palubkový obklad	palub. obklad v.2,3m
311d	saunová kabina - aroma	12,90	ker. dlažba protiskl.	palubkový obklad	palub. obklad v.2,3m
312	chodba	2,77	bet. stěrka + nátěr	omyvatel. malba	miner. sklád. v.2,7m
313	provozní výtah - 630kg	3,88	-	malba	malba
314	sklad čistého prádla	7,25	bet. stěrka + nátěr	omyvatel. malba	miner. sklád. v.2,7m
315a	terasa	48,66	bet dlažba min. 600mm do terčů na ocel.k.	paraván - keramické profily/ cementovl. deska	
315b	schodiště	5,68	bet. schodnice protiskl.	-	
315c	vstupní filtr	27,67	bet dlažba min.600mm do štěrku	-	

LEGENDA MÍSTNOSTÍ
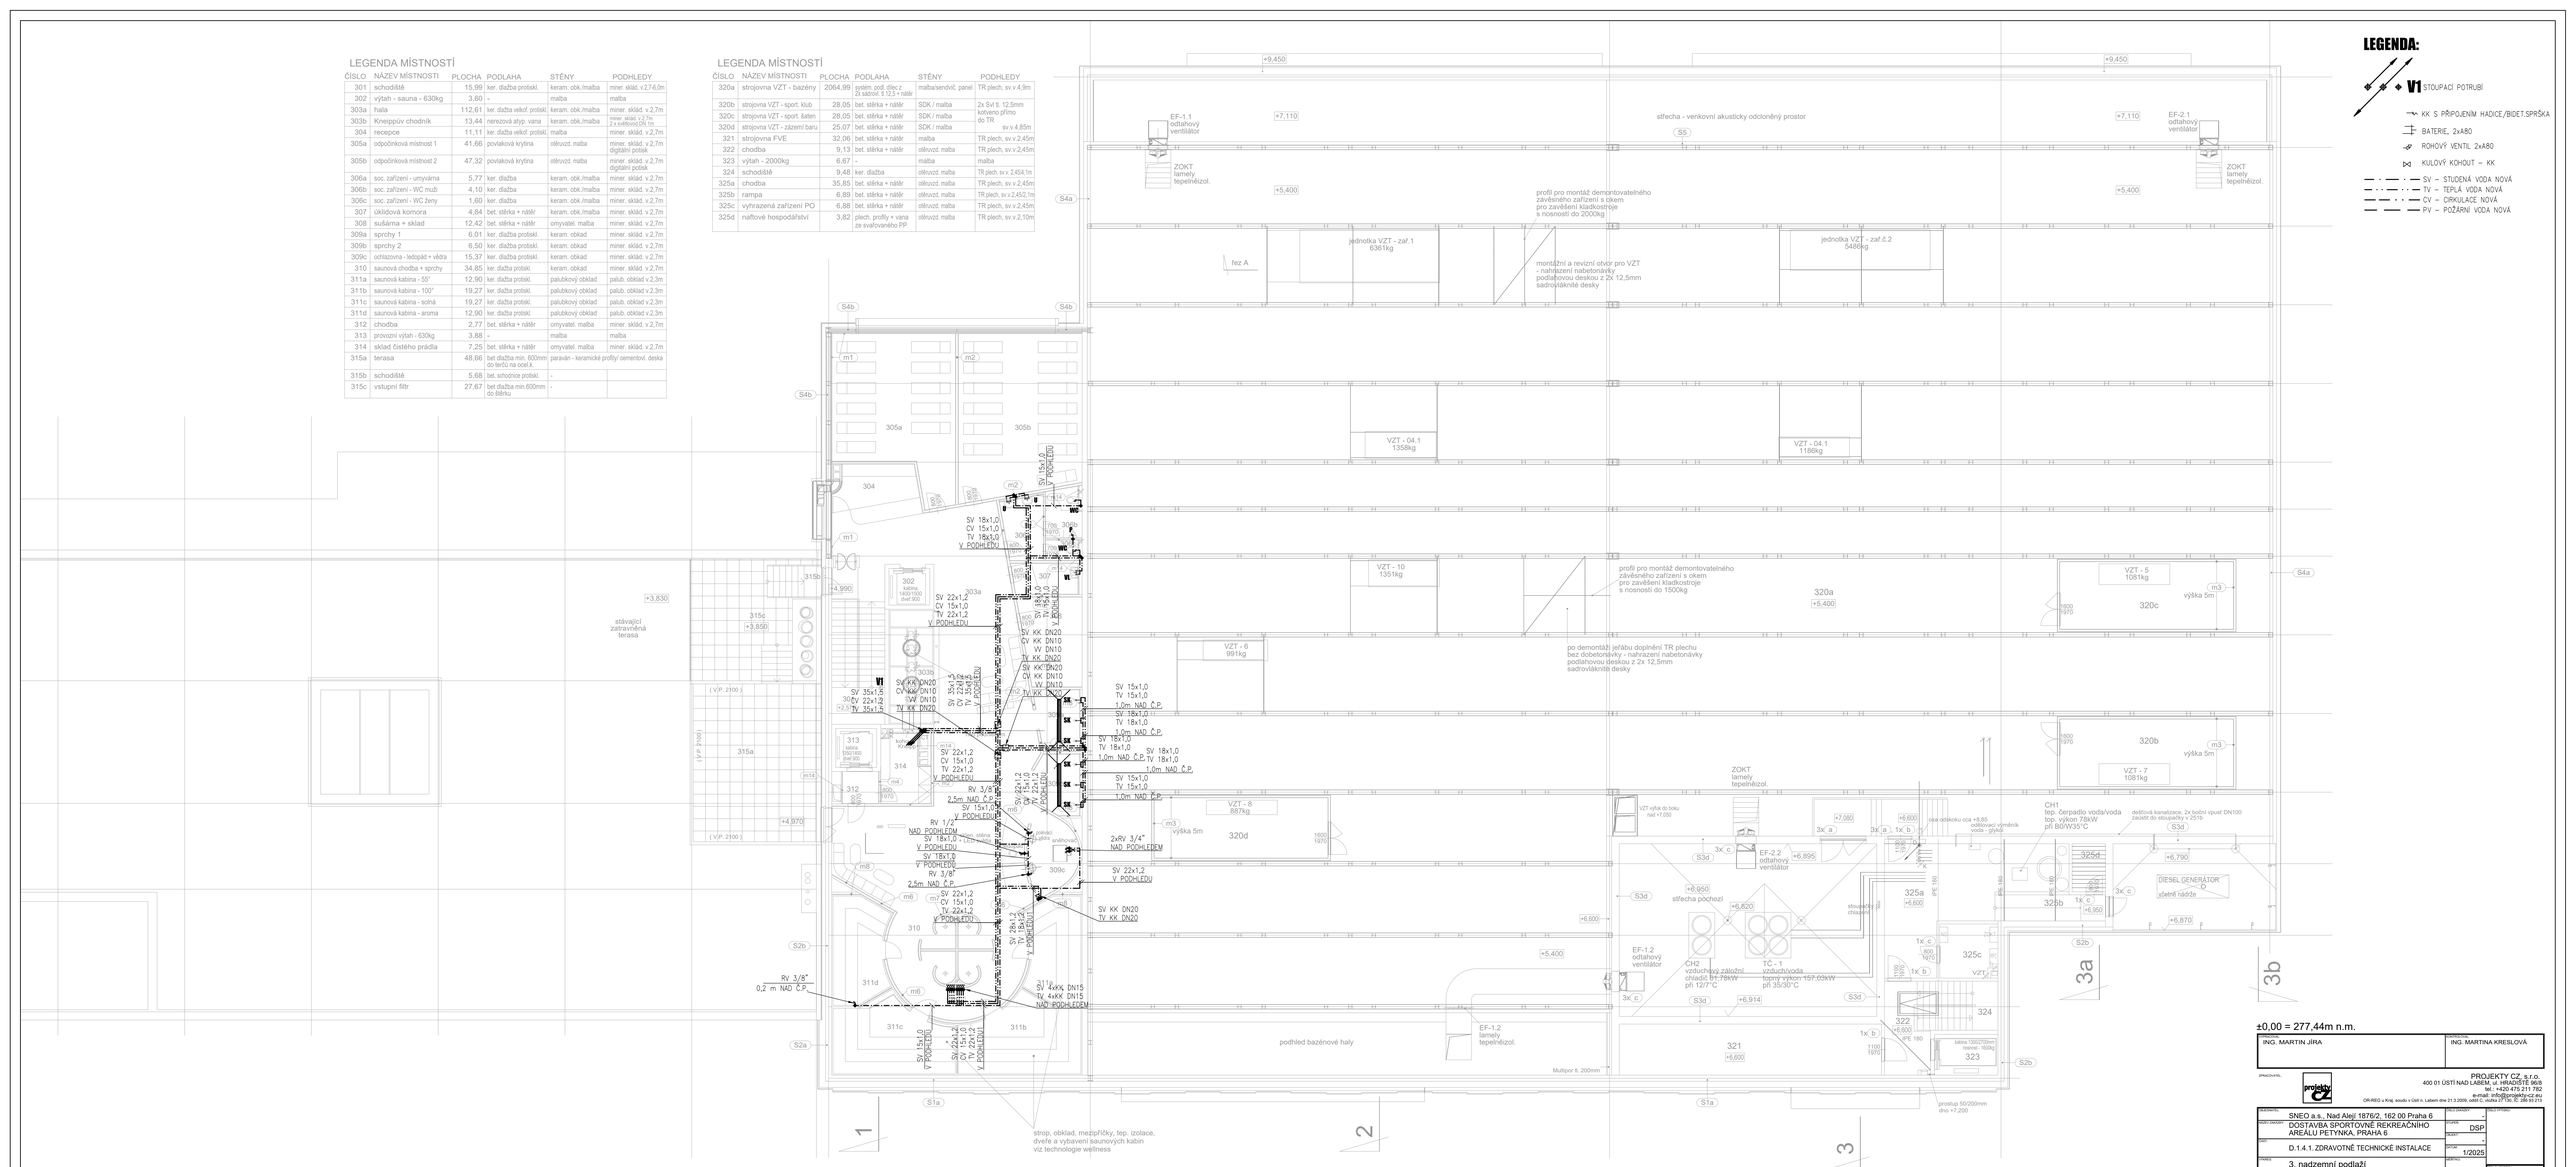
ČÍSLO	NÁZEV MÍSTNOSTI	PLOCHA	PODLAHA	STĚNY	PODHLEDY
320a	strojovna VZT - bazény	2064,99	systém. podl. dílec.z 2x sádrovl. 8 12,5 + nátěr	malba/sendvič. panel	TR plech, sv.v.4,9m
320b	strojovna VZT - sport. klub	28,05	bet. stěrka + nátěr	SDK / malba	2x 5vl tl. 12,5mm kotveno přímo do TR
320c	strojovna VZT - sport. šaten	28,05	bet. stěrka + nátěr	SDK / malba	sv.v.4,65m
320d	strojovna VZT - zázemí baru	25,07	bet. stěrka + nátěr	SDK / malba	TR plech, sv.v.2,45m
321	strojovna FVE	32,06	bet. stěrka + nátěr	malba	TR plech, sv.v.2,45m
322	chodba	9,13	bet. stěrka + nátěr	olštrovzd. malba	TR plech, sv.v.2,45m
323	výtah - 2000kg	6,67	-	malba	malba
324	schodiště	9,48	ker. dlažba	olštrovzd. malba	TR plech, sv.v. 2,45/4,1m
325a	chodba	35,85	bet. stěrka + nátěr	olštrovzd. malba	TR plech, sv.v.2,45m
325b	rampa	6,89	bet. stěrka + nátěr	olštrovzd. malba	TR plech, sv.v.2,4/2,1m
325c	vyhrazená zařízení PO	6,88	bet. stěrka + nátěr	olštrovzd. malba	TR plech, sv.v.2,45m
325d	naftové hospodářství	3,82	plech. profily + vana ze svařovaného PP	olštrovzd. malba	TR plech, sv.v.2,10m