


VYPRACOVAL: ING. MARTIN JÍRA	KONTROLOVAL: ING. MARTINA KRESLOVÁ
--	--




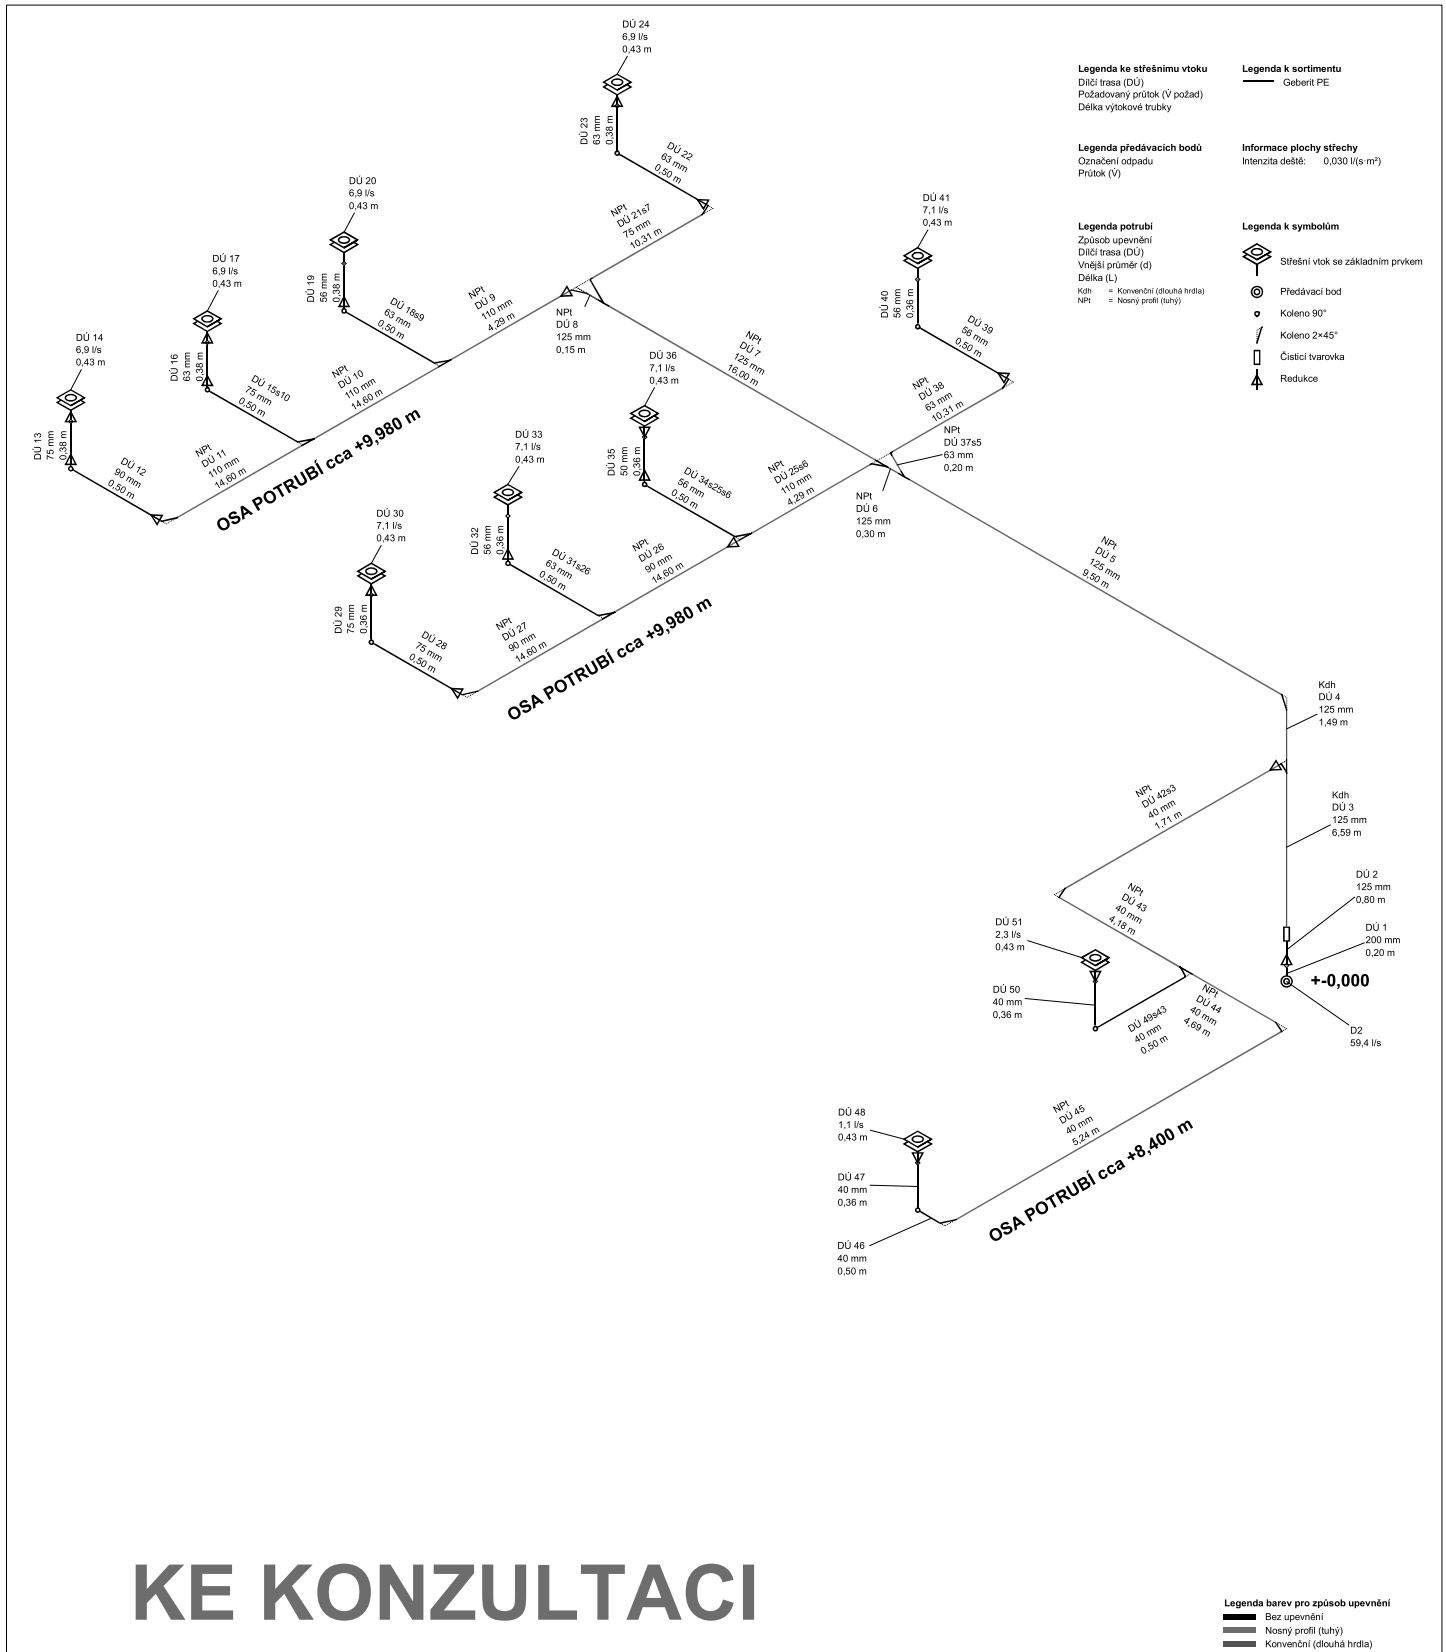
PROJEKTY CZ, s.r.o.
400 01 ÚSTÍ NAD LABEM, ul. HRADIŠTĚ 96/8
tel.: +420 475 211 782
e-mail: info@projekty-cz.eu
i n. Labem dne 21.3.2009, oddíl C, vložka 27 130. IČ: 286 93 213

OBJEDNATEL:	SNEO a.s., Nad Alejí 1876/2, 162 00 Praha 6	ČÍSLO ZAKÁZKY:	-	ČÍSLO VÝTIŠKU:
NÁZEV ZAKÁZKY:	DOSTAVBA SPORTOVNĚ REKREAČNÍHO AREÁLU PETYNKA, PRAHA 6	STUPEŇ:	DSP	
		OBJEKT:	-	
ČÁST:	D.1.4.1. ZDRAVOTNĚ TECHNICKÉ INSTALACE	DATUM:	1/2025	
VÝKRES:	IZOMETRIE DEŠŤOVÉ KANALIZACE	MĚŘÍTKO:		ČÍSLO VÝKRESU:


KE KONZULTACI

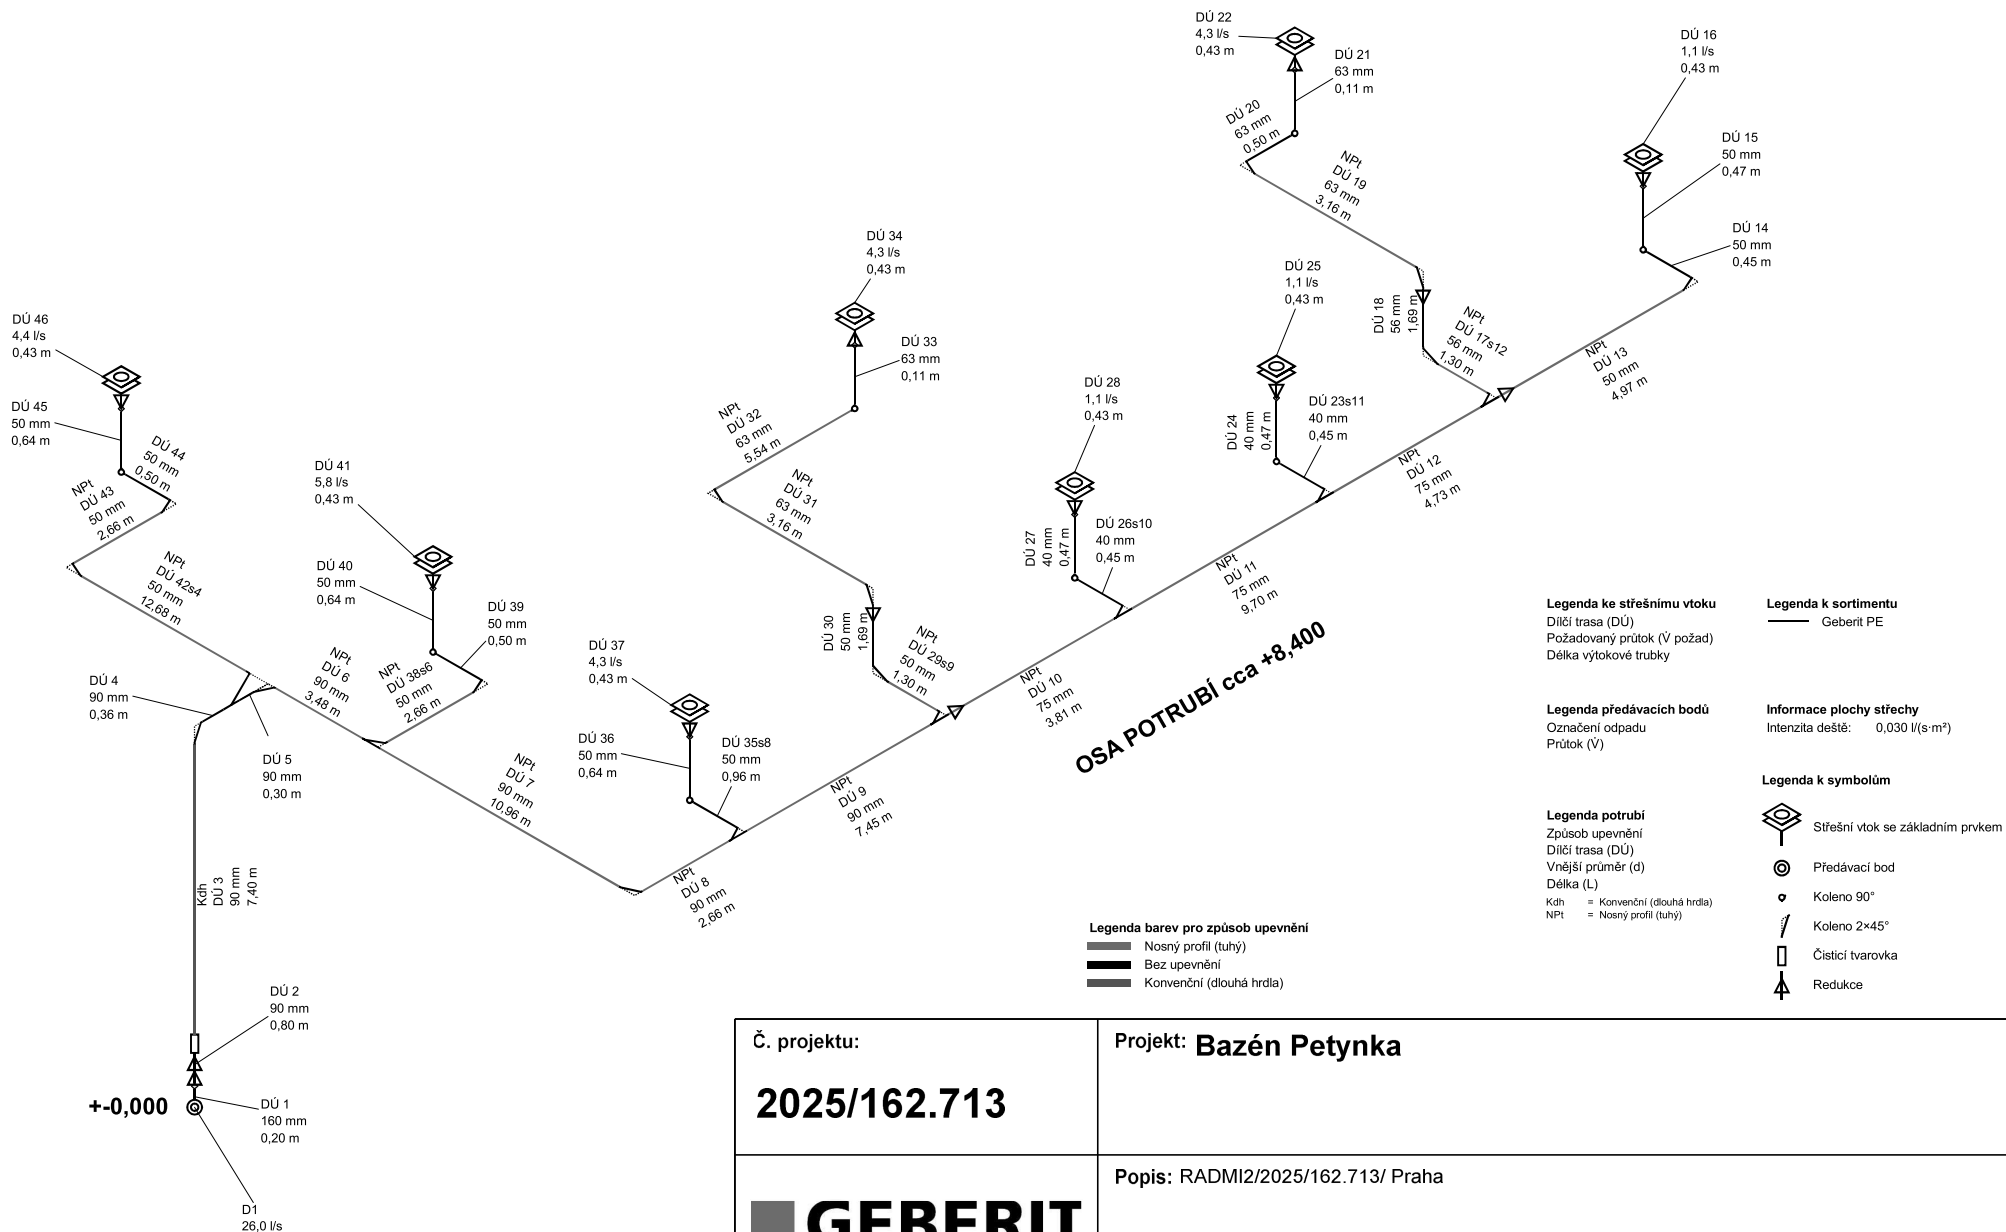

Č. projektu:		Projekt: Bazén Petynka	
2025/162.713			
		Popis: RADMI2/2025/162.713/ Praha	
		Dílčí projekt: D1	
Zpracoval: Michael Radovský	Ulice: Sokolovská 2408/222	Email:	Michael.Radovsky@geberit.com
Telefon: 601.590.736	Poštovní směrovací číslo: 19000		
	Město: Praha 9	Vystaveno: 26.06.2025	Změněno: 27.06.2025



KE KONZULTACI

Č. projektu: 2025/162.713		Projekt: Bazén Petynka		
 GEBERIT		Popis: RADMI2/2025/162.713/ Praha		
		Dílčí projekt: D2		
Zpracoval: Michael Radovský	Ulice: Sokolovská 2408/222	Email:	Michael.Radovsky@geberit.com	
Telefon: 601.590.736	Poštovní směrovací číslo: 19000			
	Město: Praha 9	Vystaveno: 26.06.2025	Změněno: 27.06.2025	