




ŘEZ 2-2

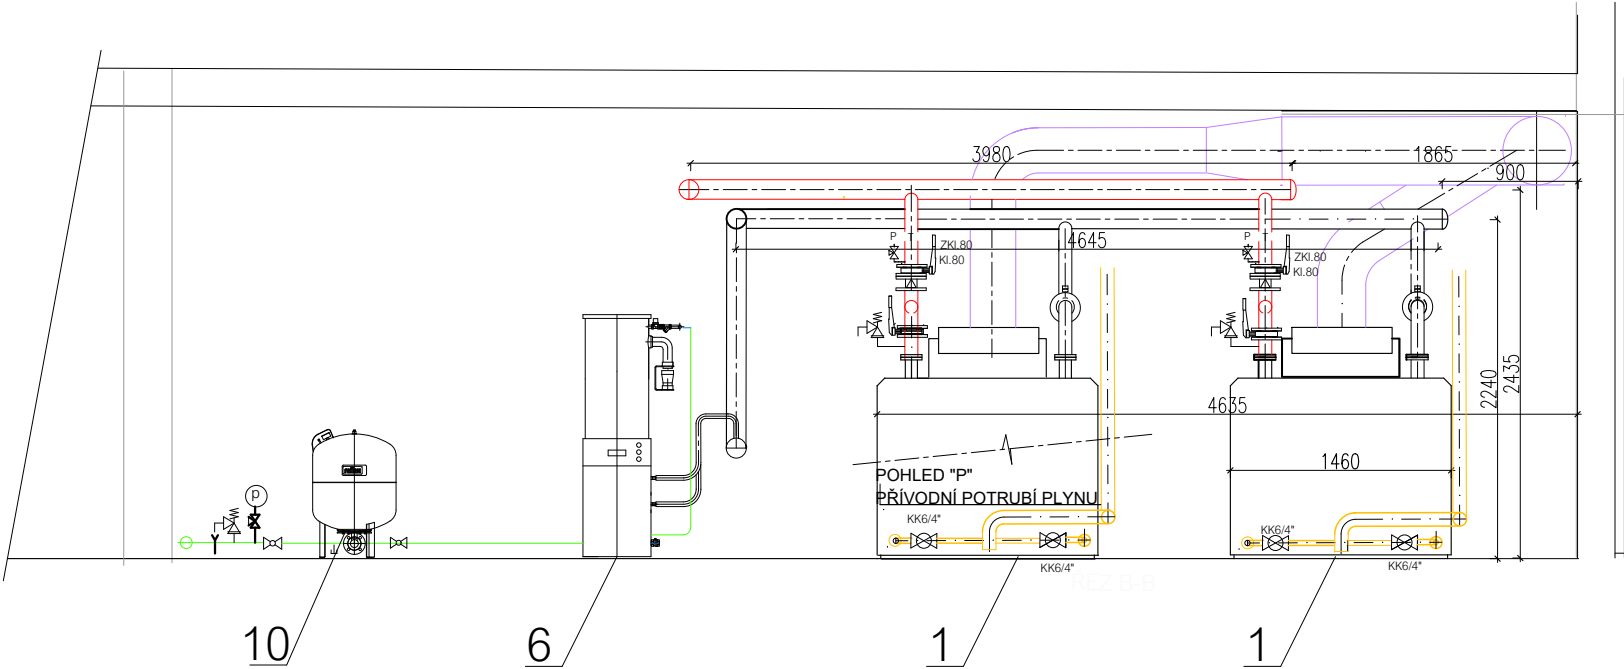

ŘEZ 3-3

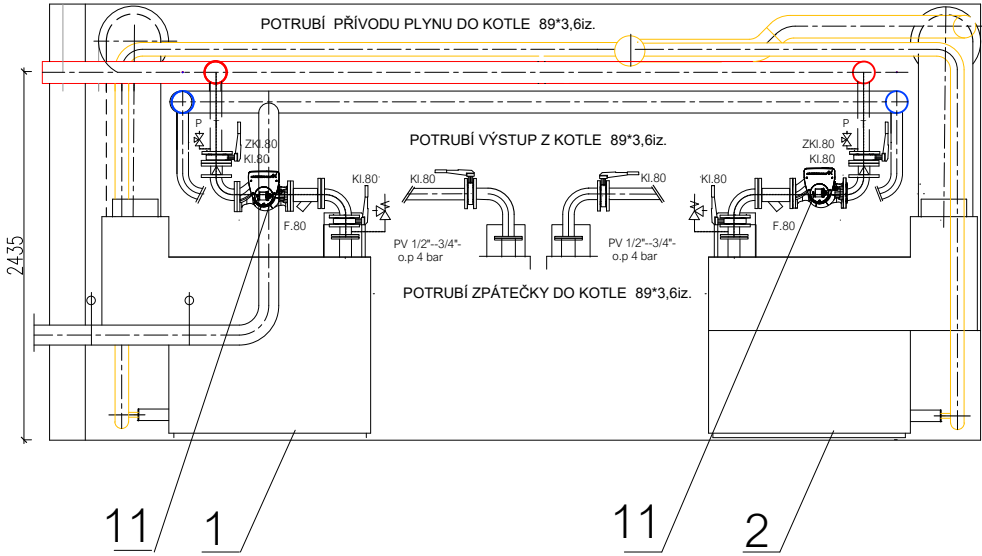


ŘEZ 1-1

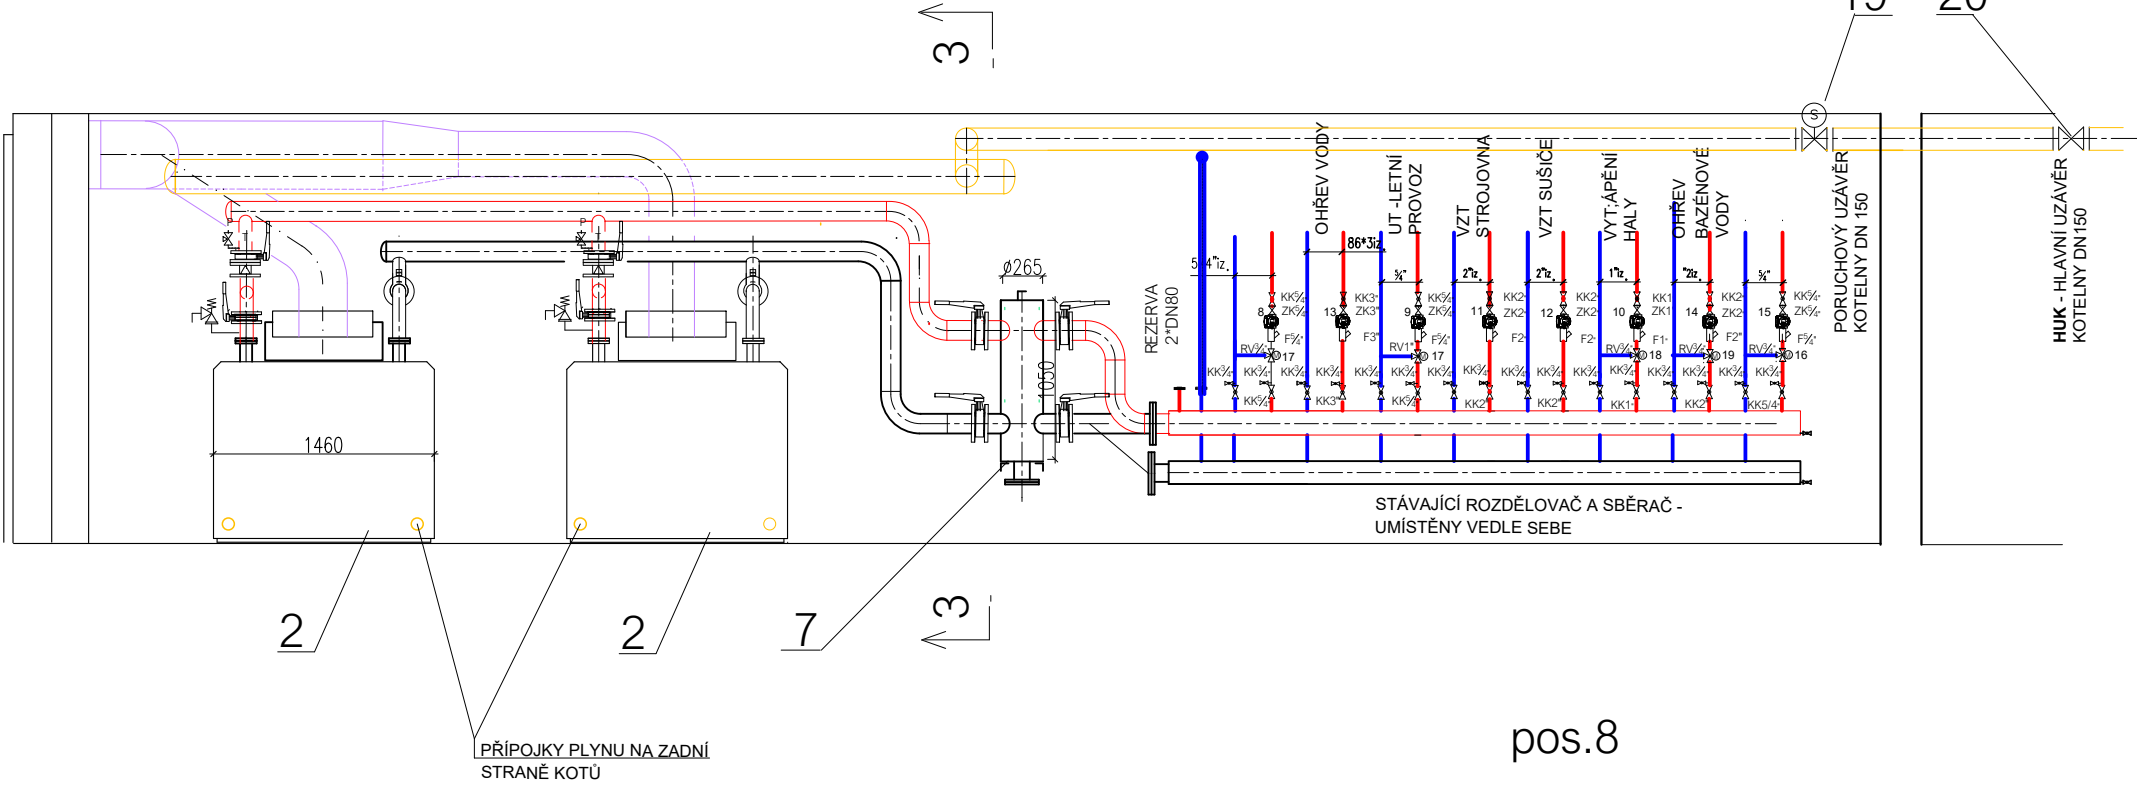

- Legenda
- 1. Plynový kondenzační kotel BUDERUS Logano GB434-225 kW 2
 - 2. Plynový kotel BUDERUS Logano GE434- 225 kW 2
 - 3. Výrovnávací nádoba topné vody 2000l, DN1090, h=2355 1
 - 4. Výrovnávací nádoba topné vody 2000l, s dvojitým výměníkem 9m² 1
 - 5. Ohřívací zásobník teplé vody 1000l DN700, h=2120 mm 3
 - 6. Expanzní a doplňovací automat OLYMP v-7S4 1
 - 7. Hydraulický vyrovnávač DN265,délka 1050, 800kW (stávající) 1
 - 8. Hydraulický vyrovnávač DN285,délka 1350, 800kW 1
 - 9. Expanzní nádoba UT Reflex G400 1
 - 10.Expanzní nádoba TV Refix 200l , DN 65 1
 - 11.Čerpadlo kotlového okruhu Magna3 65-40 Q=12,9 m³/h, h=3,2m 1
 - 12.Čerpadlo podlahového topení Magna3 65-40F, Q=7,91m³/h, h=4m 1
 - 13.Čerpadlo okruhu VZT Magna3 100-120 Q=42m³/h, h=9m 1
 - 14.Čerpadlo ohřevu TV Magna3 80-120 Q=19,3, h=3,5m 1
 - 15.Přepínací trojcestný ventl DN80 lse servopohonem ON-OFF 2
 - 16 Přepínací trojcestný ventl DN100 lse servopohonem ON-OFF 2
 - 17 Přepínací trojcestný ventl DN80 lse servopohonem ON-OFF 2
 - 18. Stávající rozvod plynu (akumulační prostor)
 - 19. Havarijní uzávěr kotelny stávající
 - 20. Stávající hlavní uzávěr kotelny
 - 21. Rozdělovač původní strojovny
 - 22. Sběrač původní strojovny
 - 23. Odkouření kotlů DN 300, DN 450 1

pos.8

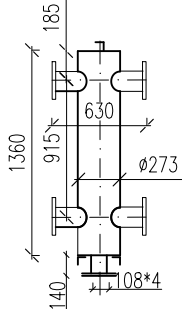

±0,00 = 277,44m n.m.

VYPRACOVAL: ING. ARCH. ZDENĚK ŠTĀSTNÝ ING. ARCH. DORĀ TALĀČKOVĀ ING. KĀREL BĀRTONÍČEK ING. KĀREL KODÍŠ		KONTROLOVAL: ING. ARCH. ZDENĚK ŠTĀSTNÝ	
ZPRACOVATEL:		PROJEKTY CZ, s.r.o. 400 01 ŮSTĀ NĀD LĀBEM, ul. HRĀDIŠTĚ 96/8 tel.: +420 475 211 782 e-mail: info@projekty-cz.eu OR-REG u Kralj. soudu v Ůstl n. Lābem dne 21.3.2009, oddl C, vlōbka 27 130, Ť. 266 93 213	
OBJEDNATEL: SNEO a.s., Nad Alejl 1876/2, 162 00 Praha 6	OBJEDNATEL: DOSTĀVBA SPORTOVNĚ REKREAČNĀHO AREĀLU PETYNKA, PRAHA 6	OBJEDNATEL: STUPEN: OBJEKT:	OBJEDNATEL: STUPEN: OBJEKT:
ČĀST: SO 02 - krytý bāzĕn D.1.4.b2 - ůpravna plynovĕ kotelny	
VÝKRES: ŘEZ 1-1, 2-2, 3-3		VÝKRES: 1 : 50	
		D.1.4.b2 - 03	