


2xPLYNOVÝ KOTEL BUDERUS LOGANO GE434-225 kW
2xPLYNOVÝ KONDENZAČNÍ KOTEL BUDERUS LOGANO GB434- 225 kW

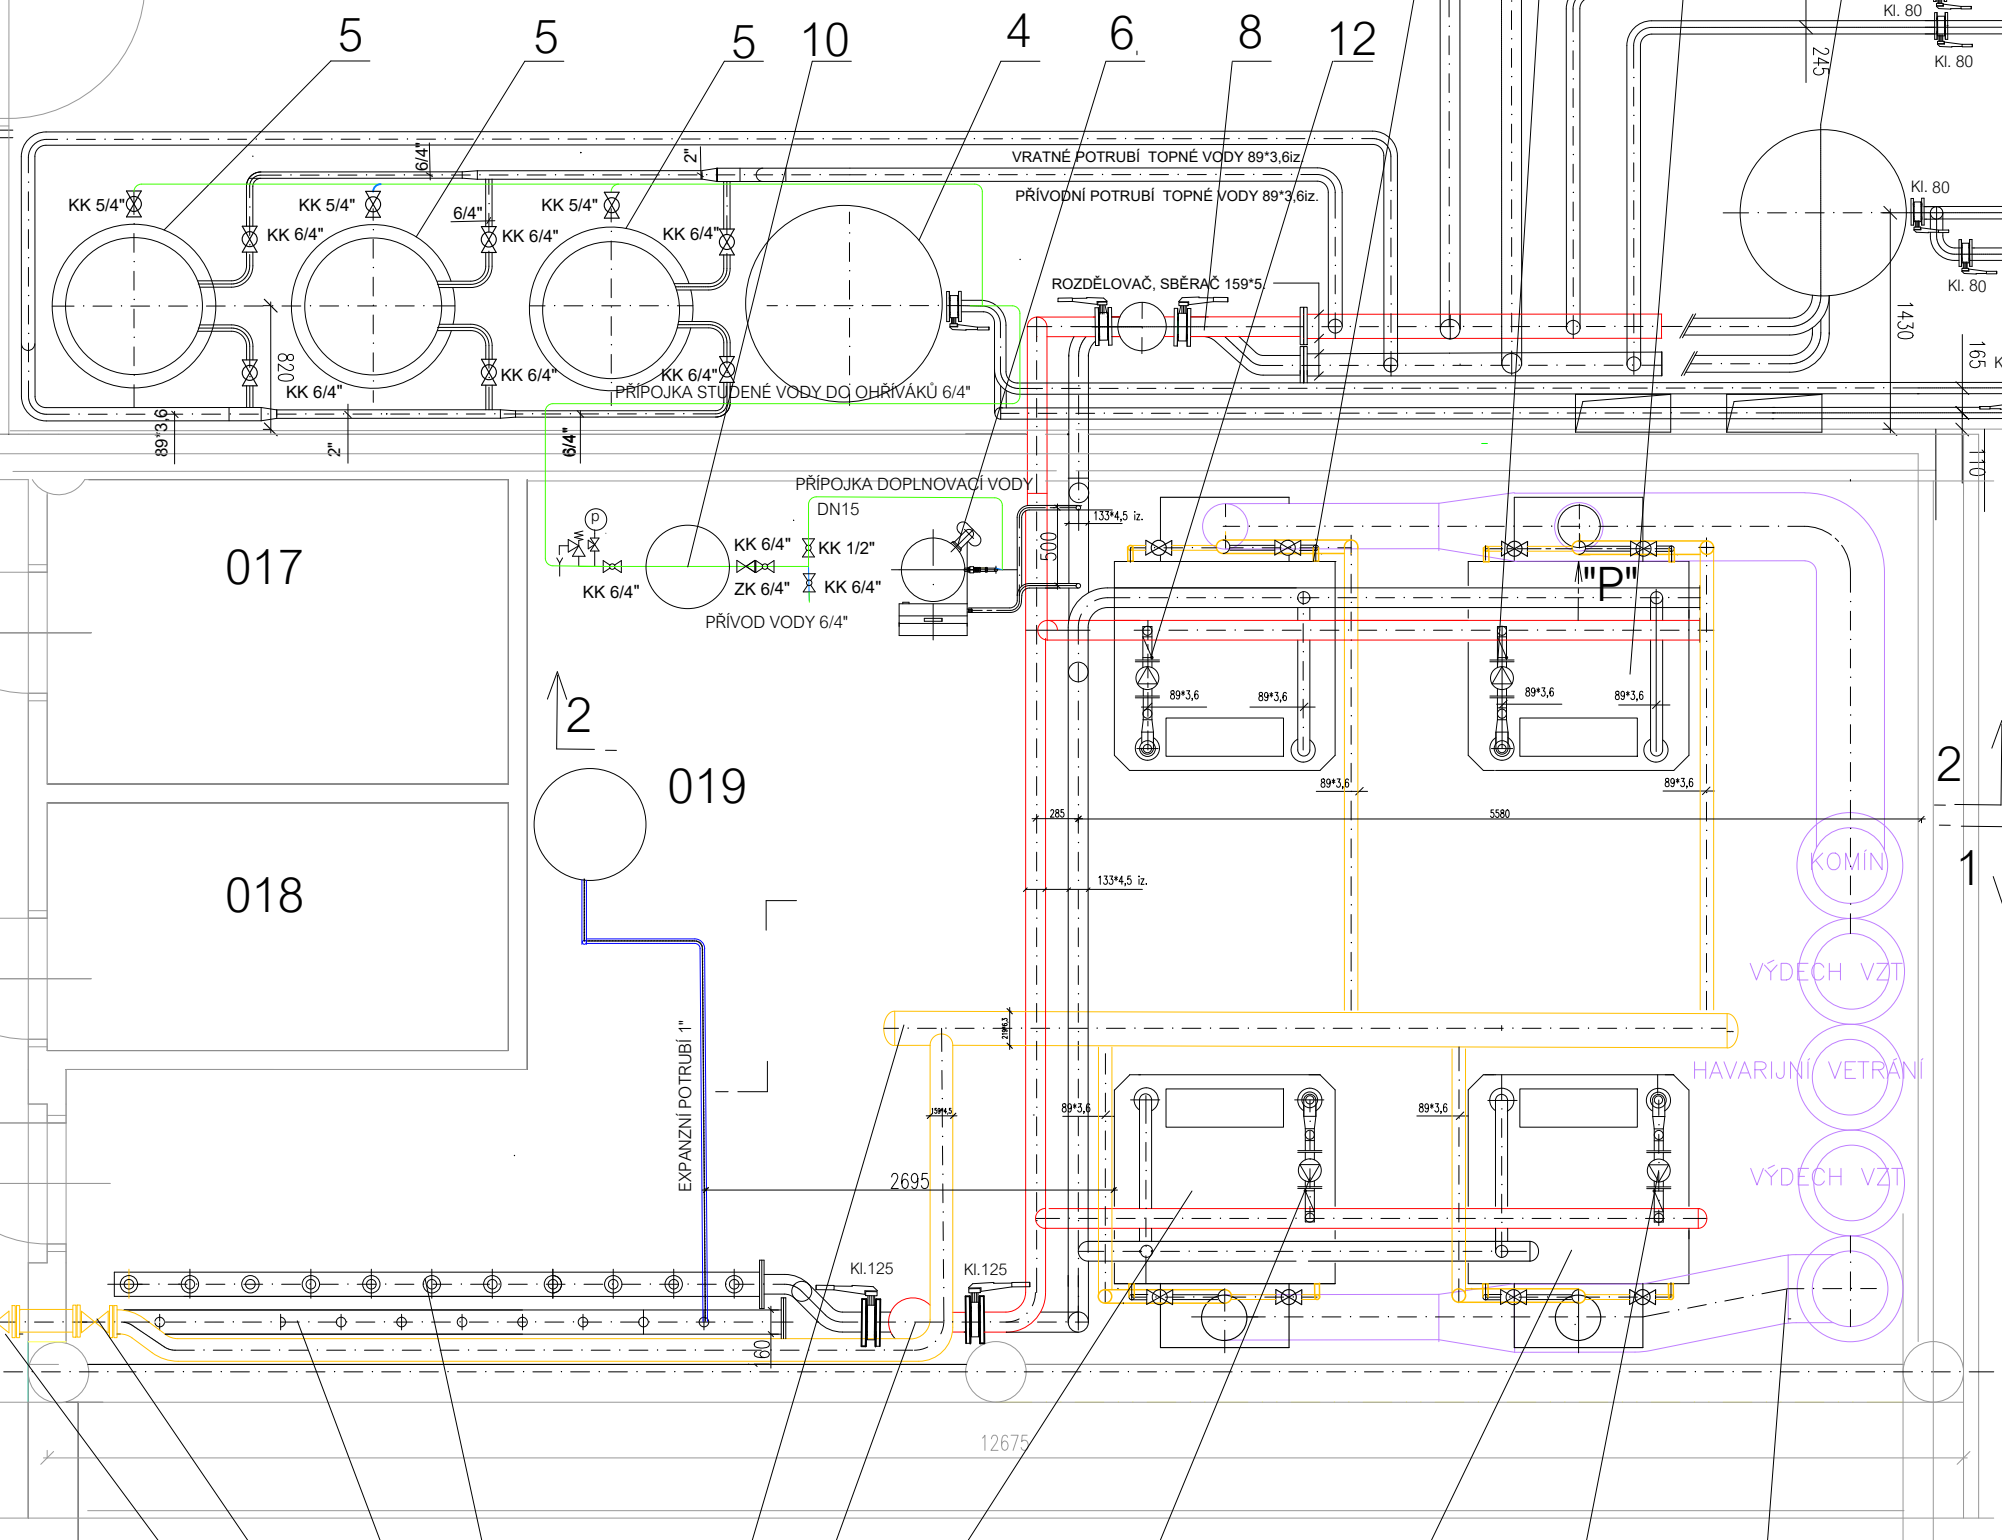

133*4iz
VZDUCHOTECHNIKA

89*4,5 iz.
PODLAHOVÉ TOPENÍ

STROJOVNA
CHLAZENÍ 88,9*2 IZ

STROJOVNA
CHLAZENÍ 76*3,2 IZ

Legenda

1. Plynový kondenzační kotel BUDERUS Logano GB434-225 kW 2
2. Plynový kotel BUDERUS Logano GE434- 225 kW 2
3. Vyrovnávací nádoba topné vody 2000l, DN1090, h=2355 1
4. Vyrovnávací nádoba topné vody 2000l, s dvojitým výměníkem 9m² 1
5. Ohřívací zásobník teplé vody 1000l DN700, h=2120 mm 3
6. Expanzní a doplňovací automat OLYMP v-7S4 1
7. Hydraulický vyrovnavač DN265,délka 1050, 800kW (stávající) 1
8. Hydraulický vyrovnavač DN285,délka 1350, 800kW 1
9. Expanzní nádoba UT Reflex G400 1
- 10.Expanzní nádoba TV Refix 200l , DN 65 1
- 11.Čerpadlo kotlového okruhu Magna3 65-40 Q=12,9 m³/h, h=3,2m 1
- 12.Čerpadlo podlahového topení Magna3 65-40F, Q=7,91m³/h, h=4m 1
- 13.Čerpadlo okruhu VZT Magna3 100-120 Q=42m³/h, h=9m 1
- 14.Čerpadlo ohřevu TV Magna3 80-120 Q=19,3, h=3,5m 1
- 15.Přepínací trojcestný ventíl DN80 lse servopohonem ON-OFF 2
- 16 Přepínací trojcestný ventíl DN100 lse servopohonem ON-OFF 2
- 17 Přepínací trojcestný ventíl DN80 lse servopohonem ON-OFF 2
18. Stávající rozvod plynu (akumulační prostor) 1
19. Havarijní uzávěr kotelny stávající 1
20. Stávající hlavní uzávěr kotelny 1
21. Rozdělovač původní strojovny 1
22. Sběrač původní strojovny 1
23. Odkouření kotlů DN 300, DN 450 1

±0,00 = 277,44m n.m.

VYPRACOVATEL: ING. ARCH. ZDENĚK ŠTÁSTNÝ ING. ARCH. DORA TALACKOVÁ ING. KAREL BARTOŇÍČEK ING. KAREL KODIŠ	KONTROLOVAL: ING. ARCH. ZDENĚK ŠTÁSTNÝ
---	-------------------------------------------

ZPRACOVATEL:
PROJEKTY CZ, s.r.o.
400 01 ÚSTÍ NAD LABEM, ul. HRADISTÉ 90/8
tel.: +420 475 211 782
e-mail: info@projekty-cz.eu
OR-REG u Kraje, soudu v Ústí n. Labem dne 21.3.2009, oddíl C, vložka 27 130, IČ: 266 93 213

OBJEDNATEL: SNEO a.s., Nad Alejí 1876/2, 162 00 Praha 6	ČÍSLO ZAKÁZKY: -	ČÍSLO VÝKRESU: -
NÁZEV ZAKÁZKY: DOSTAVBA SPORTOVNĚ REKREAČNÍHO AREÁLU PETYNKA, PRAHA 6	STUPEN: DPS	OBJEKT: -
ČÁST: SO 02 - krytý bazén D.1.4.b2 - úprava plynové kotelny	DATUM: 3/2025	VERZÍ: -
VÝKRES: DISPOZICE KOTELNY	MĚŘITKO: 1 : 50	ČÍSLO VÝKRESU: D.1.4.b2 - 02