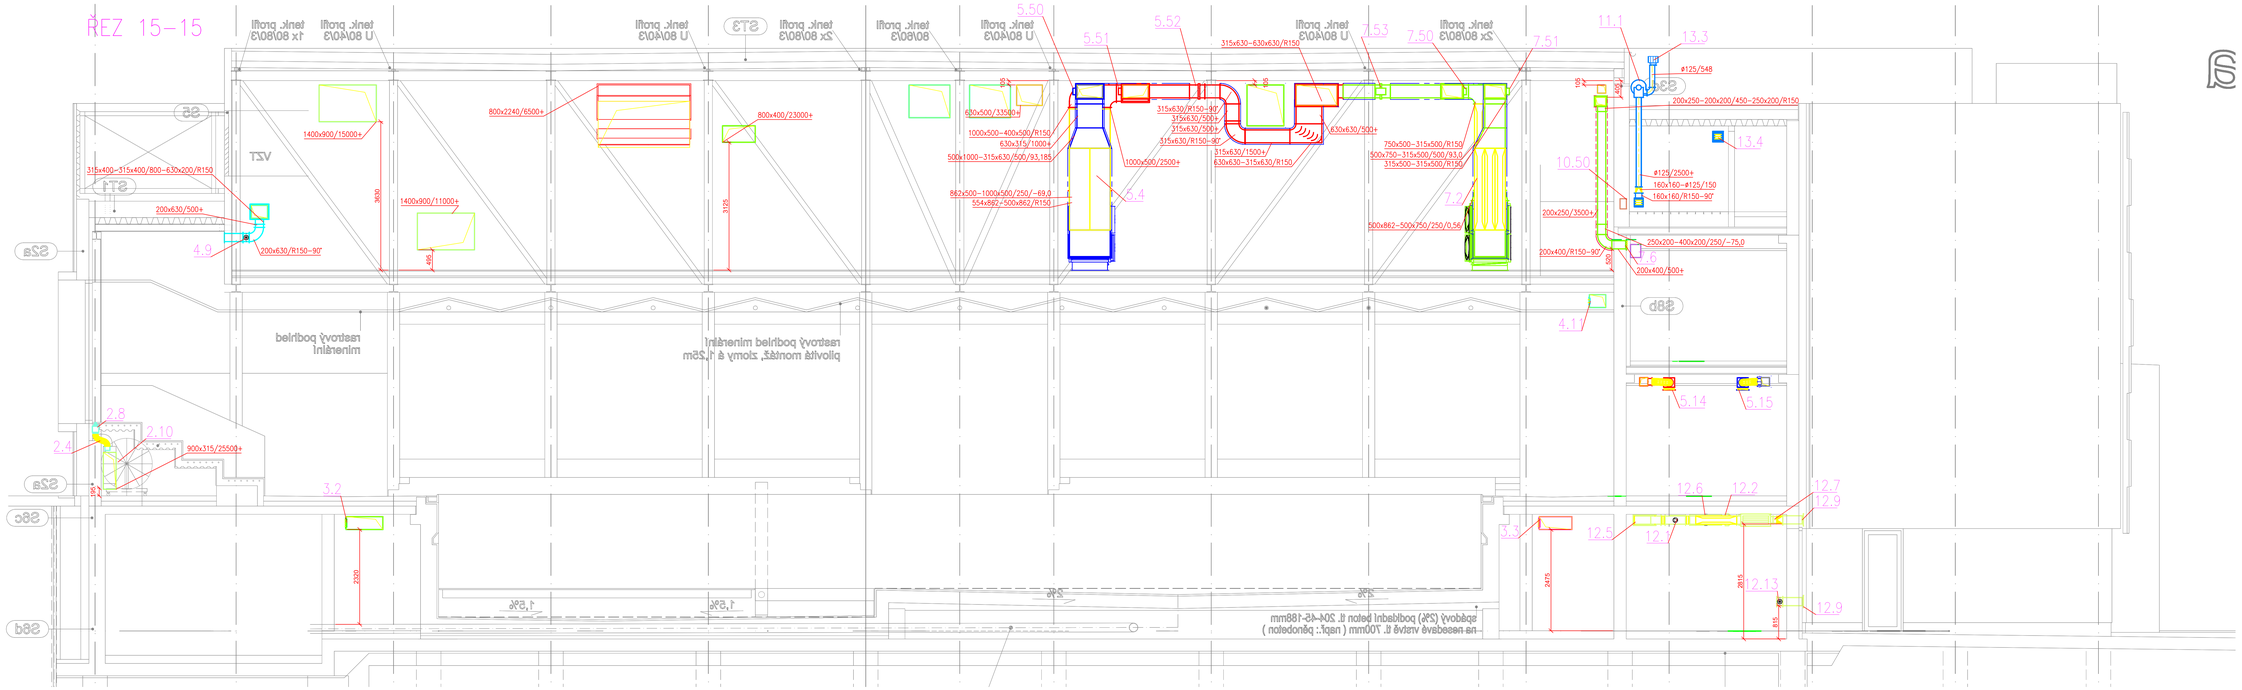

±0,00 = 255,60m n.m.

ZPRACOVATEL: Ing.Michal Ježek, Jan Lerch	ZODPOVĚDNÝ: ING. ARCH. ZDENĚK ŠŤASTNÝ
ZPRACOVATEL:	PROJEKTY CZ, s.r.o., 400 01 ÚSTÍ NAD LABEM, ul. HRADIŠTĚ 96/8, tel.: +420 475 211 782, e-mail: info@projekty-cz.eu, OR-REG u Kraj. soudu v Ústí n. Labem dne 21.3.2009, oddíl C, vložka 27 130, IČ: 286 93 213
DRUŽSTVO: SNEO a.s., Nad Alejí 1876/2, 162 00 Praha 6	ČÍSLO ZAKÁZKY: -
NÁZEV ZAKÁZKY: DOSTAVBA SPORTOVNĚ REKREAČNÍHO AREÁLU PETYNKA, PRAHA 6	STUPEŇ: DPS
ČÁST: D.1.4.3. VZDUCHOTECHNIKA	SKLADY: -
	DATUM: 05/2025
PŘÍMEK: ŘEZY 15-15 A 16-16	MĚŘÍTKO: 1 : 50
	ČÍSLO PŘÍMKU: D.1.4.3.16