LEGENDA:

- SPÍNAČ 0,1 10A/230VAC VČETNĚ HLUBOKÉ INSTALAČNÍ KRABICE POD OMÍTKU / SDK
- SPÍNAČ 0,5 10A/230VAC VČETNĚ HLUBOKÉ INSTALAČNÍ KRABICE POD OMÍTKU / SDK
- SPÍNAČ 0,6 10A/230VAC VČETNĚ HLUBOKÉ INSTALAČNÍ KRABICE POD OMÍTKU / SDK
- SPÍNAČ 0,6+6 10A/230VAC VČETNĚ HLUBOKÉ INSTALAČNÍ KRABICE POD OMÍTKU / SDK
- SPÍNAČ 0,7 10A/230VAC VČETNĚ HLUBOKÉ INSTALAČNÍ KRABICE POD OMÍTKU / SDK

VÝŠKA VYPÍNAČŮ 1,2m OD PODLAHY

- STROPNÍ SNÍMAČ POHYBU BÍLÝ S DOSAHEM 8m, NAPÁJENÍ 230VAC, VÝSTUP RELÉ 12/10A/230VAC
- NOUZOVÉ SVÍTIDLO LED 2W/230VAC S PIKTOGRAMEM A PŘÍPOJENÍM NA CBS (60min.) NOUZOVÉ SVÍTIDLO NA VENKOVNÍM OCELOVÉM SCHODIŠTI MIN. KRYTÍ IP54
- BÍLÝ JEDNOPÓLOVÝ
- BÍLÝ "L" RÁMEČEK V HORIZONTÁLNÍ POLOZE (VODOROVNĚ S PODLAHOU)
- BÍLÝ "L" RÁMEČEK VE VERTIKÁLNÍ POLOZE (SVISLE K PODLAZE)

LEGENDA:

1M.10.1.5-A

- TYP SVÍTIDLA
- ZÁLOHOVANÉ SVÍTIDLO/NE OKRUHU DAŇOVÉ JISTIČE
- ČÍSLO JISTIČE V ROZVADĚČI
- ČÍSLO MÍSTNOSTI BEZ OZNAČENÍ PODLAŽÍ B1O (UPŘESNĚNÍ MÍSTA NAPÁJENÍ)
- NAPÁJECÍ SOUSTAVA:
  - 0 — NEOVLIVNITELNÉ OBVODY — ELŠŤ
  - B — BO (DŮLEŽITÉ OBVODY) — ČEZ/LARGEST
  - V — VOO (VELMI DŮLEŽITÉ OBVODY) — UPS
- ČÍSLO PATŘIČNÉHO ROZVADĚČE

INSTALACE PROVEDENA KABELY 1-CXKE-R (B2ca s1 d1 a1) V POZINK. DRÁT. ŽLABECH V PODHLEDECH, POD OMÍTKOU A V SDK

PROPOJOVÁNÍ VODIČŮ BUDE PROVÁDĚNO BEZŠROUB. KRABIC.SVORKAMI DO 2,5mm2 V INSTALAČNÍCH KRABICÍCH

LEGENDA MÍSTNOSTÍ

ČÍSLO	NÁZEV MÍSTNOSTI	PLOCHA
101	Zádveří	10,48
102	Hala	41,27
103	Výtah - cca 1200kg	5,40
104	WC imobilní občané	6,24
105	Soc. zařízení	5,07
106	Sklad	31,17
106a	Ústředna EPS	5,00
106b	Serverovna	15,09
107	Bazénová technologie	1933,34
108a	Akum. jímka - výřivky	11,33
108b	Akum. jímka - brouzdaliště	16,50
108c	Akum. jímka - PB	55,00
108d	Akum. jímka - RB	36,85
109	Chodba	64,36
110	Výtah - cca 800kg	3,88
111	Sklad baru - přepravky	3,15
112	Sklad baru - suché bal. potr.	3,15
113	Sklad baru - nápoje	3,75
114	Šatna - strojníci	4,12
115	Umyvárna	2,85
116	WC	1,52
117	Úklidová komora	5,25
118a	předsíň chlorovny	10,33
118b	chlorovna	4,88
119a	Chem. hospodářství	15,55
119b	Chem. hospod. - sklad	2,56
119c	Chem. hospod. - sklad	3,71
120	Chodba	5,79
121a	EL - trafo	7,72
121b	EL - VN rozvaděč	5,39
121c	EL - NN rozvodna	8,47
122	Strojnící	15,20

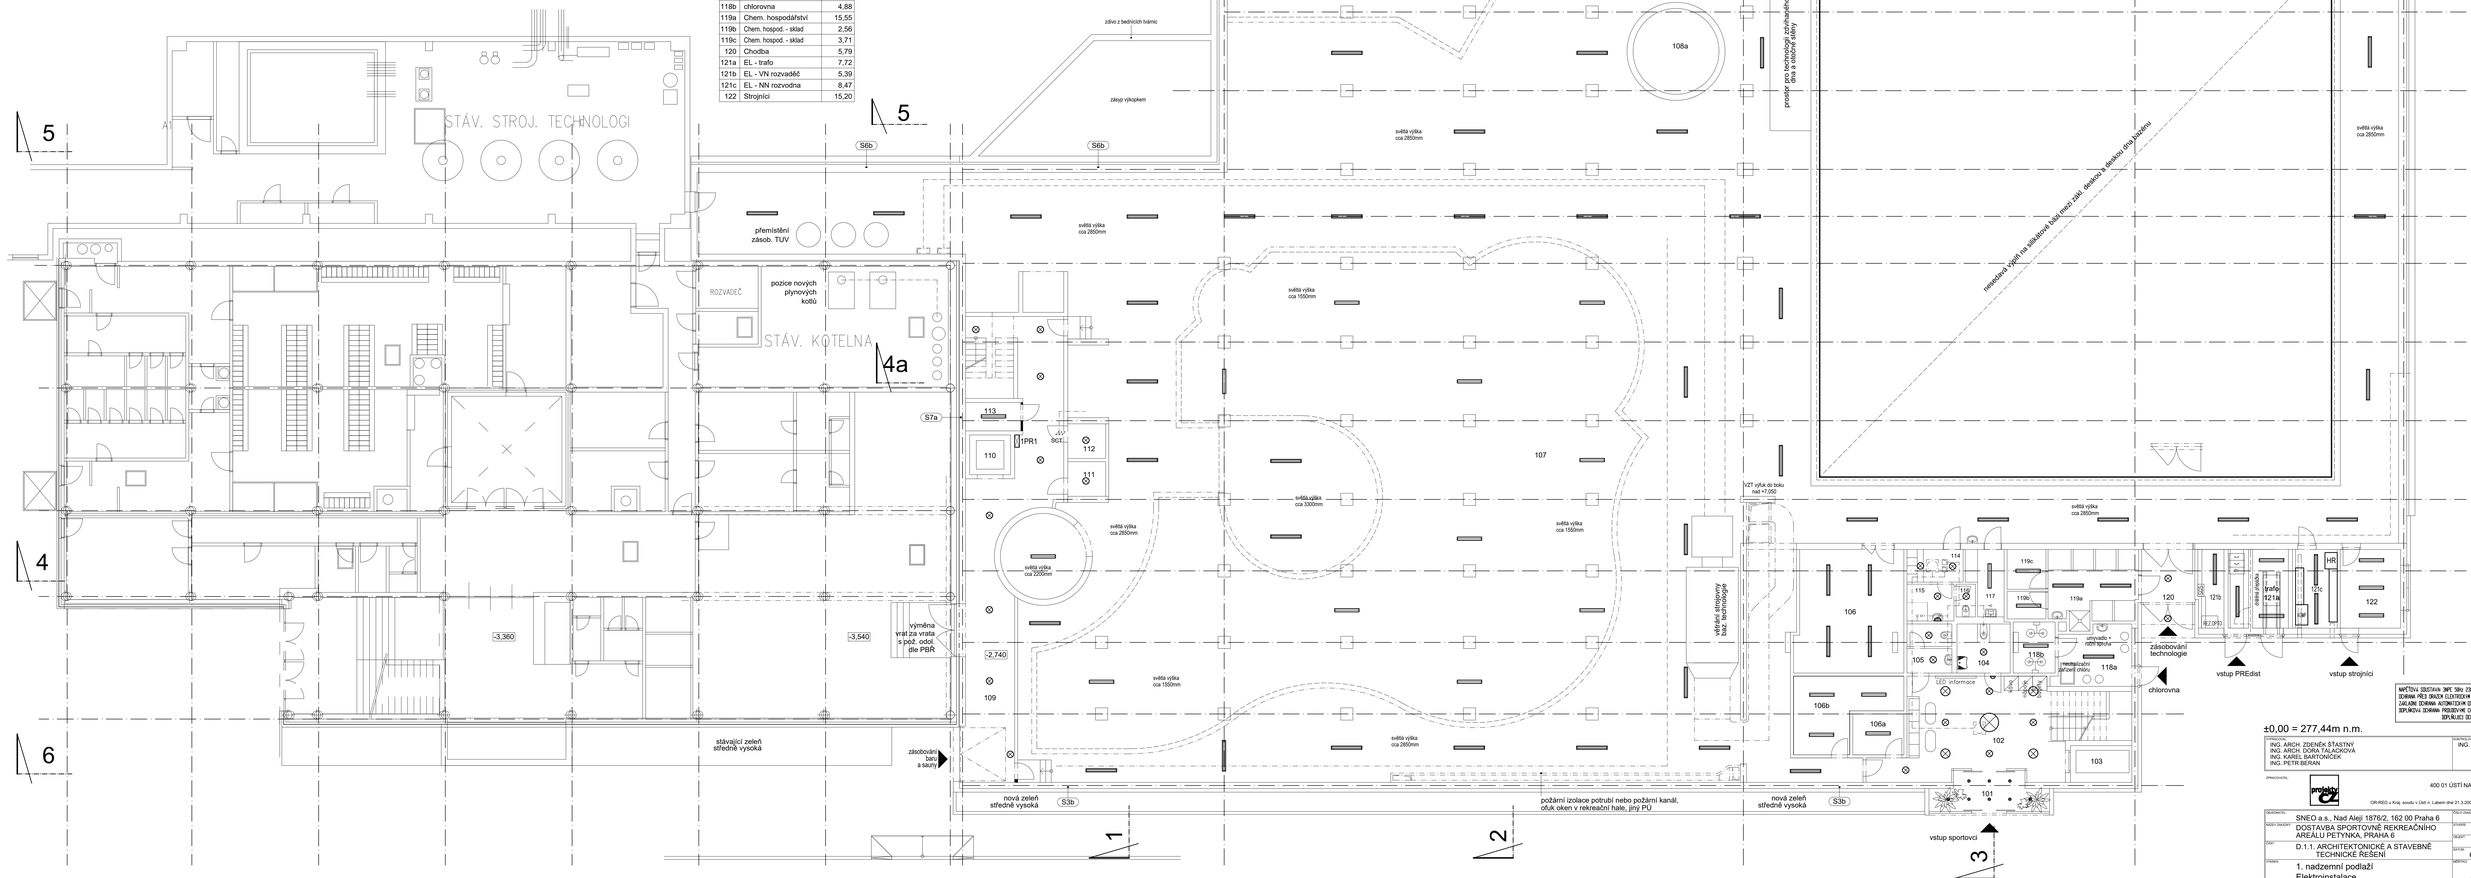

±0,00 = 277,44m n.m.

MĚŘÍTKA ZOBRAZENÍ JSOU ZDVOJENÁ / 1:N-C-S
ZDVOJENÁ MĚŘÍTKA PLATÍ PRO VÝKRESY S ČÍSLEM PROJEKTU DLE ČÍSLA 2) ZDE-A-E
ZÁKLADNÍ ZDVOJENÁ AUTOMATICKÝM DOPLŇKEM ZD ZBOŘ
DOPLŇKOVÁ ZDVOJENÁ PROJEKTOVÉ ČÍSLO 1 VYBAVENÝCH PROJEKTEM
DOPLŇUJÍCÍ ZDVOJENÉ PODPLEDOVÉ

AUTOR PROJEKTU:
ING. ARCH. ZDENĚK ŠŤASTNÝ
ING. ARCH. DORA TALÁCKOVÁ
ING. KAREL BARTONÍČEK
ING. PETR BERAN

KONTROLOVAL:
ING. ARCH. ZDENĚK ŠŤASTNÝ

PROJEKTOVAL:
PROJEKTY CZ, s.r.o.
400 01 ÚSTÍ NAD LABEM, ul. HRADIŠTĚ
tel.: +420 475 215 111
e-mail: info@projektycz.cz
OR-REG u Kraj. soudu v Ústí n. Labem dne 21.3.2006, odd. C, vložka 27136, IČ: 28615

INVESTOR:	SNEO a.s., Nad Alejí 1876/2, 162 00 Praha 6
NÁZEV ZAKÁZKY:	DOSTAVBA SPORTOVNĚ REKREAČNÍHO AREÁLU PETYNKA, PRAHA 6
OBJEKT:	D.1.1. ARCHITEKTONICKÉ A STAVEBNĚ TECHNICKÉ ŘEŠENÍ
STAVBA:	1. nadzemní podlaží Elektroinstalace
STUPEŇ:	DPS
ČÍSLO OBJEKTU:	-
ČÍSLO OTISKU:	-
DATUM:	6/2025
MĚŘÍTKO:	1 : 100
ČÍSLO VÝKRESU:	D.1.4.E