


příčný řez m.č. 121b TS

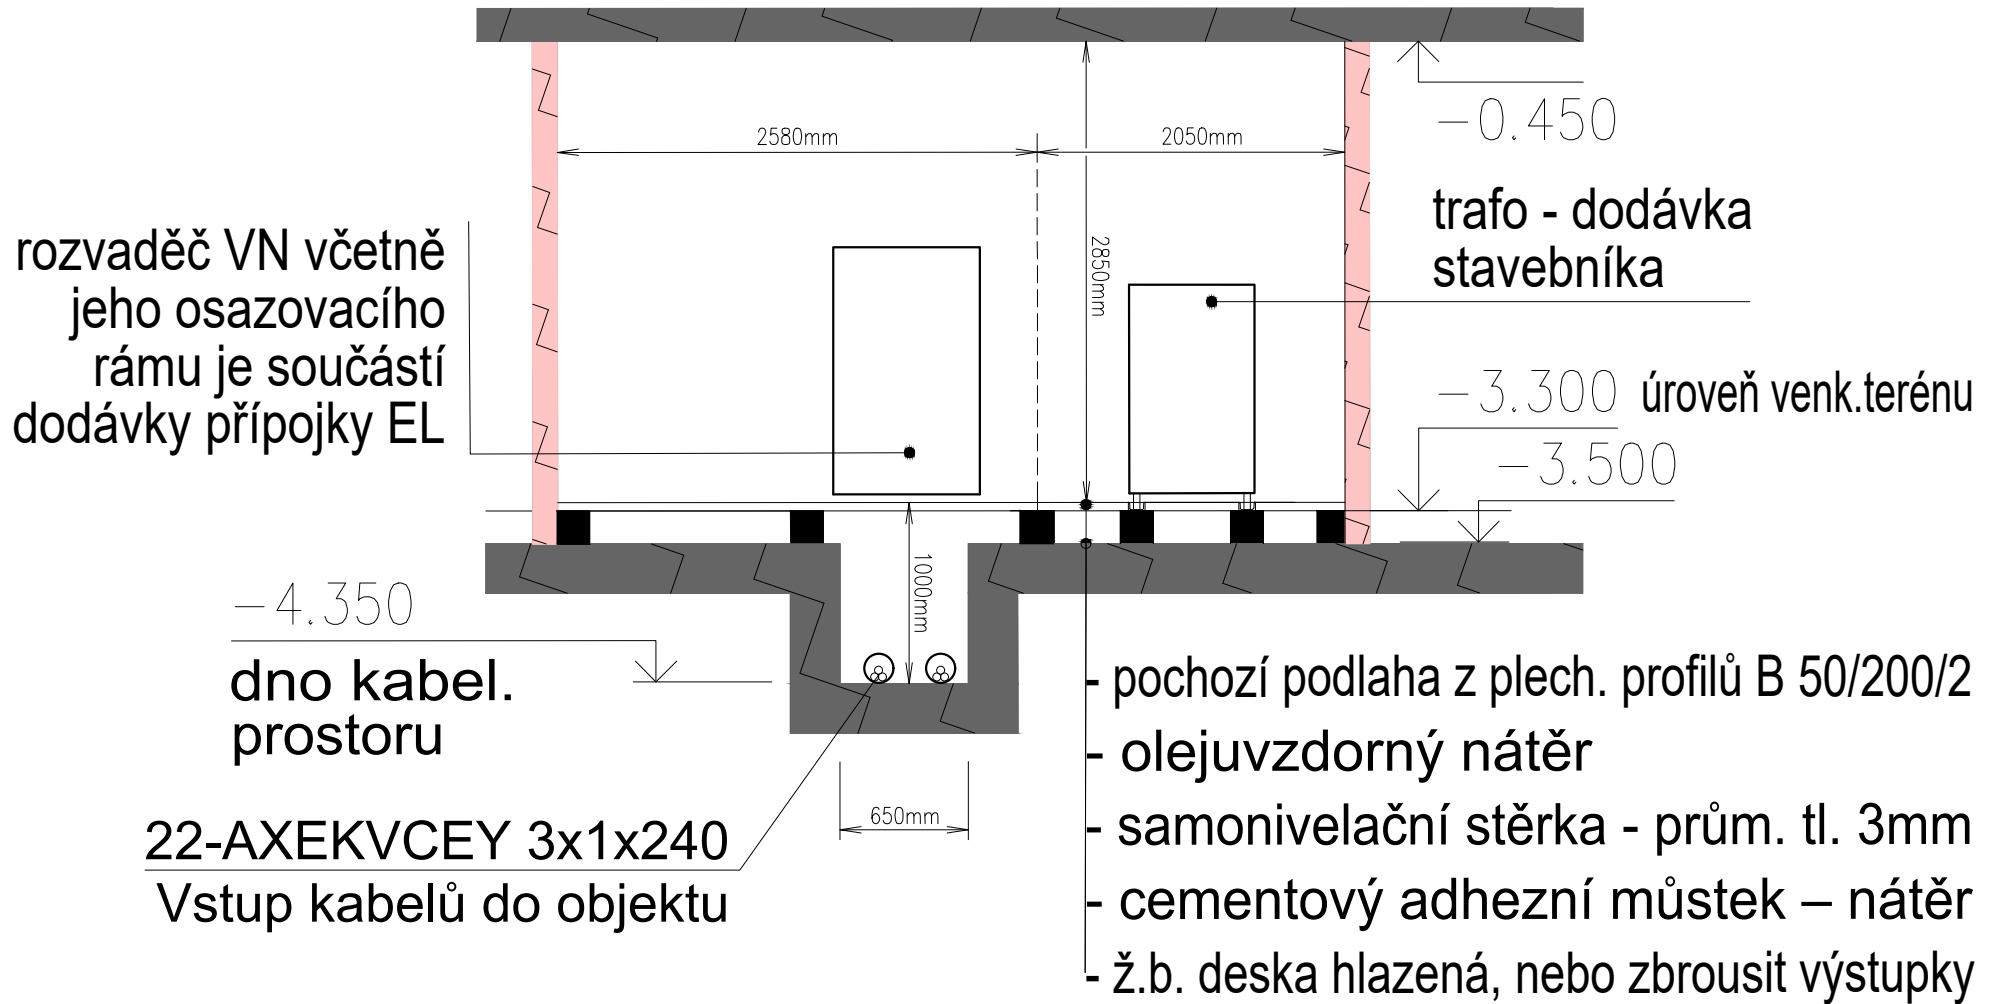

	PROJEKTANT		STUPEŇ PD	ČÍSLO ZAKÁZKY	ČÁST	INVESTOR	DATUM	LIST
	STOKLASA ROMAN		DSP	03-03-25	D.1.4.E	SNEO,a.s. Nad Alejí 1876/2 162 00 Praha 6	6/2025	01
	ČKAIT: 040 16 54		NÁZEV ZAKÁZKY		REVIZE	NÁZEV VÝKRESU		ČÍSLO VÝKRESU
	ÚSTÍ NAD LABEM danel@c-box.cz		DOSTAVBA SPORTOVNĚ REKREAČNÍHO AREÁLU PETYNKA, PRAHA 6		0 6/2025	ŘEZ TRAFOSTANICE PROSTOR VN ROZVADĚČE A TRANSFORMÁTORU		D.1.4.E.8

PROJEKTY CZ, s.r.o.
400 01 ÚSTÍ NAD LABEM, ul. HRADIŠTĚ 96/8
tel.: +420 475 211 782
e-mail: info@projekty-cz.eu