



Dat. rozvaděč RD 01

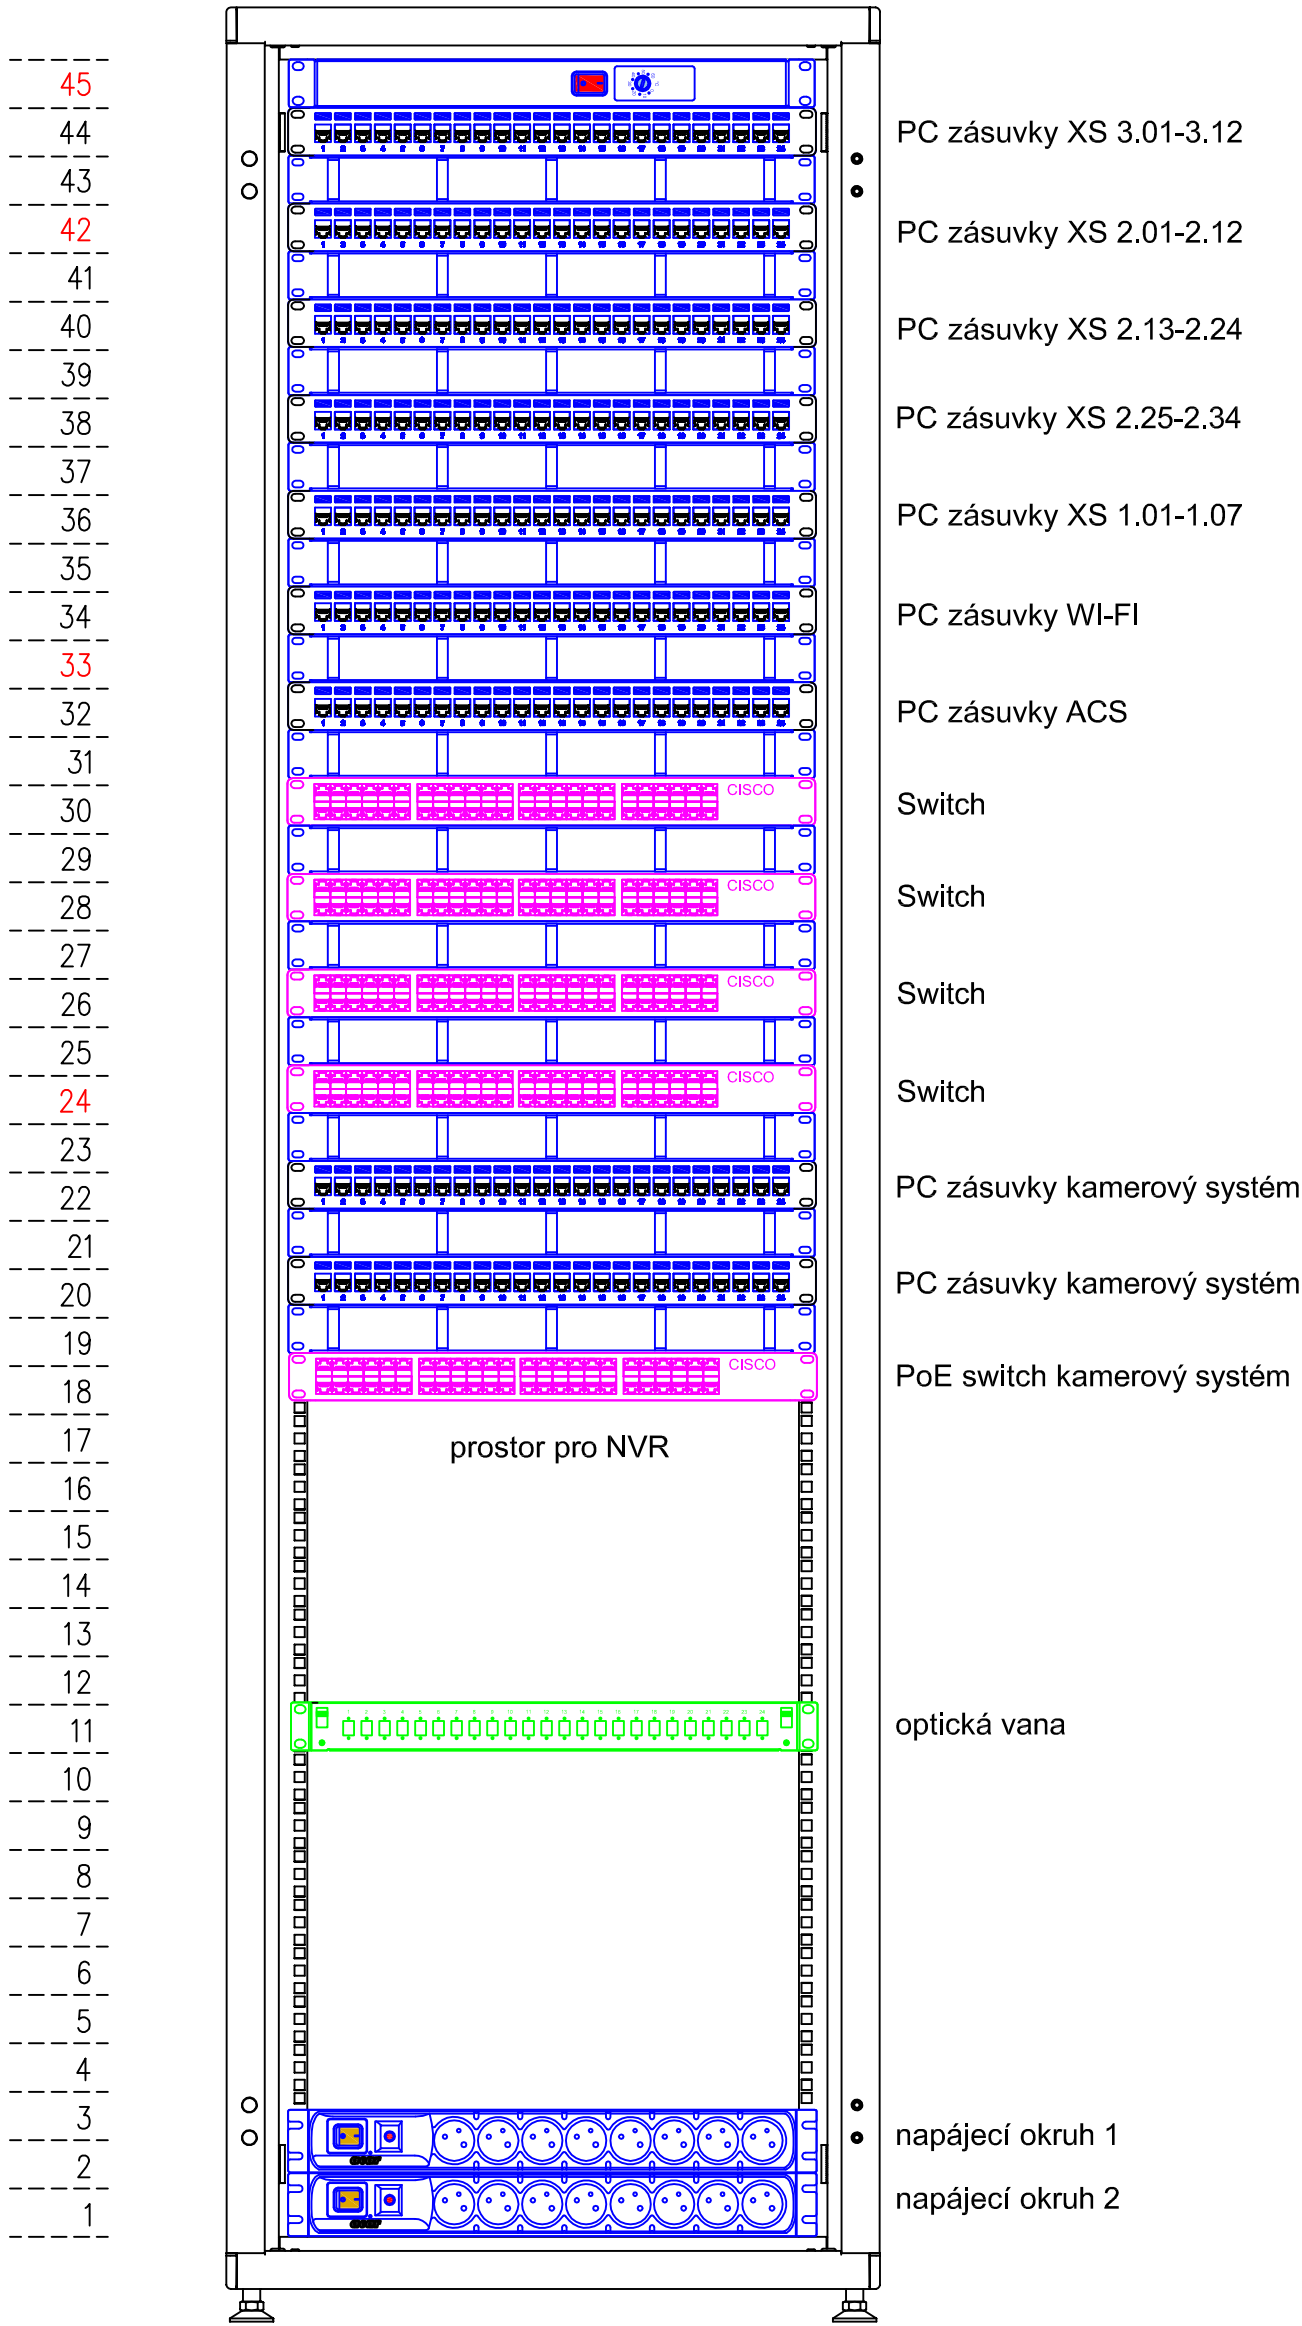

VYPRACOVAL: Pavel Šnobl ing.Tomáš Rosenkranc		KONTROLOVAL: ing.Tomáš Rosenkranc	
ZPRACOVAL: 		PROJEKTY CZ, s.r.o. 400 01 ÚSTÍ NAD LABEM, ul. HRADIŠTĚ 96/8 tel.: +420 475 211 782 e-mail: info@projekty-cz.eu OR-REG u Kraje, soudu v Ústí n. Labem dne 21.3.2009, odděl C, vložka 27 130, IČ: 286 93 213	
OBJEDNATEL: SNEO a.s., Nad Alejí 1876/2, 162 00 Praha 6	ČÍSLO ZAKÁZKY: 410-250107	ČÍSLO VÝTIŠKU:	
NÁZEV ZAKÁZKY: DOSTAVBA SPORTOVNĚ REKREAČNÍHO AREÁLU PETYNKA, PRAHA 6	STUPEŇ: DPS	OBJEKT:	
ČÁST: D.1.4.h - datové rozvody a slaboproud	DATAUM: 6/2025	ČÍSLO VÝKRESU: D.1.4.h-DR/1	
VÝKRES: DATOVÝ ROZVADĚČ DR 01	MĚŘÍTKO:		