

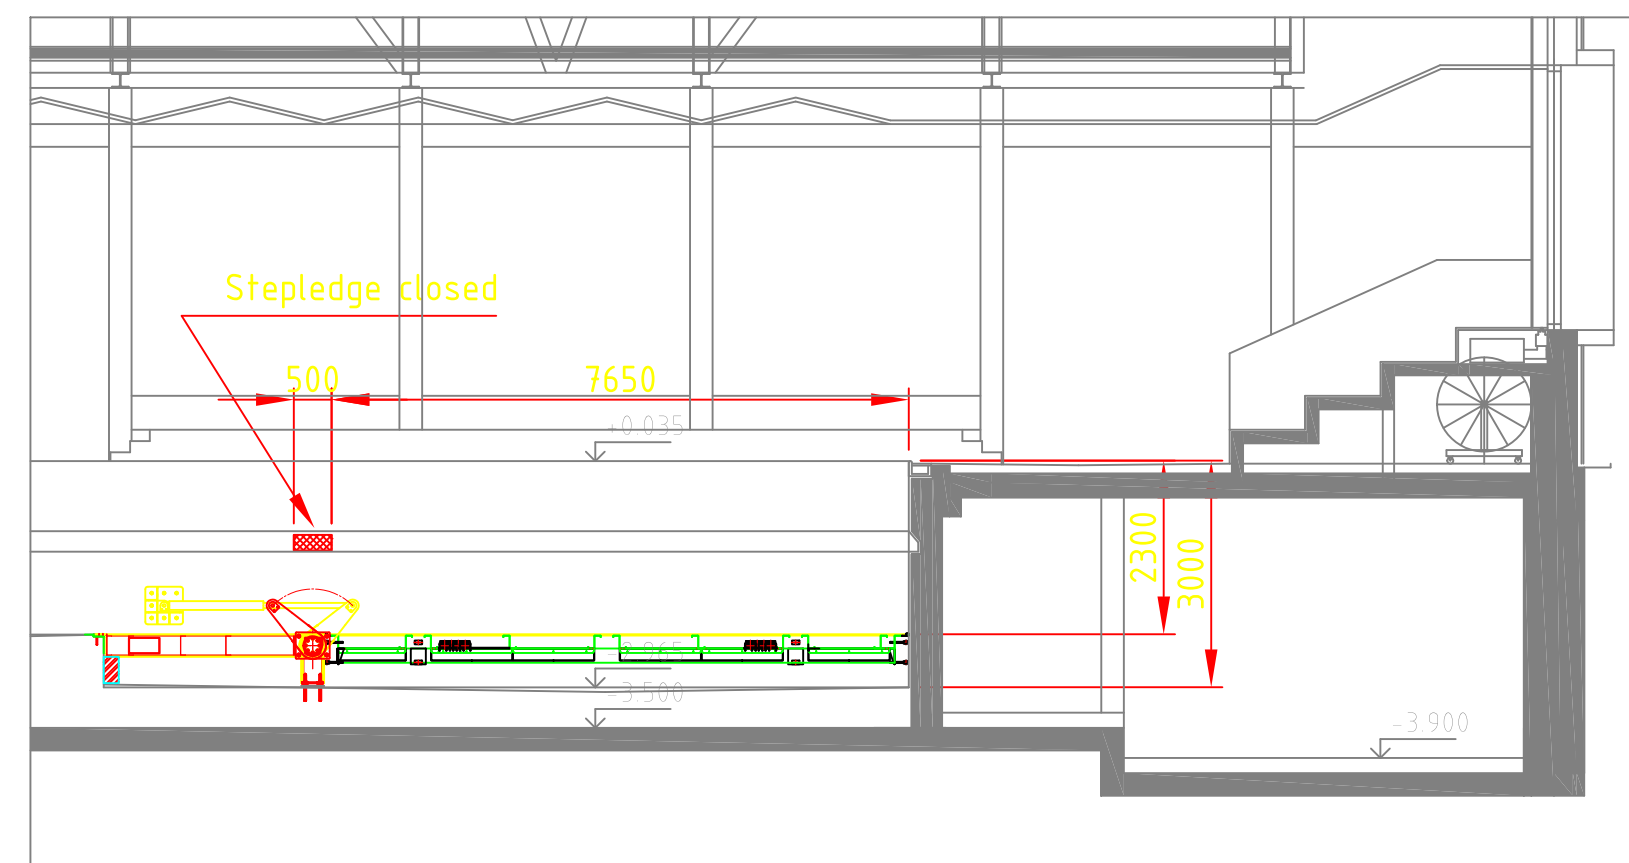
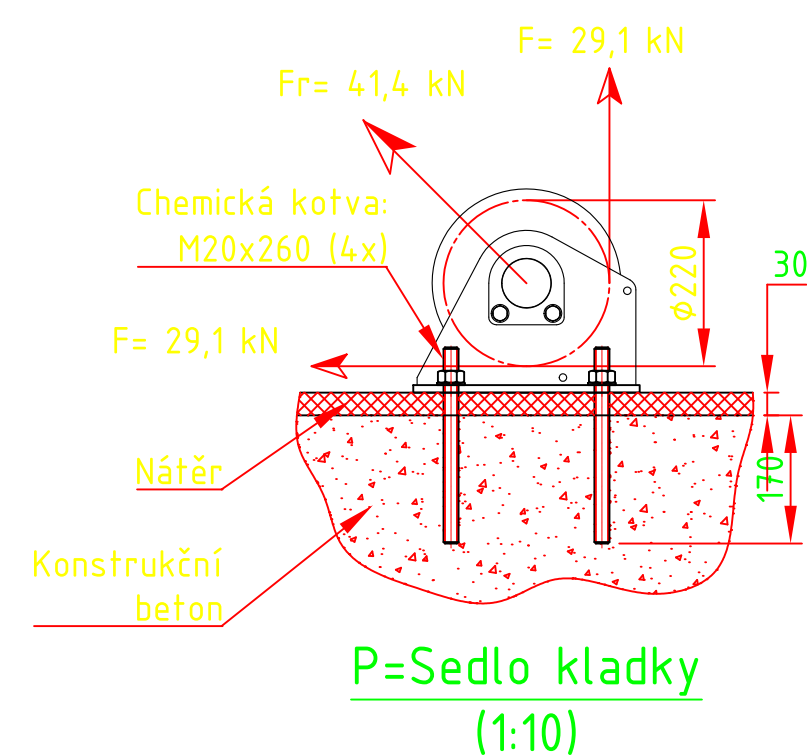


DETAIL VÝKLOPNÁ STĚNA
B-B

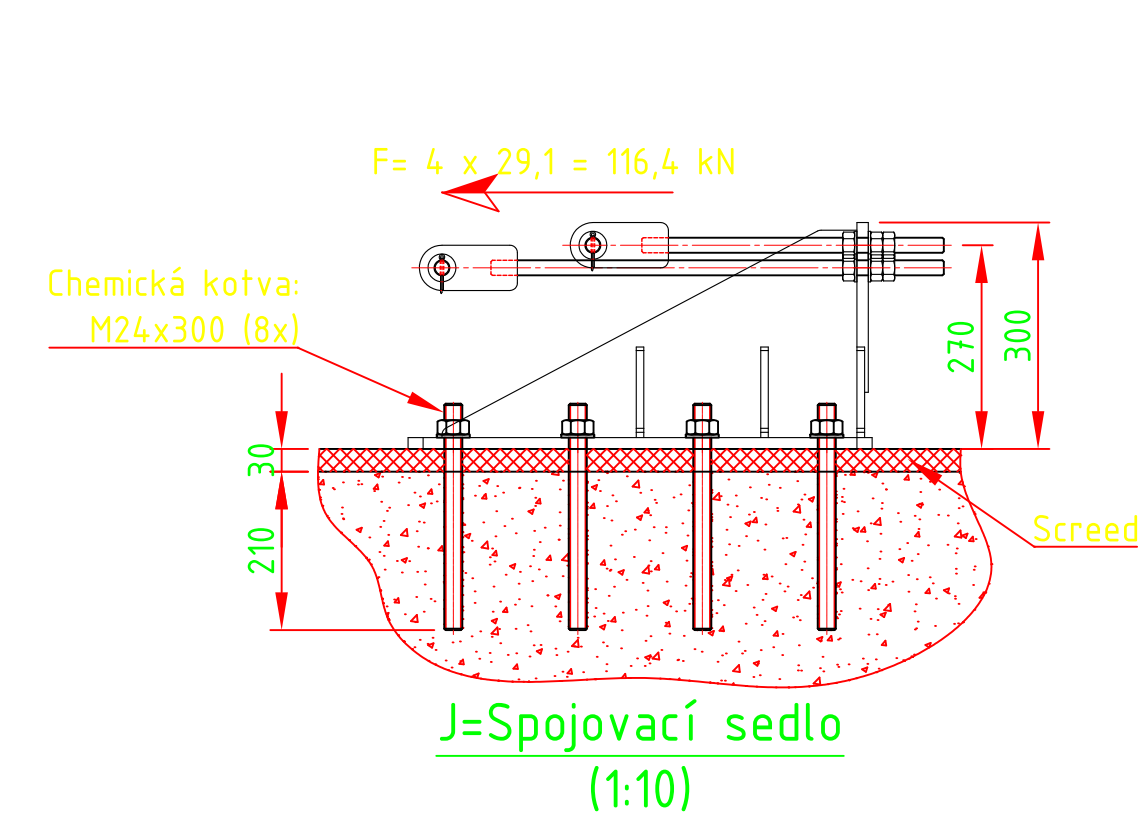

DETAIL VÝKLOPNÁ STĚNA (snížena)
B-B

- Všechny rozměry jsou v mm a měří se od hotových stěn bazénu.
- Sedla se montují přímo na (hotovou) desku bazénu pomocí chemických kotev.
- P = Sedlo kladky: Montáž pomocí chemických kotev M20, hloubka vrtání do konstrukčního betonu min. 170 mm.
- B = Bypass sedlo: Montáž pomocí chemických kotev M20, hloubka vrtání do konstrukčního betonu min. 170 mm.
- J = spojovací sedlo: Montáž pomocí chemických kotev M24, hloubka vrtání do konstrukčního betonu min. 210 mm.
- Potrubí a trysky umístěné v desce bazénu nesmí být v rozporu se sedly.
- Podvodní osvětlení, stupňovité římsy, trysky a schůdky do bazénu musí být v jedné rovině se stěnou bazénu.
- Všechny stupňovité římsy musí být přerušeny v místě vodítka ve vzdálenosti 250 mm.
- Polohy vodicích koleček jsou znázorněny takto: →
- Tahová síla v laně = 29,1 kN.
- Průměr kabelu z nerezové oceli = 14 mm.
- Povolené tolerance:
 - Šířka a délka hotových povrchů bazénu: 10 mm
 - Svislost stěn: 5 mm
 - Maximální rozdíl diagonální: 20 mm
 - Poloha uložení kladky : 10 mm

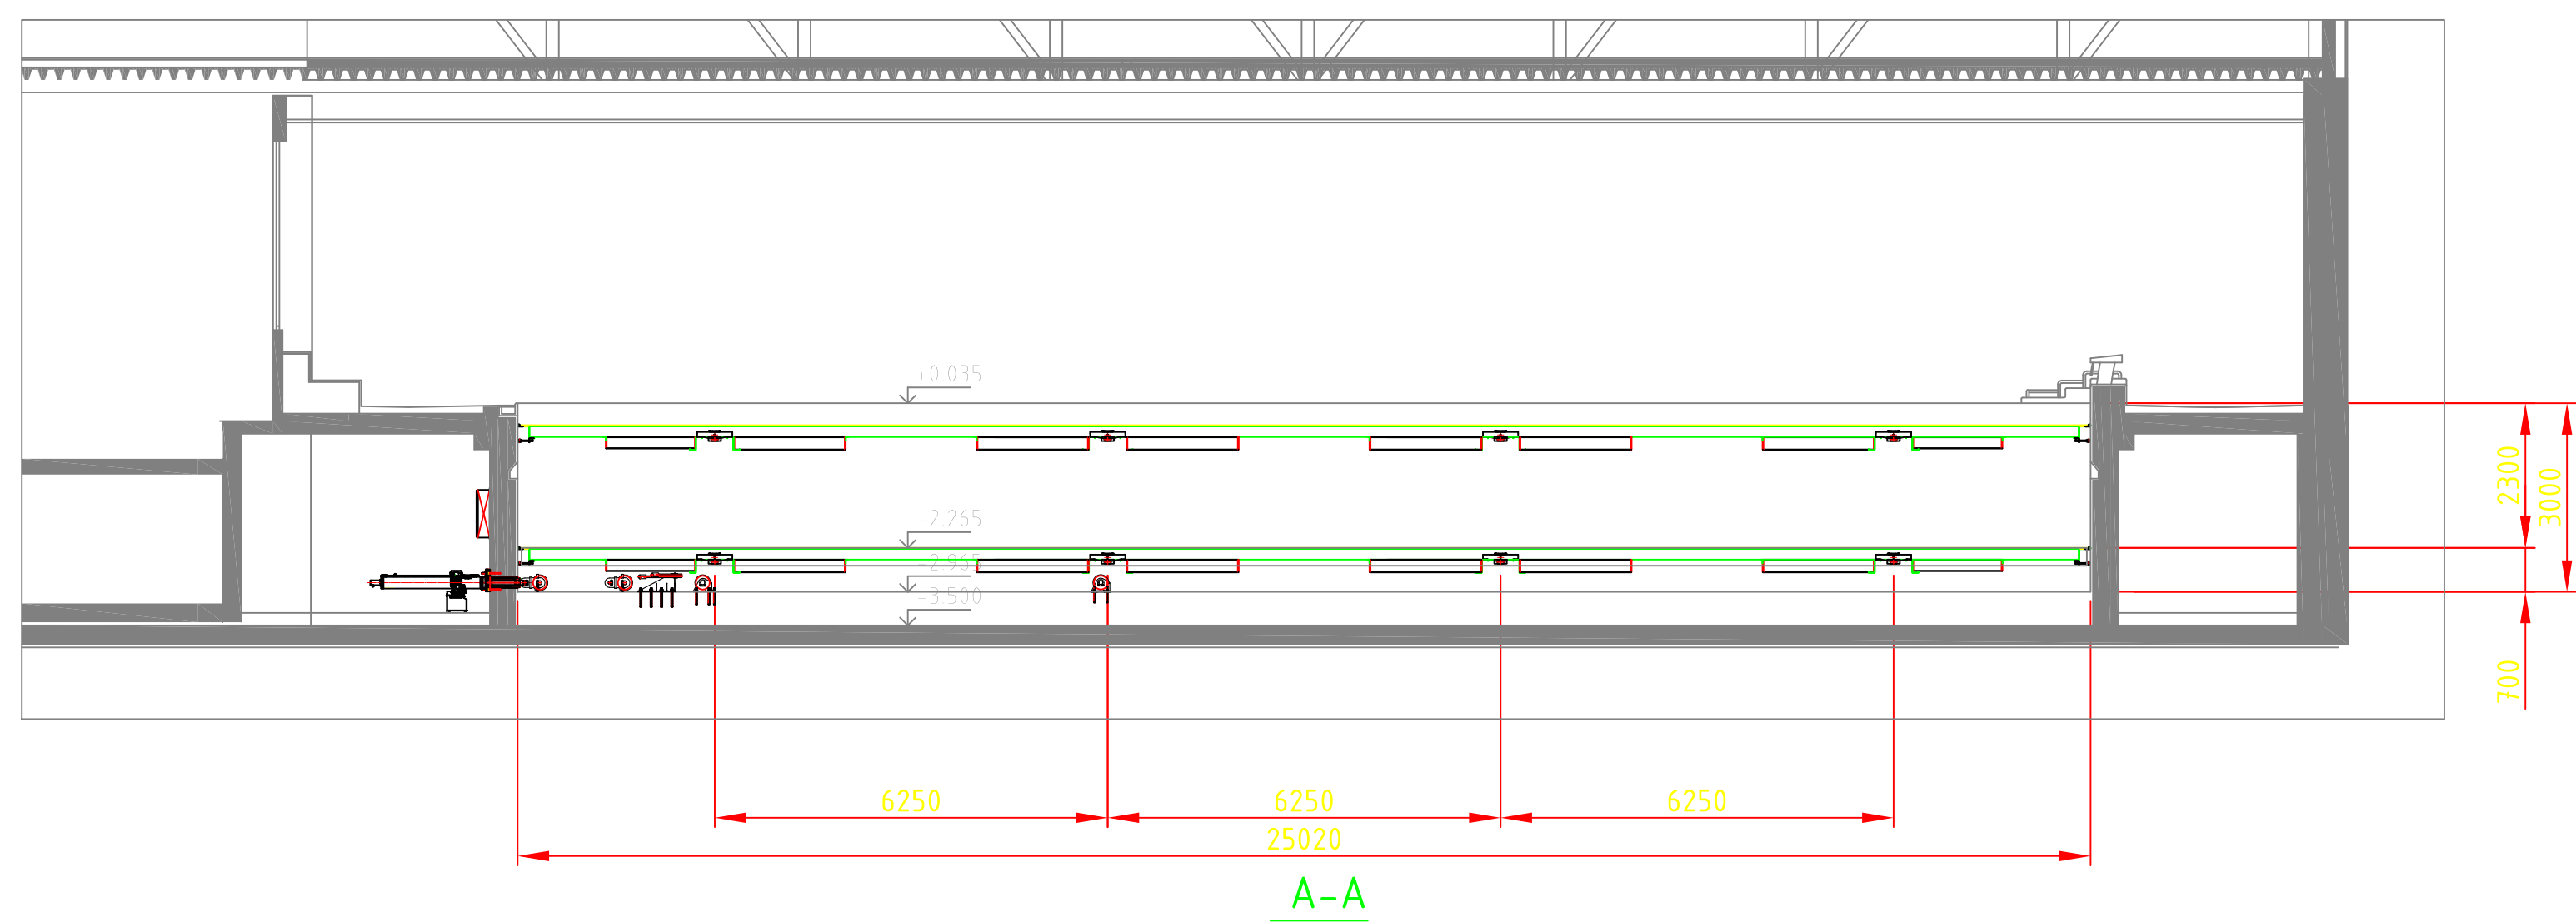

KONCEPT

--	--	