




VZOROVÝ PŘÍČNÝ ŘEZ 1 PARKOVIŠTĚM
M=1: 100 / 100

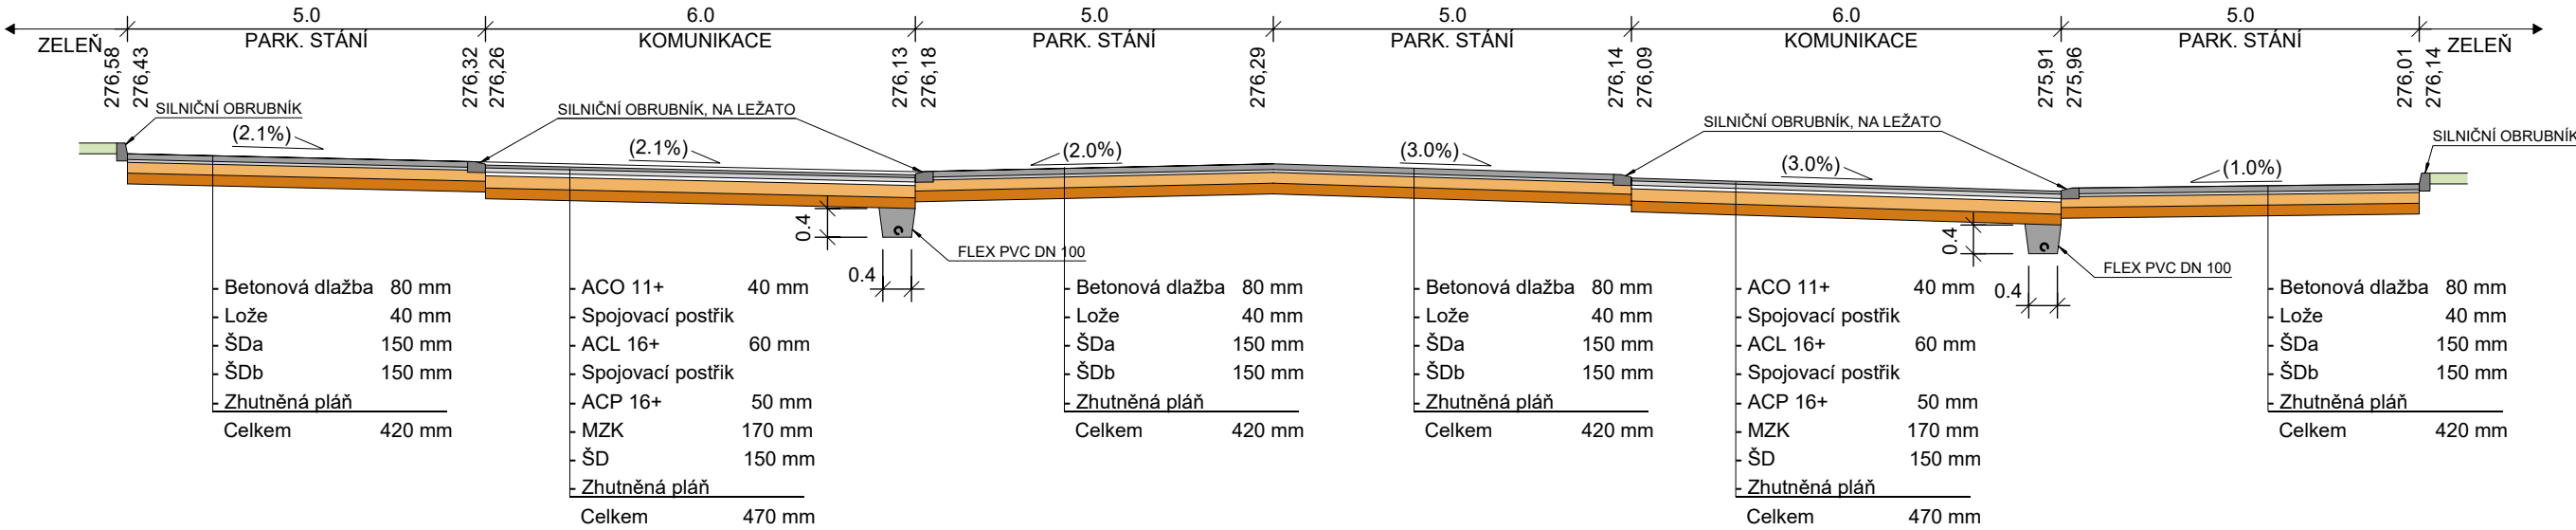

VZOROVÝ PŘÍČNÝ ŘEZ 2 PARKOVIŠTĚM
M=1: 100 / 100

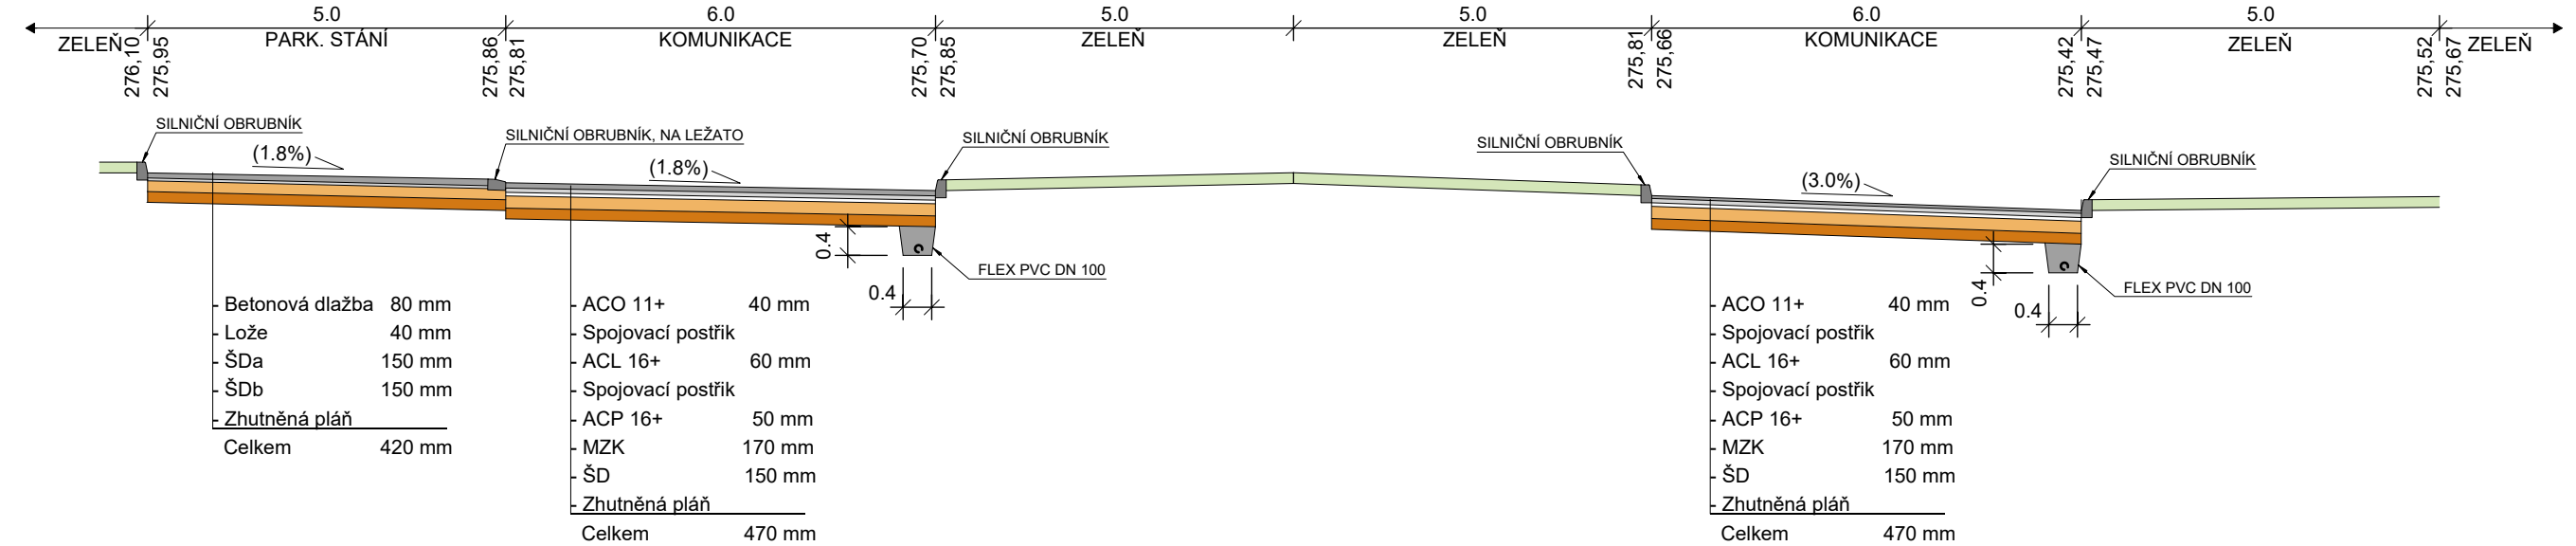

VZOROVÝ PŘÍČNÝ ŘEZ KOMUNIKACÍ / PARKOVIŠTĚM
M=1: 100 / 100

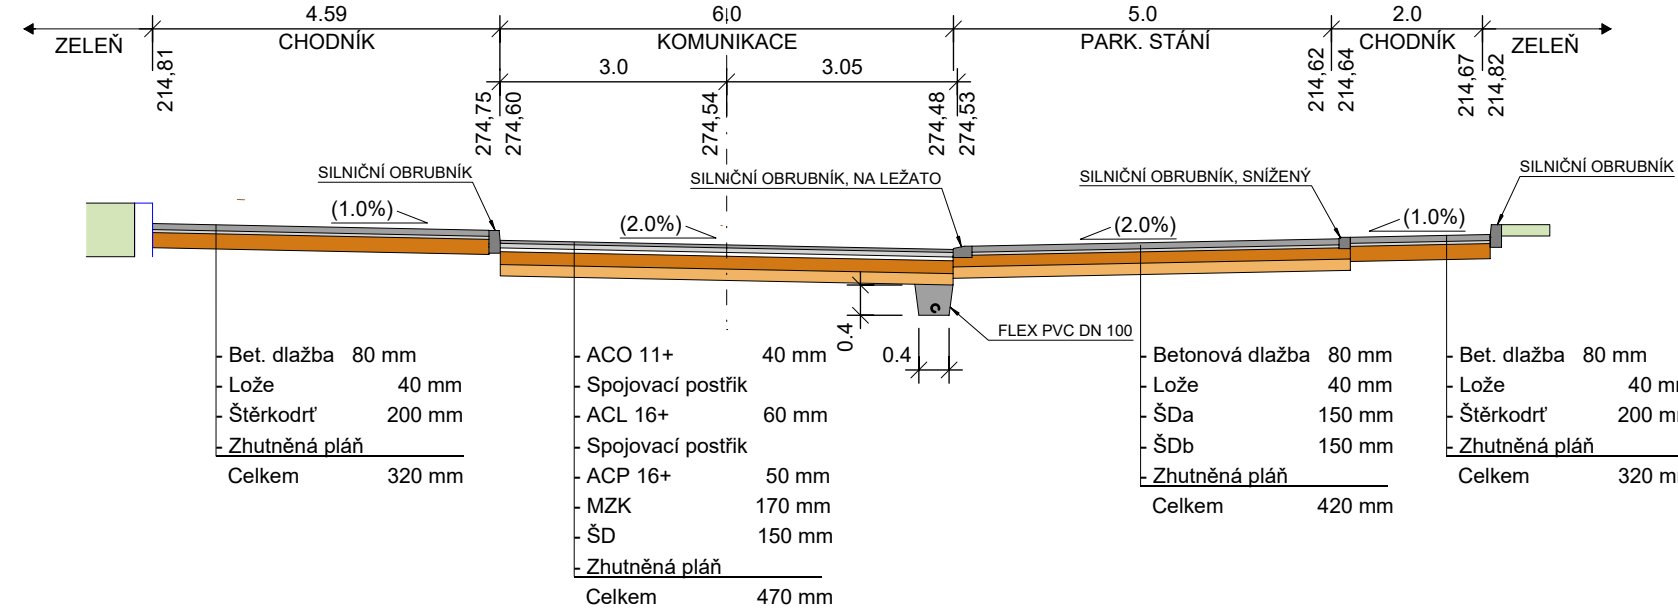

VYPRACOVAL:
ING. ARCH. ZDENĚK ŠTASTNÝ
ING. ARCH. DORA TALACKOVÁ
ING. KAREL BARTONÍČEK
PETR BERAN

KONTROLOVAL:
ING. ARCH. ZDENĚK ŠTASTNÝ

ZPRACOVATEL:
projekty CZ
400 01 ÚSTÍ NAD LABEM, ul. HRADIŠTĚ 96/8
tel.: +420 475 211 782
e-mail: info@projekty-cz.eu
OR-REG u Kraj. soudu v Ústí n. Labem dne 21.3.2009, oddíl C, vložka 27 130, IČ: 266 93 213

OBJEDNATEL:	SNEO a.s., Nad Alejí 1876/2, 162 00 Praha 6	ČÍSLO ZAKÁZKY:	-	ČÍSLO VYTISKU:	
NÁZEV ZAKÁZKY:	DOSTAVBA SPORTOVNĚ REKREAČNÍHO AREÁLU PETYNKA, PRAHA 6	STUPEŇ:	DSP		
ČÁST:	SO 06 - zpevněné plochy, komunikace	OBJEKT:	-		
VÝKRES:	D.1. STAVEBNÍ, TECHNICKÁ A TECHNOLOGICKÁ ČÁST	DATUM:	04/2025		
	VZOROVÉ PŘÍČNÉ ŘEZY	MĚŘÍTKO:	1 : 100		
					D.1.2.3