



RETENČNÍ NÁDRŽ NA DEŠŤOVÉ VODY O OBJEMU 210 M³

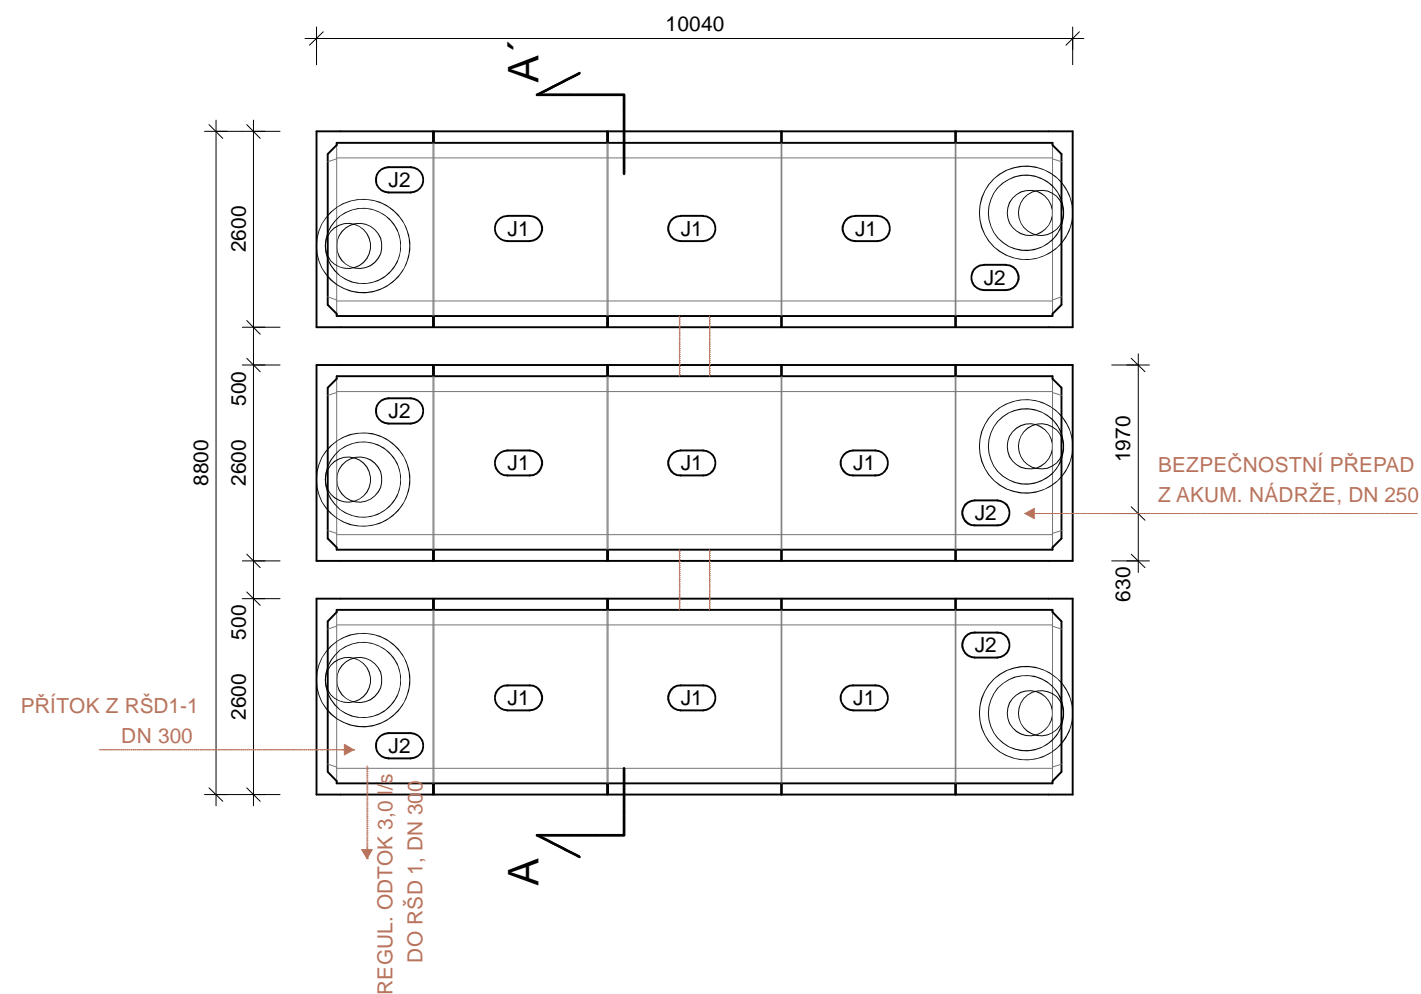

ŘEZ A-A'

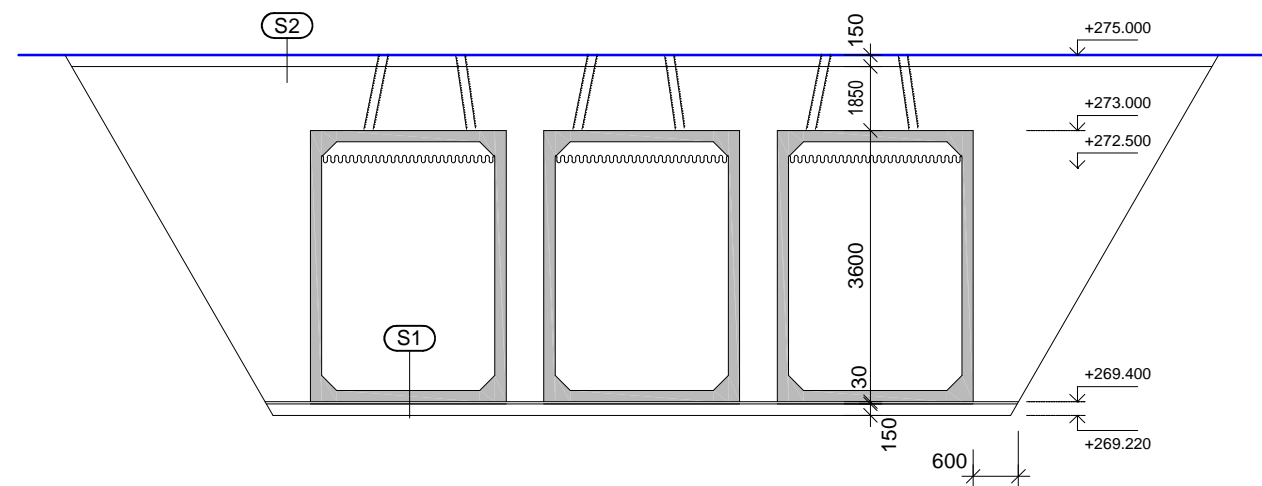


LEGENDA SKLADBY KONSTRUKCÍ:

- (S1) - ŽELEZOBETONOVÁ JÍMKA

 - ŠTĚRKODRŤ FR. 4-8 MM, TL. 30 MM
 - ŽELEZOBETONOVÁ PODKLADNÍ DESKA Z BETONU C20/25, TL. 150 MM, VYZTUŽENÁ PŘI OBOU POVRŠÍCH KARI SÍTÍ PR. 8 MM, OKA 100/100 MM
 - ROSTLÝ TERÉN, HUTNĚNÁ Edef2= 180 Kpa,
- (S2) - ZÁSYP VYKOPANOU ZEMINOU VČ OHUMUSOVÁNÍ A OZELENĚNÍ, TL. MIN. 150 MM

 - ZÁSYP NESESEDAVÝM MATERIÁLEM

VÝKOPY, M 1:200

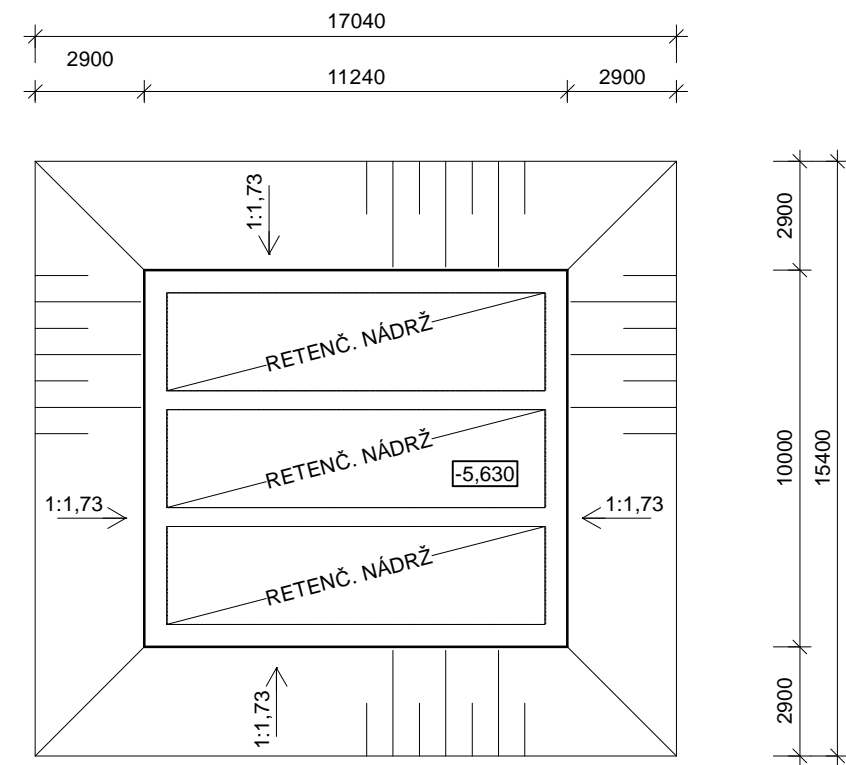

LEGENDA ODKAZŮ:

- (J1) - PREFABRIKOVANÝ ŽB "O" SEGMENT, VNĚJŠÍ ROZMĚR 2,6 x 3,6 x 2,6 M
VNITŘNÍ ROZMĚR 2,3 x 3,3 M x 2,3 M, HMOTNOST SEGMENTU 11,5 t, CELKEM 9 ks
- (J2) - PREFABRIKOVANÝ ŽB "O" SEGMENT KONCOVÝ, VNĚJŠÍ ROZMĚR 1,55 x 3,6 x 2,6 M
VNITŘNÍ ROZMĚR 2,3 x 3,3 M x 2,3 M, HMOTNOST SEGMENTU 10,4 t, CELKEM 6 ks
+ VSTUPNÍM OTVOR, KRUHOVÝ, SVĚTLOST OTVORU MIN. DN 600 VČ. PODKLOPU, TŘÍDA ZATÍŽENÍ D400
SOUČÁST DODAVKY JÍMKY.

POZNÁMKY:

- ŽB JÍMKY BUDOU PROPOJENY POTRUBÍM DN 200 MM
- SPOJE PREFABRIKOVANÝCH SEGMENTŮ ŽB JÍMKY BUDOU DOTĚSNĚNY NA STAVENÍŠTI PŘI MONTÁŽI VLOŽENÍM SYSTÉMOVÉHO TĚSNĚNÍ VÝROBCE JÍMEK. VZNIKLÉ SPÁRY Z V NITŘNÍ STRANY SE OŠETŘÍ SPÁROVACÍ HMOTOU URČENOU PRO OPRAVY A TĚSNĚNÍ BETONOVÝCH PREFABRIKÁTŮ.
- SVAHOVÁNÍ VÝKOPŮ MUSÍ BÝT KONZULTOVÁNO S GEOLOGEM, ALT. STATIKEM

±0,00 = 277,44m n.m.

VYPRACOVAL: ING. MARTIN JÍRA		KONTROLOVAL: ING. KATEŘINA MIKEŠOVÁ	
ZPRACOVATEL:		PROJEKTY CZ, s.r.o. 400 01 ÚSTÍ NAD LABEM, ul. HRADIŠTĚ 96/8 tel.: +420 475 211 782 e-mail: info@projekty-cz.eu OR-REG u Kraj. soudu v Ústí n. Labem dne 21.3.2009, oddíl C, vložka 27 130, IČ: 286 93 213	
OBJEDNATEL:	SNEO a.s., Nad Alejí 1876/2, 162 00 Praha 6	ČÍSLO ZAKÁZKY:	-
NÁZEV ZAKÁZKY:	DOSTAVBA SPORTOVNĚ REKREAČNÍHO AREÁLU PETYNKA, PRAHA 6	STUPEŇ:	DPS
ČÁST:	SO05 - LIKVIDACE DEŠŤOVÝCH VOD	OBJEKT:	SO05
VÝKRES:	RETENČNÍ NÁDRŽ	DATUM:	1/2025
		MĚŘÍTKO:	
		ČÍSLO VÝKRESU: 06	