




PŘ : 10  
M=1: 100 / 100

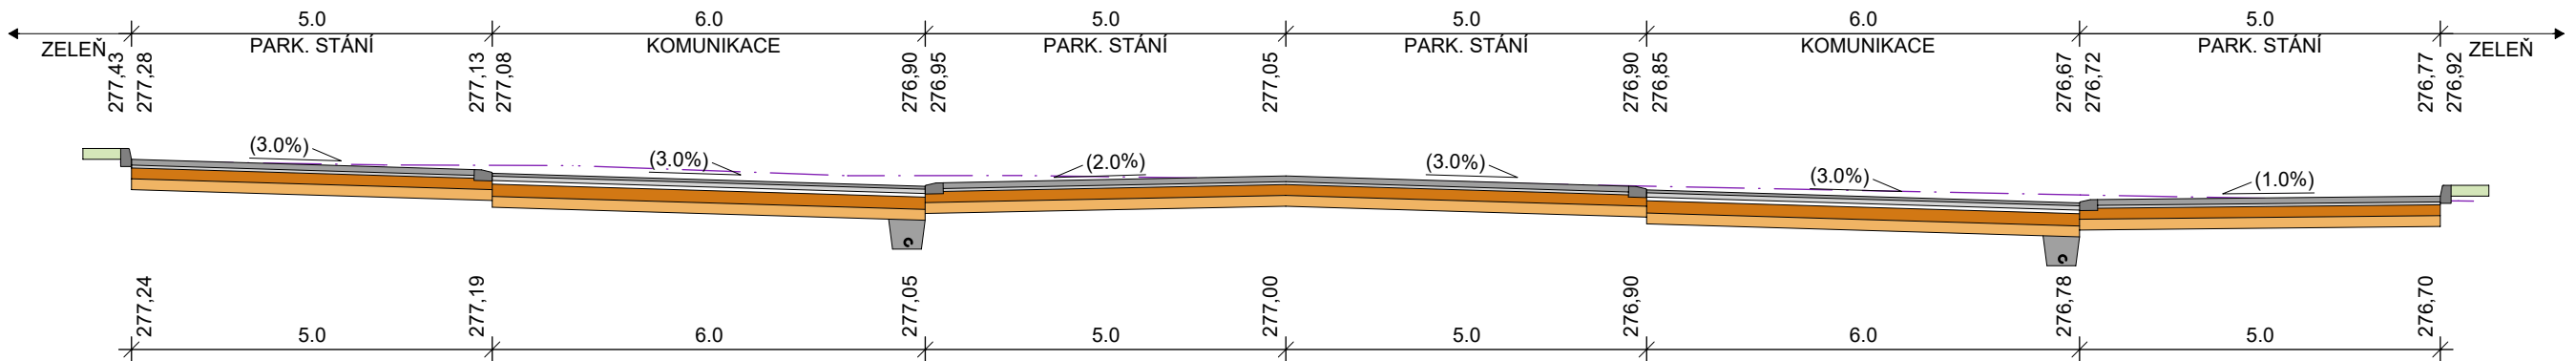


PŘ : 11  
M=1: 100 / 100

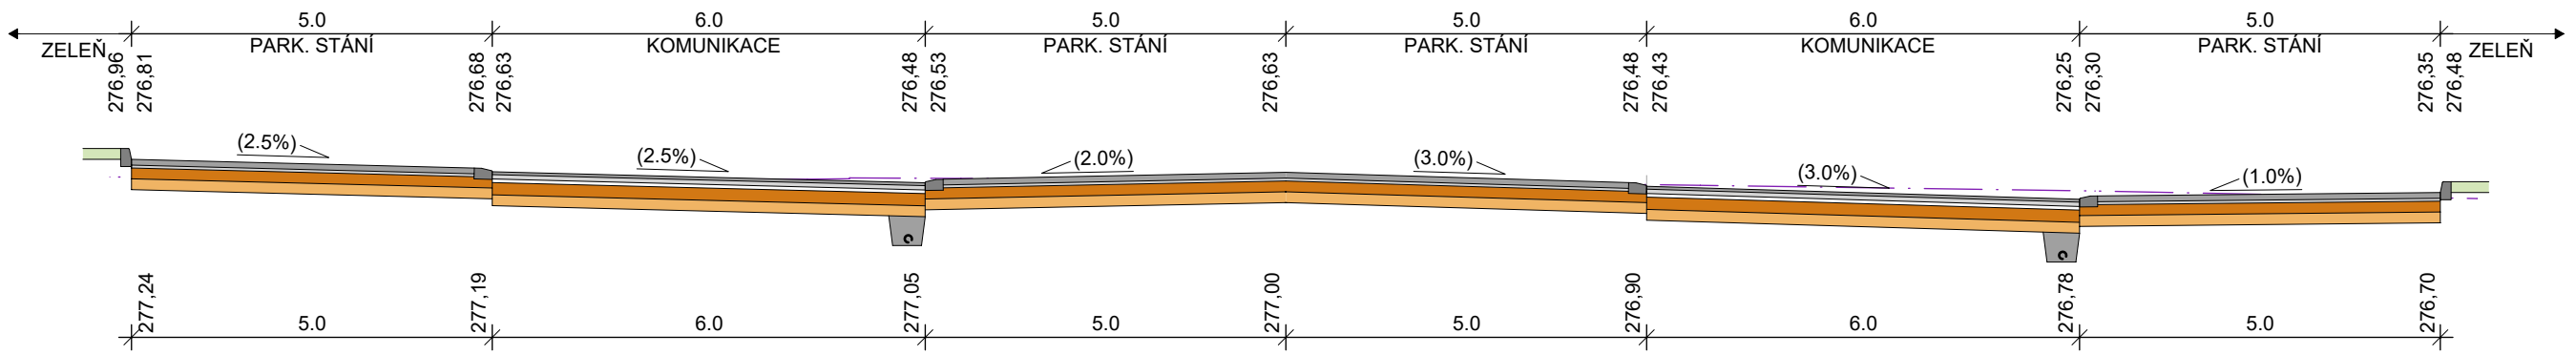


PŘ : 12  
M=1: 100 / 100

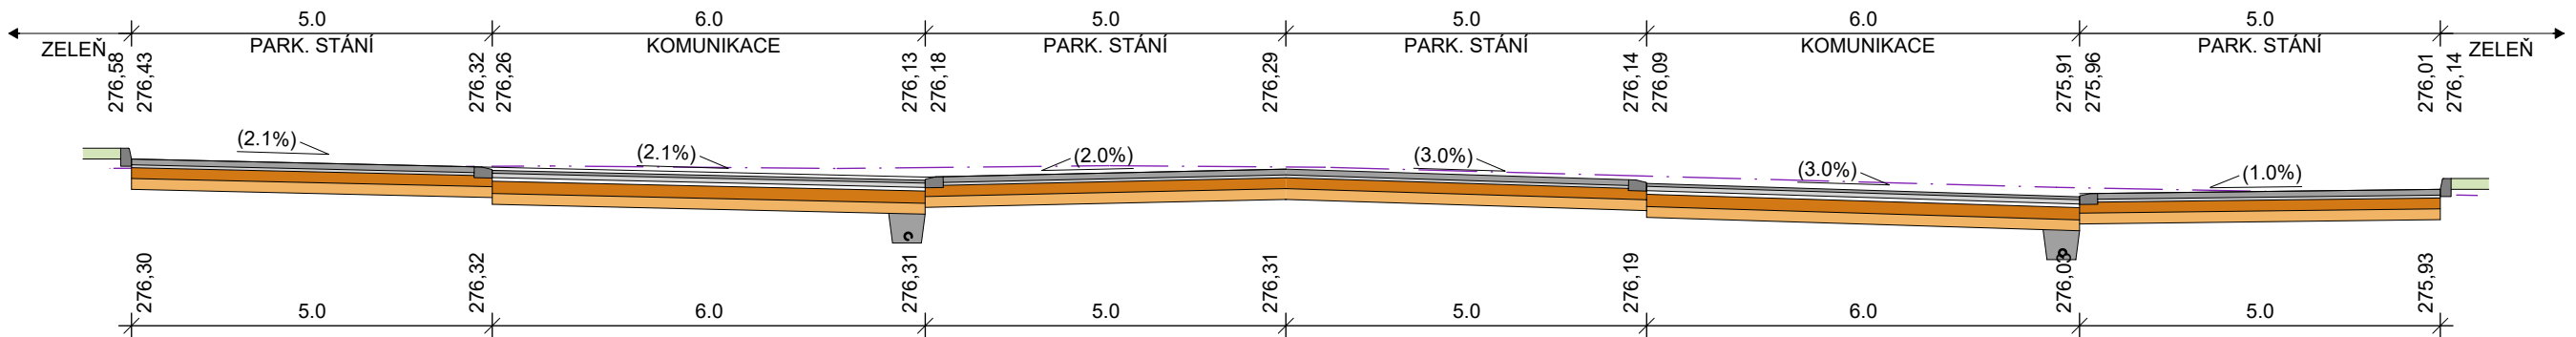


PŘ : 13  
M=1: 100 / 100

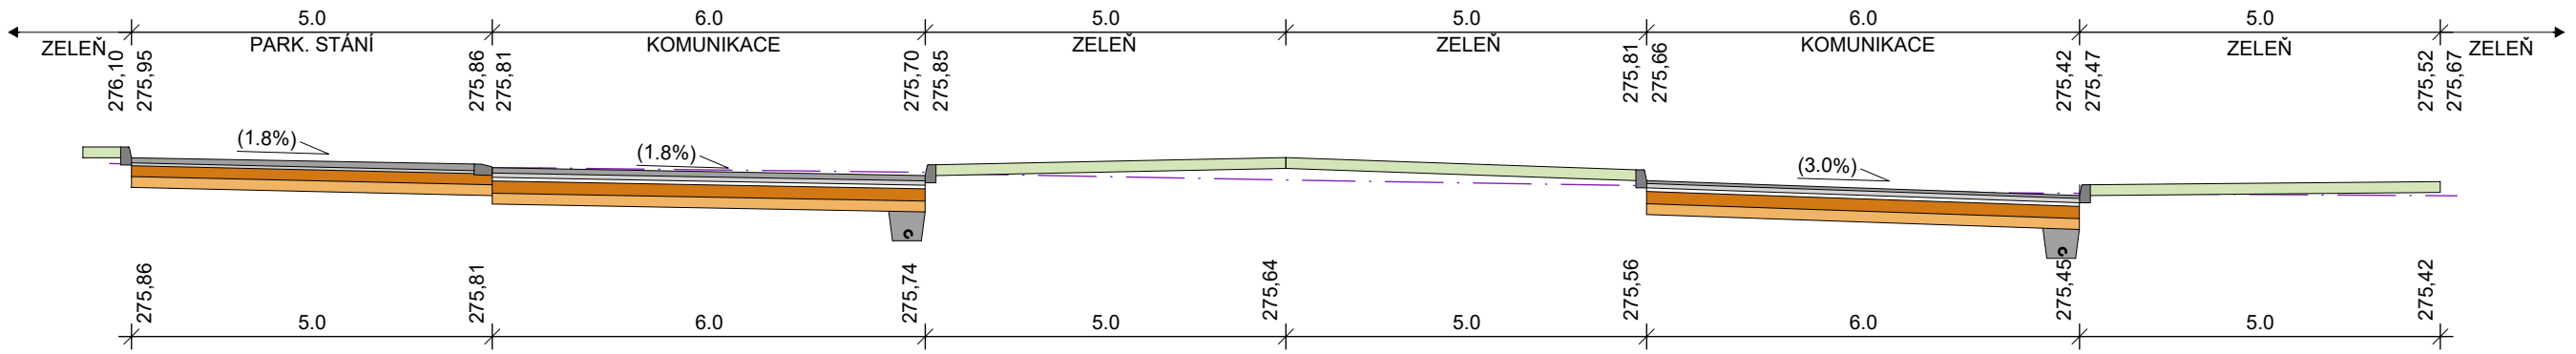

PŘ : 14  
M=1: 100 / 100

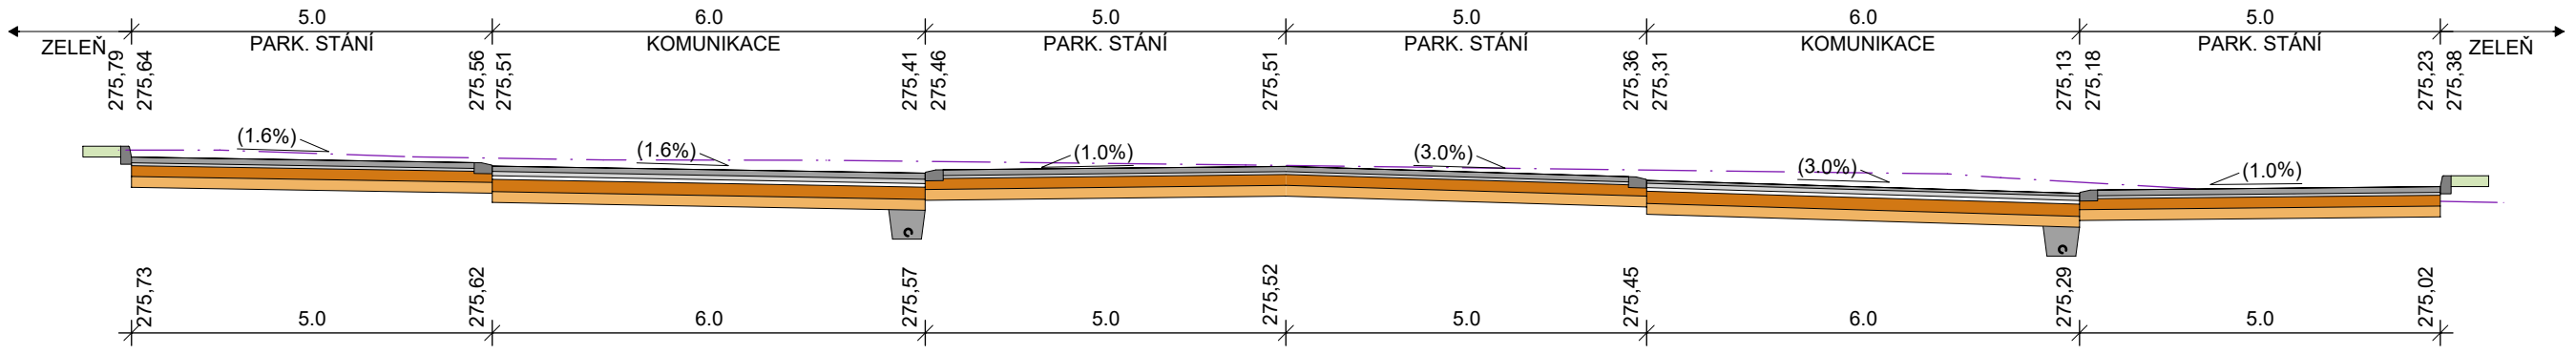

PŘ : 15  
M=1: 100 / 100

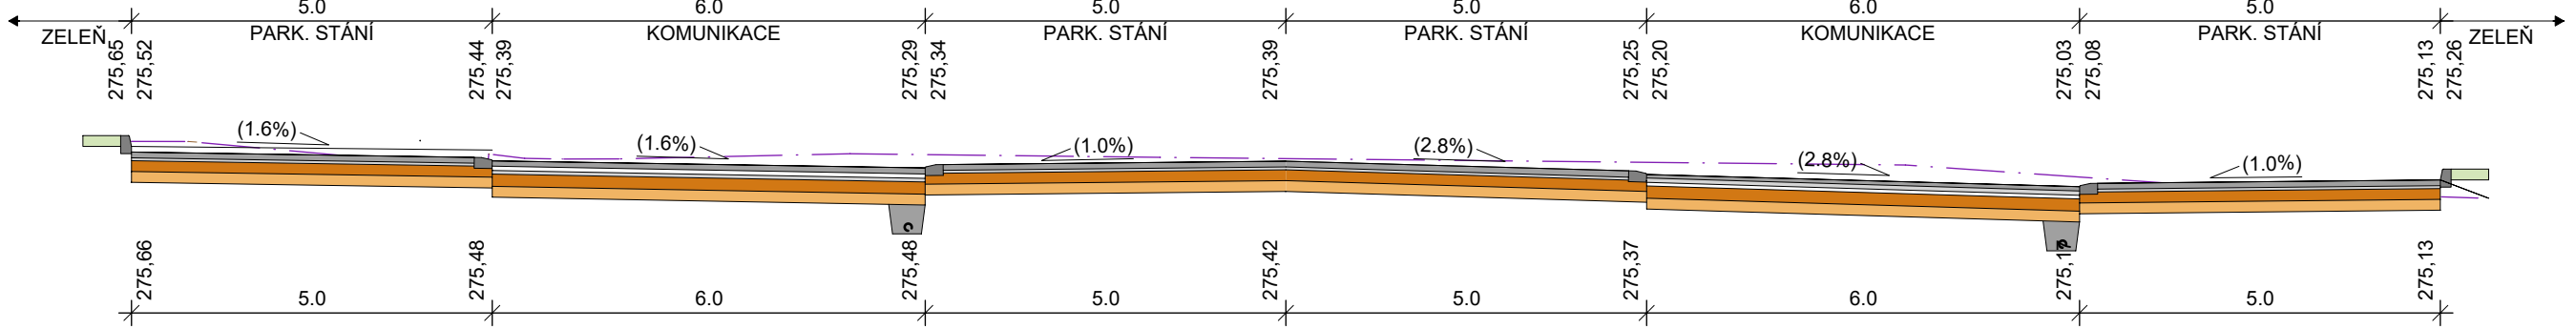

VYPRACOVAL:  
ING. ARCH. ZDENĚK ŠŤASTNÝ  
ING. ARCH. DORA TALACKOVÁ  
ING. KAREL BARTONIČEK  
PETR BERAN

KONTROLOVAL:  
ING. ARCH. ZDENĚK ŠŤASTNÝ

ZPRACOVATEL:  
**projekty CZ**  
400 01 ÚSTÍ NAD LABEM, ul. HRADIŠTĚ 96/8  
tel.: +420 475 211 782  
e-mail: info@projekty-cz.eu  
OR-REG u Kraj. soudu v Ústí n. Labem dne 21.3.2009, oddíl C, vložka 27 130, IČ: 286 93 213

OBJEDNATEL: SNEO a.s., Nad Alejí 1876/2, 162 00 Praha 6	ČÍSLO ZAKÁZKY: -	ČÍSLO VÝTIŠKU: -
NÁZEV ZAKÁZKY: DOSTAVBA SPORTOVNĚ REKREAČNÍHO AREÁLU PETYNKA, PRAHA 6	STUPEŇ: DSP	
ČÁST: SO 06 - zpevněné plochy, komunikace D.1. STAVEBNÍ, TECHNICKÁ A TECHNOLOGICKÁ ČÁST	OBJEKT: -	
VÝKRES: CHARAKTERISTICKÉ PŘÍČNÉ ŘEZY 2	DATUM: 04/2025	
	MĚŘITKO: 1 : 100	ČÍSLO VÝKRESU: D.1.2.5