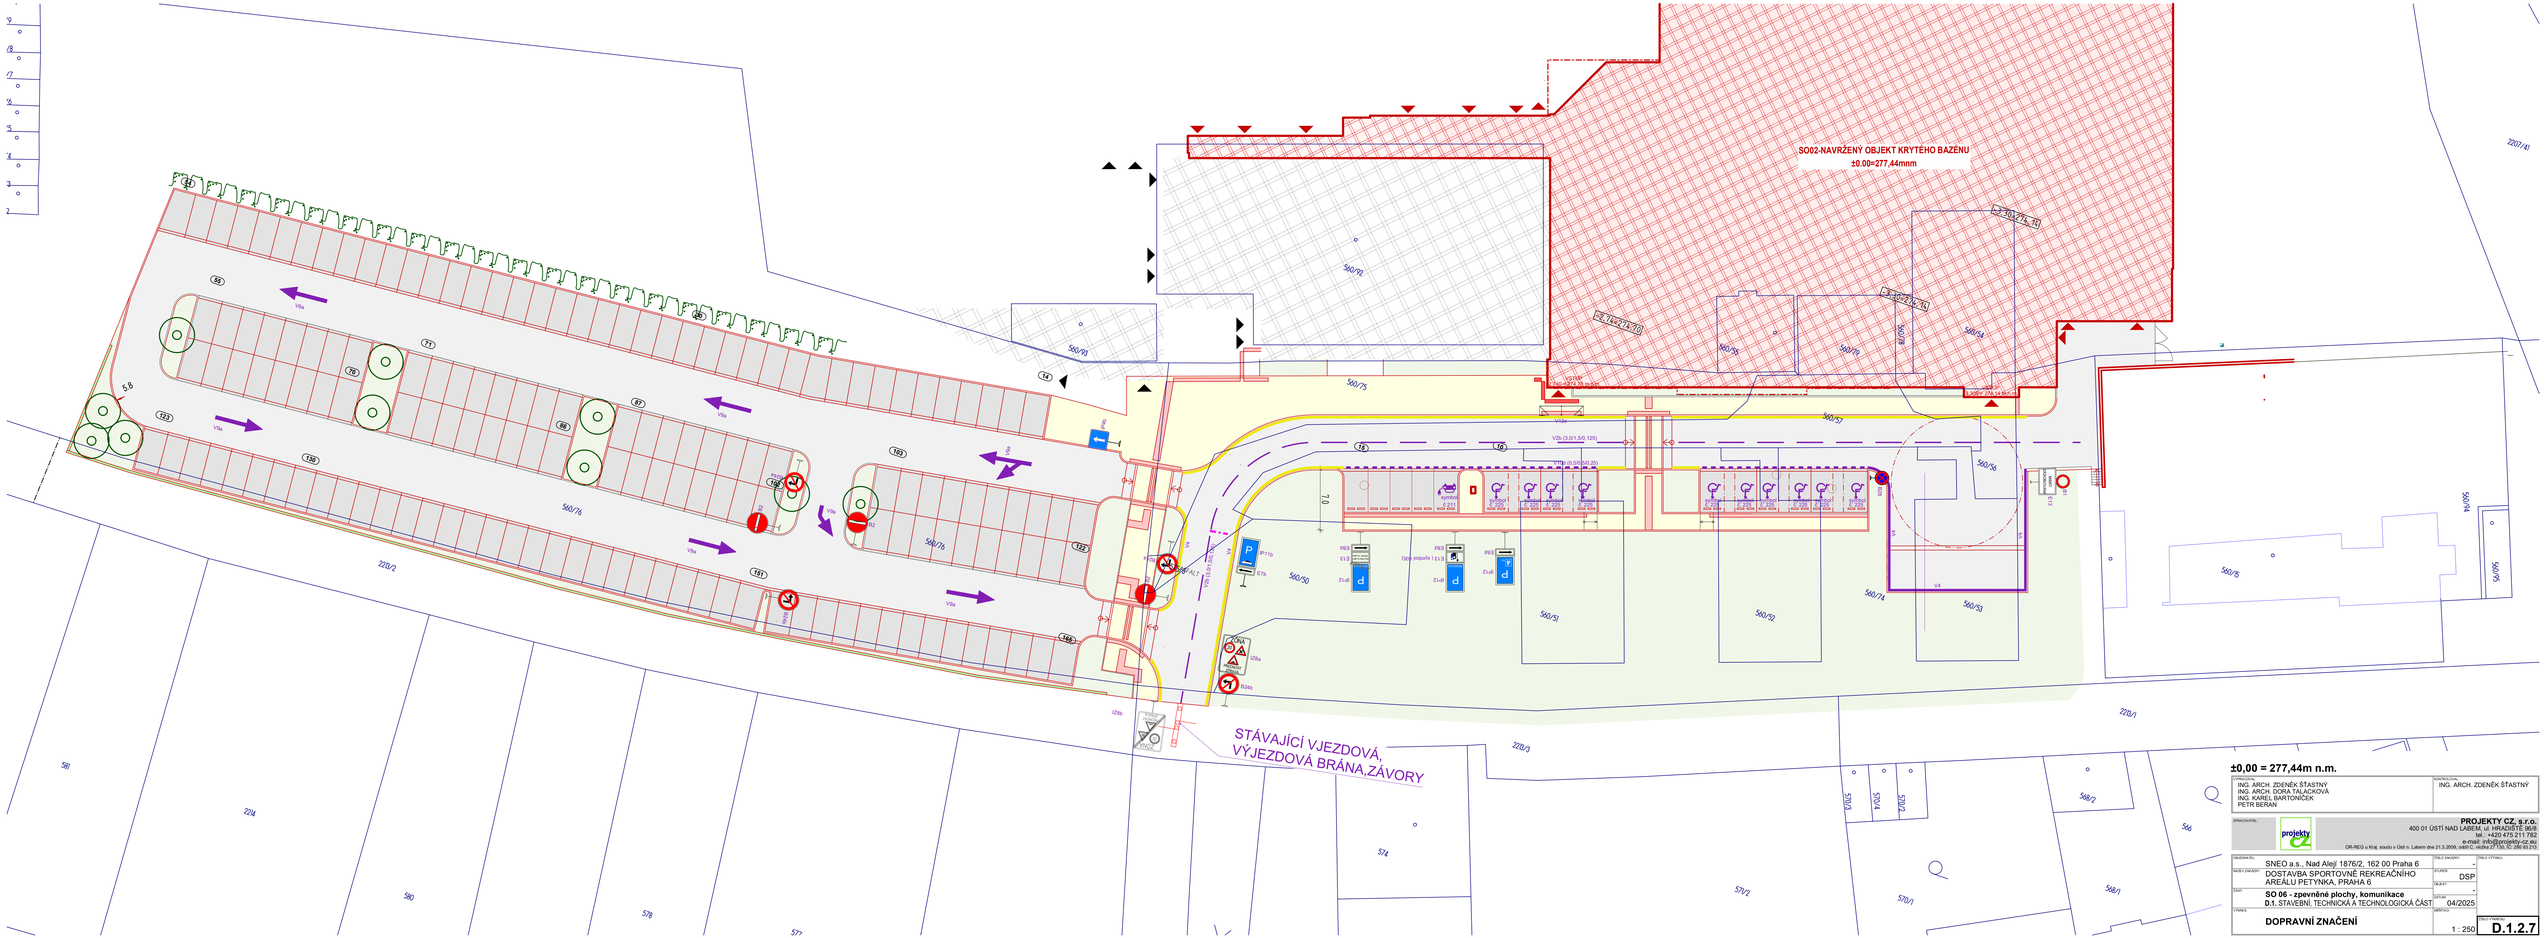
SO02-NAVRŽENÝ OBJEKT KRYTÉHO BAZÉNU
±0.00=277,44mm
STÁVAJÍCÍ VJEZDOVÁ,
VÝJEZDOVÁ BRÁNA,ZÁVORY
560/76
560/75
560/57
560/56
560/54
560/53
560/52
560/51
560/50
560/74
560/95
560/94
560/78
560/77
560/73
560/72
570/4
570/3
570/2
570/1
568/2
568/1
566
581
580
578
577
574
571/2
570/1
2220/1
2220/2
