



PODÉLNÝ PROFIL: TRASA 1 M=1: 500 / 500
ROZSAH: km 0.000 - 0.27216

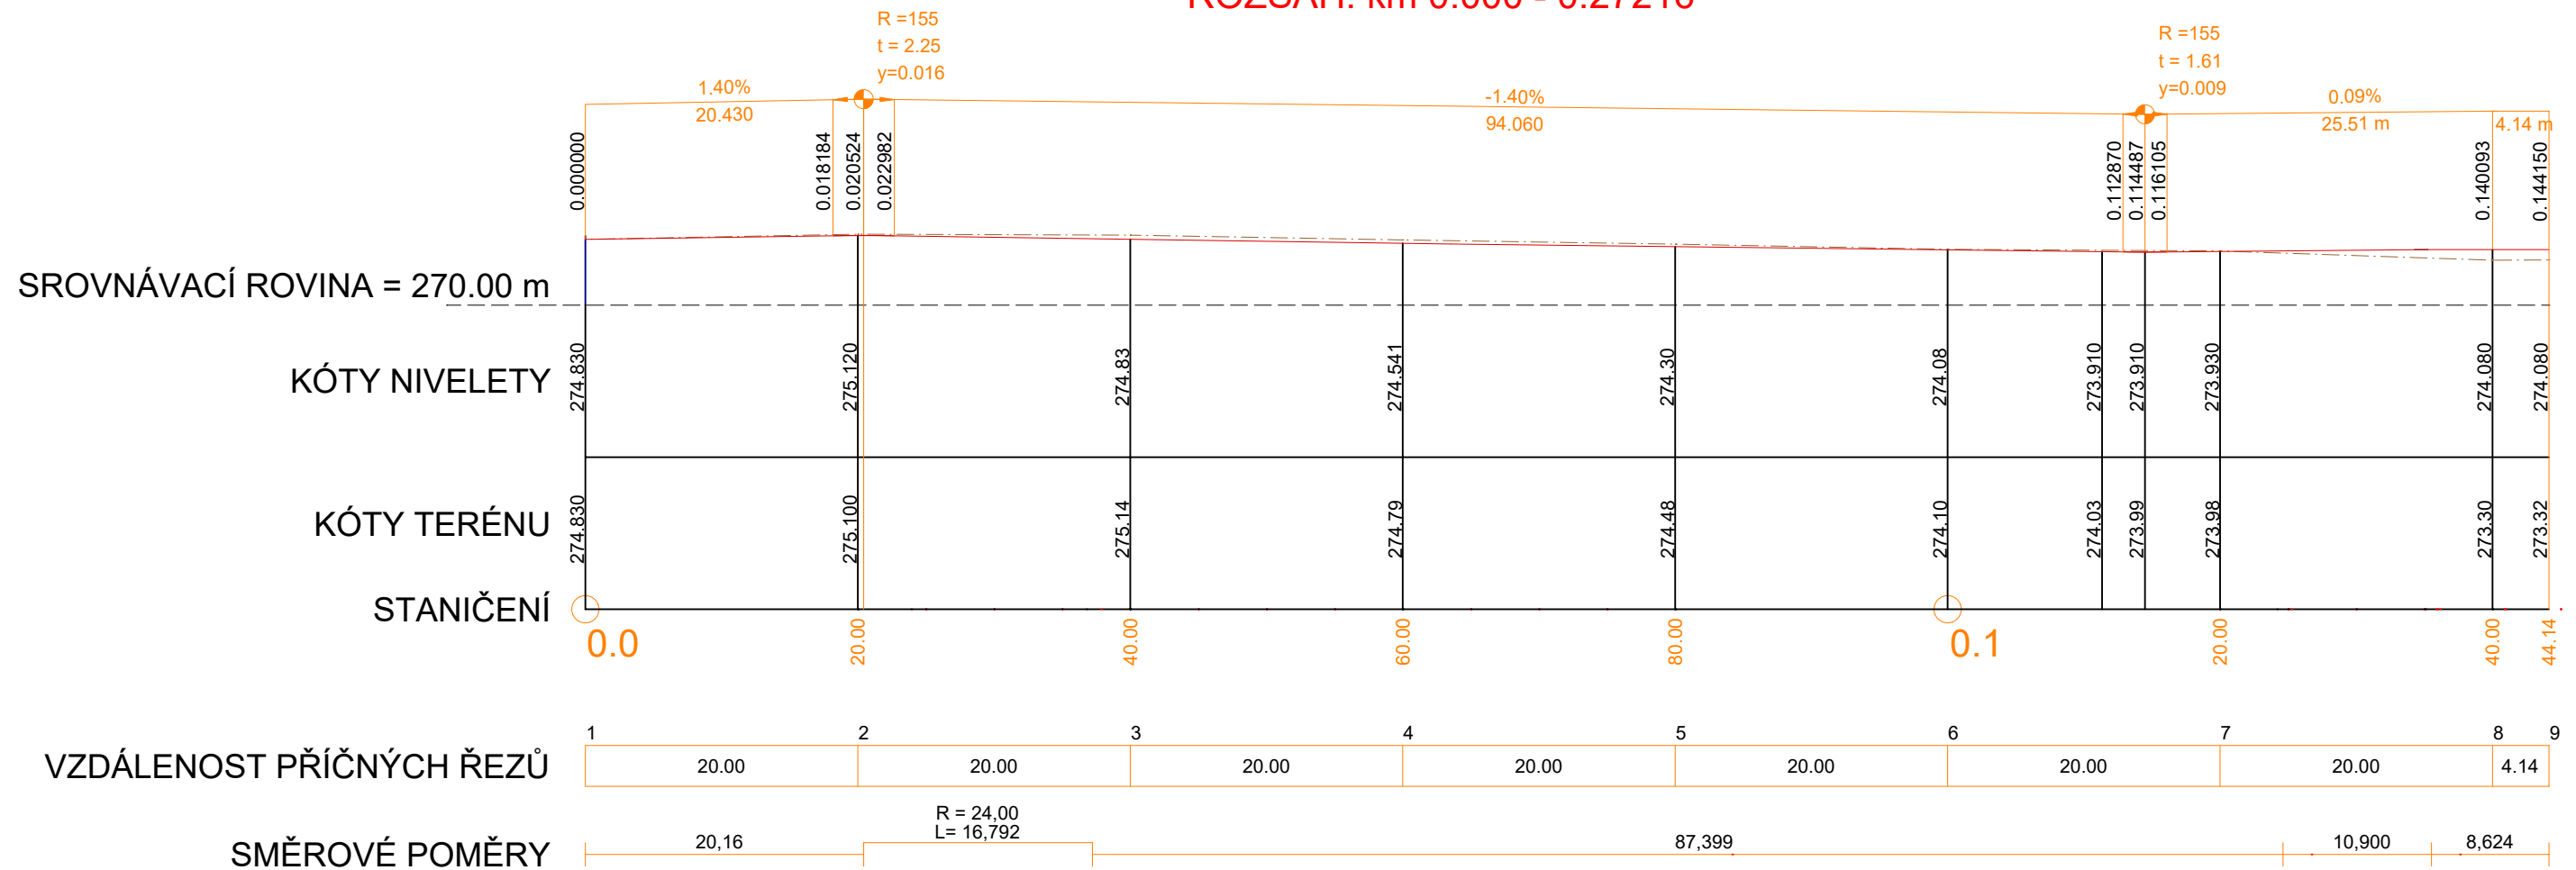

±0,00 = 277,44m n.m.

VYPRACOVAL: ING. ARCH. ZDENĚK ŠŤASTNÝ ING. ARCH. DORA TALACKOVÁ ING. KAREL BARTONÍČEK PETR BERAN	KONTROLOVAL: ING. ARCH. ZDENĚK ŠŤASTNÝ
--	---

ZPRACOVATEL:  **PROJEKTY CZ, s.r.o.**
 400 01 ÚSTÍ NAD LABEM, ul. HRADIŠTĚ 96/8
 tel.: +420 475 211 782
 e-mail: info@projekty-cz.eu
 OR-REG u Kraje, soudu v Ústí n. Labem dne 21.3.2009, oddíl C, vložka 27 130, IČ: 286 93 213

OBJEDNATEL:	SNEO a.s., Nad Alejí 1876/2, 162 00 Praha 6	ČÍSLO ZAKÁZKY:	-	ČÍSLO VÝTISKU:
NÁZEV ZAKÁZKY:	DOSTAVBA SPORTOVNĚ REKREAČNÍHO AREÁLU PETYNKA, PRAHA 6	STUPEŇ:	DSP	
ČÁST:	SO 06 - zpevněné plochy, komunikace D.1. STAVEBNÍ, TECHNICKÁ A TECHNOLOGICKÁ ČÁST	OBJEKT:	-	
VÝKRES:	PODÉLNÝ PROFIL	DATUM:	04/2025	
		MĚŘÍTKO:	1 : 500	ČÍSLO VÝKRESU: D.1.2.2