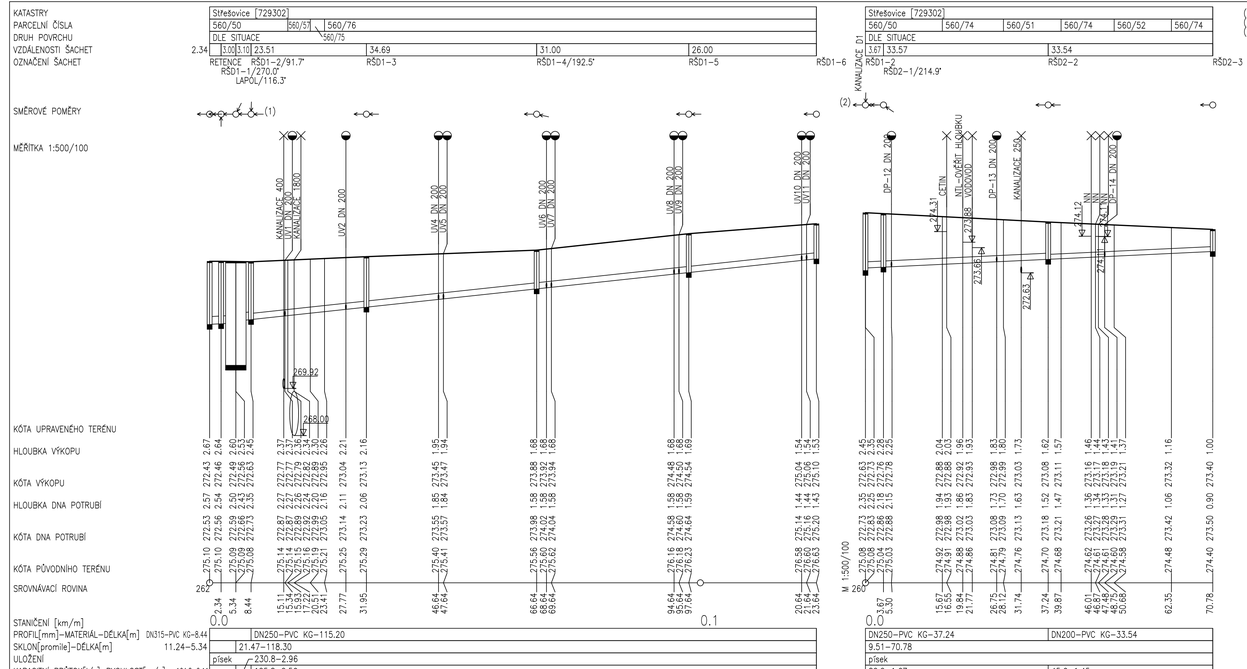

±0.00 = 277,44m n.m.

VYPRACOVAL: ING. MARTIN JÍRA	KONTROLOVAL: ING. KATEŘINA MIKEŠOVÁ

ZPRACOVATEL: projekty CZ

PROJEKTY CZ, s.r.o.
400 01 ÚSTÍ NAD LABEM, ul. HRADIŠTĚ 56/8
tel.: +420 475 211 782
e-mail: info@projekty-cz.eu
OR-REG u Kraj. soudu v Ústí n. Labem dne 21.3.2009, oddíl C, vložka 27130, IČ: 266 93 213

OBJEDNATEL:	SNEO a.s., Nad Alejí 1876/2, 162 00 Praha 6	ČÍSLO ZAKÁZKY:	-
NÁZEV ZAKÁZKY:	DOSTAVBA SPORTOVNÉ REKREAČNÍHO AREÁLU PETYNKA, PRAHA 6	STUPEŇ:	DPS
ČÁST:	SO05 - LIKVIDACE DEŠŤOVÝCH VOD	OBJEKT: SO05	DATUM: 1/2025
VÝKRES:	PODÉLNÉ PROFILY - DEŠŤOVÁ KANALIZACE	MĚŘÍTKO: 1: 100/500	ČÍSLO VÝKRESU: 04