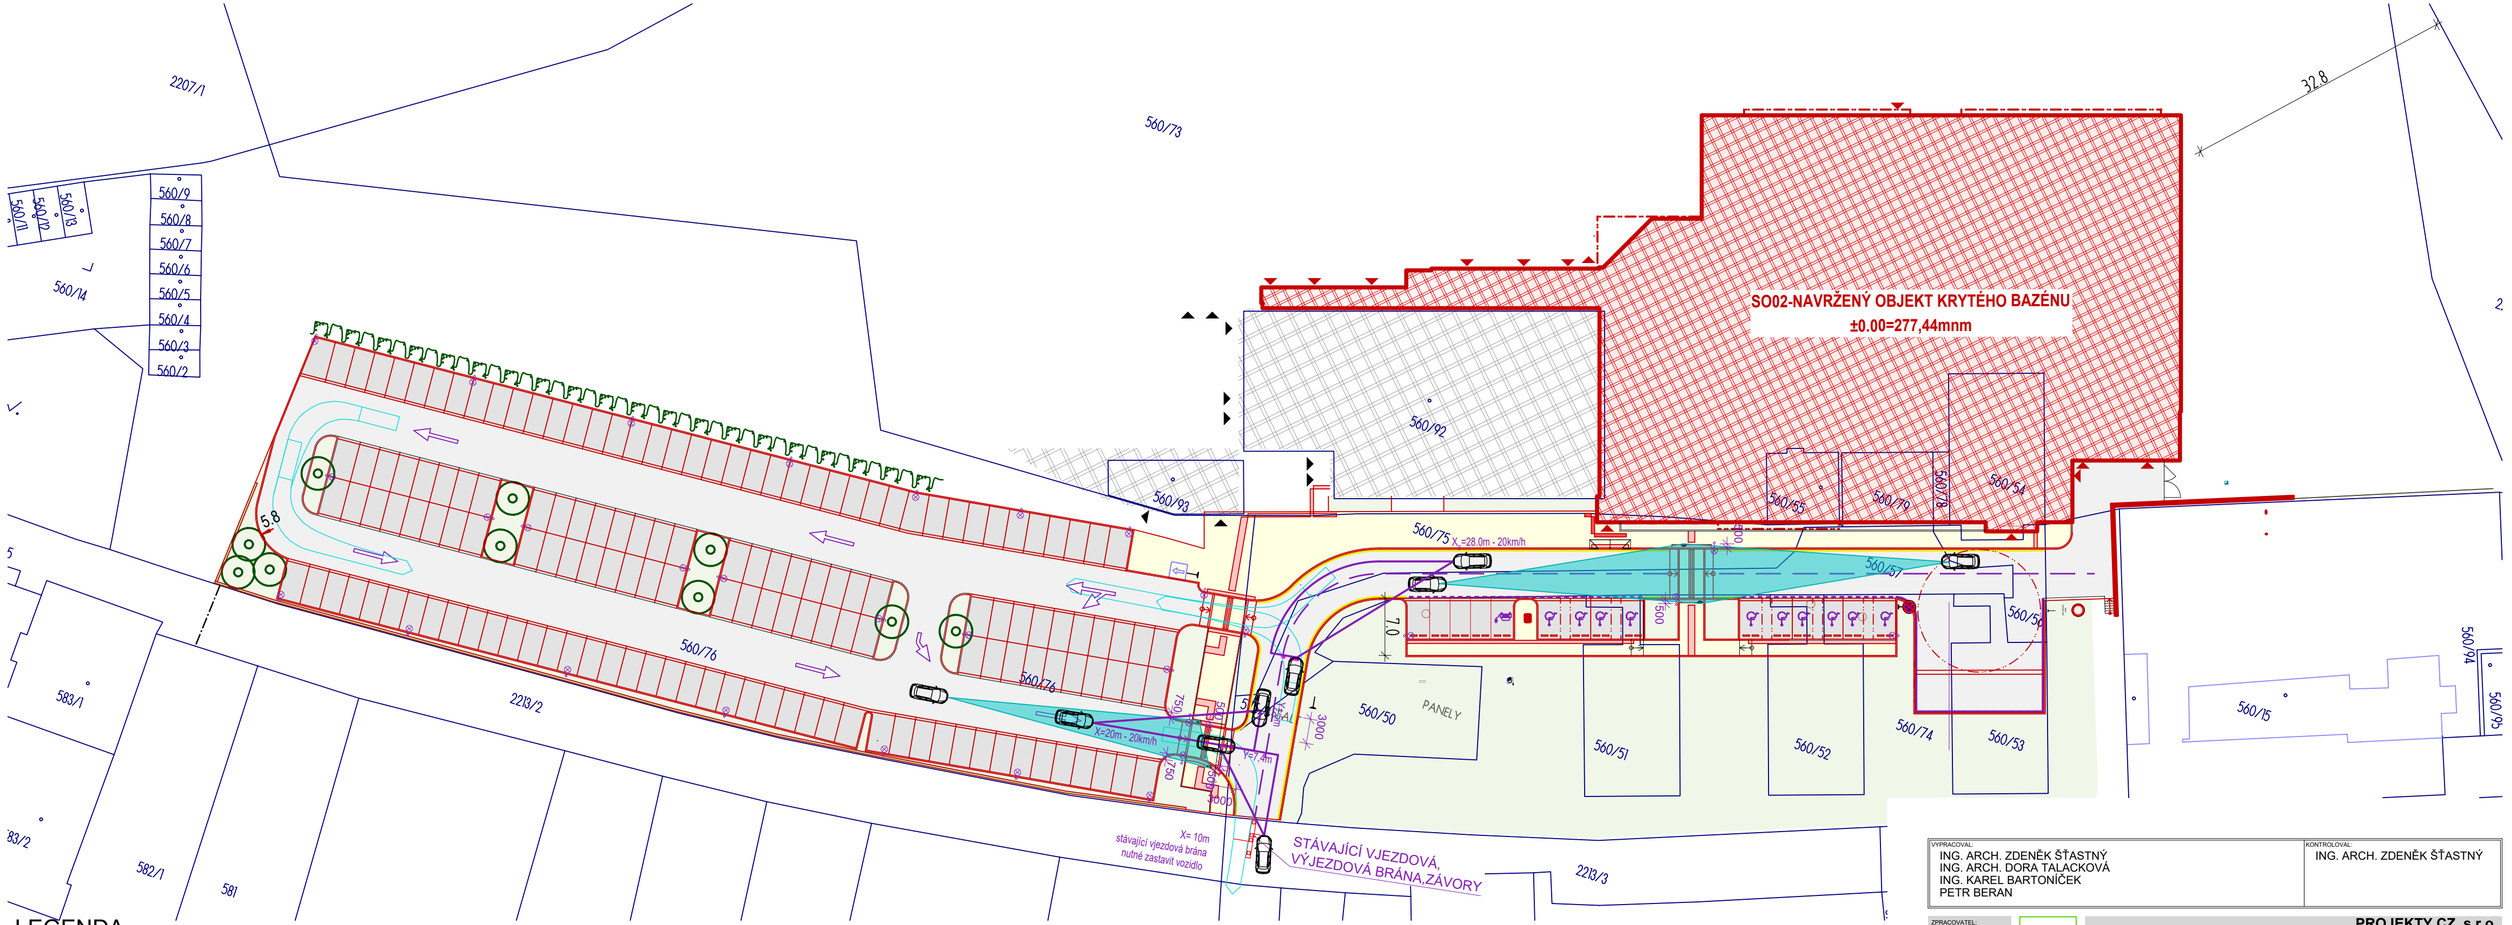

LEGENDA

- NAVRŽENÉ NADZEMNÍ OBJEKTY STAVBY
- STÁVAJÍCÍ NADZEMNÍ OBJEKTY STAVBY
- NAVRŽENÁ OBSLUŽNÁ KOMUNIKACE - ASFALT
- NAVRŽENÁ PARKOVACÍ STÁNÍ OSOBNÍCH VOZŮ - DLAŽBA
- NAVRŽENÉ CHODNÍKY - DLAŽBA
- SIGNÁLNÍ PRVKY V DLAŽBĚ - VODÍCÍ, SIGNÁLNÍ, HMATNÝ PÁS
- ZELEŇ
- POPÍNAVÁ ZELEŇ NA PODPĚRNÉ KONSTRUKCI
- NAVRŽENÉ STŘÍHANÉ HABRY S HUSTOU VÝSADBOU- **SO 08**
- NAVRŽENÉ STROMY
- NAVRŽENÉ VENKOVNÍ OSVĚTLENÍ, STOŽÁR V. 5M, LED 53W, 6500 lm/740, IP66, 30 ks
- VLEČNÉ KŘIVKY PRO OSOBNÍ AUTOMOBIL
- ROZHLEDOVÉ TROJÚHELNÍKY PODLE ČSN 73 6102 - USPOŘÁDÁNÍ "C"
- ROZHLEDOVÉ VZDÁLENOST NA MÍSTO PRO PŘECHÁZENÍ - 30 m, PODLE ČSN 73 6110

VYPRACOVAL: ING. ARCH. ZDENĚK ŠŤASTNÝ, ING. ARCH. DORA TALACKOVÁ, ING. KAREL BARTONÍČEK, PETR BERAN	KONTROLOVAL: ING. ARCH. ZDENĚK ŠŤASTNÝ

ZPRACOVATEL:
PROJEKTY CZ, s.r.o.
400 01 ÚSTÍ NAD LABEM, ul. HRADIŠTĚ 96/8
tel.: +420 475 211 782
e-mail: info@projekty-cz.eu
OR-REG u Kraj. soudu v Ústí n. Labem dne 21.3.2009, oddíl C, vložka 27 130, IČ: 286 93 213

OBJEDNATEL: SNEO a.s., Nad Alejí 1876/2, 162 00 Praha 6		ČÍSLO ZAKÁZKY: -	ČÍSLO VÝTISKU:
NÁZEV ZAKÁZKY: DOSTAVBA SPORTOVNĚ REKREAČNÍHO AREÁLU PETYNKA, PRAHA 6		STUPEŇ: DSP	
ČÁST: **SO 06 - zpevněné plochy, komunikace** **D.1.** STAVEBNÍ, TECHNICKÁ A TECHNOLOGICKÁ ČÁST		OBJEKT: -	
		DATUM: 04/2025	
VÝKRES: **ROZHLEDOVÉ POMĚRY**	MĚŘÍTKO: 1:500		ČÍSLO VÝKRESU: **D.1.2.6**