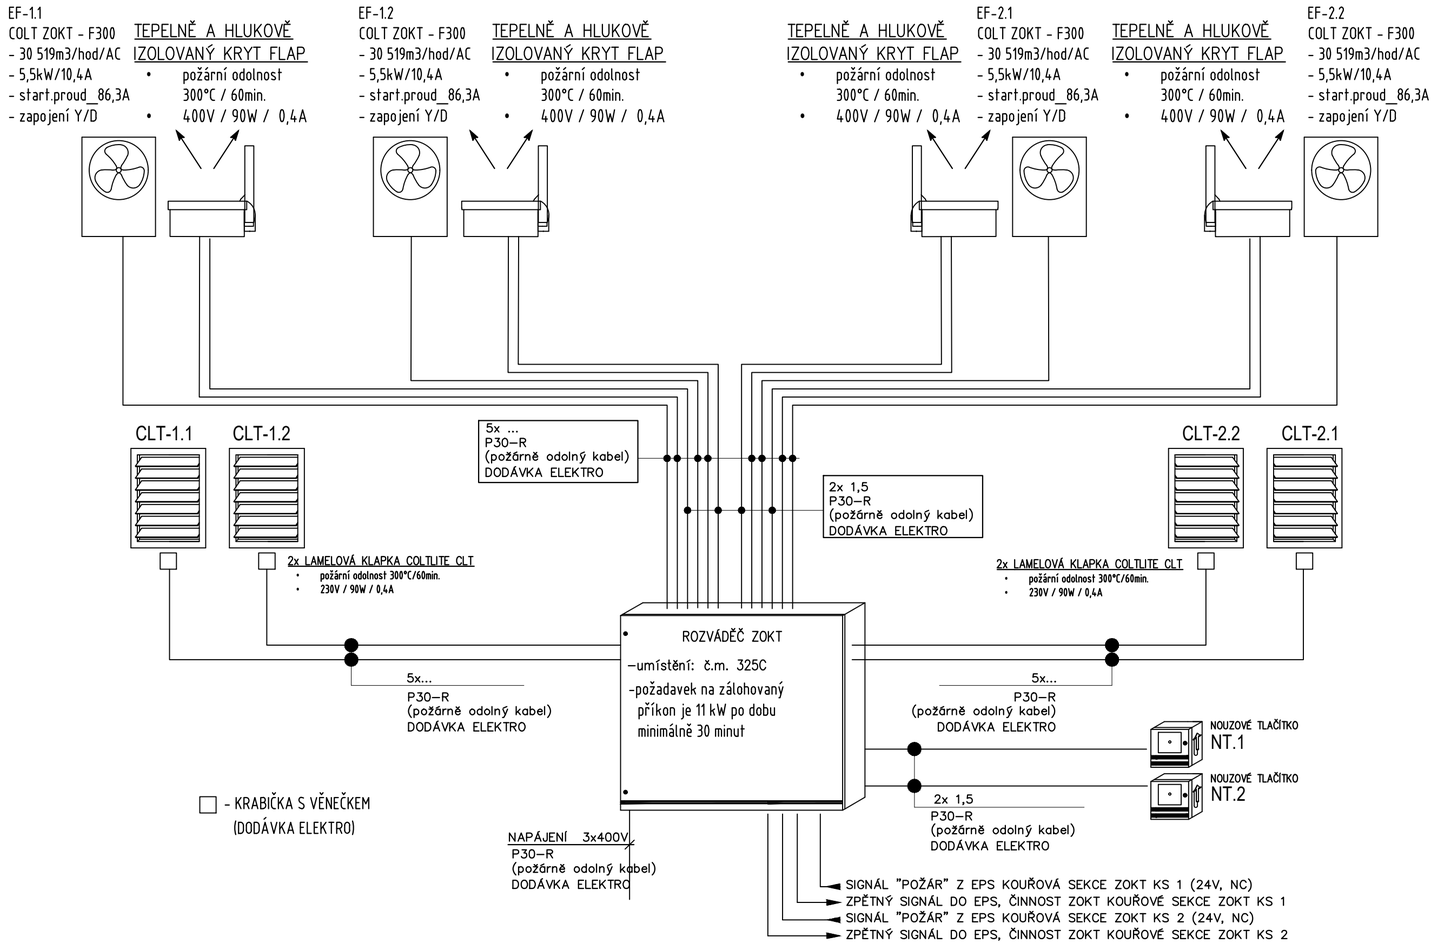

±0,00 = 277,44m n.m.

COLT INTERNATIONAL,s.r.o.
STRAKONICKÁ 3363
150 00 PRAHA 5

VYPRACOVAL:	KONTROLOVAL:
Jan Ritzinger	ING. ARCH. ZDENĚK ŠŤASTNÝ

ZPRACOVATEL:
PROJEKTY CZ, s.r.o.
400 01 ÚSTÍ NAD LABEM, ul. HRADIŠTĚ 96/8
tel.: +420 475 211 782
e-mail: info@projekty-cz.eu
OR-REG u Kraj. soudu v Ústí n. Labem dne 21.3.2009, oddíl C, vložka 27 130, IČ: 286 93 213

OBJEDNATEL: SNEO a.s., Nad Alejí 1876/2, 162 00 Praha 6		ČÍSLO ZAKÁZKY: -	ČÍSLO VÝTISKU:
NÁZEV ZAKÁZKY: DOSTAVBA SPORTOVNĚ REKREAČNÍHO AREÁLU PETYNKA, PRAHA 6		STUPEŇ: DPS	
ČÁST: SO 02 - krytý bazén D.3d - Zařízení pro odvod kouře a tepla		OBJEKT: -	
		DATUM: 2/2025	
VÝKRES: Blokové schéma		MĚŘÍTKO:	ČÍSLO VÝKRESU: D.3d - 03