



OSOBNÁKLADNÍ LANOVÝ VÝTAH BEZ STROJOVNY - V3
počet osob / nosnost: xx / xxxx kg
rychlost: 1m/s
kabina - šířka / hloubka: co nejužší pro co nejmenší šířku šachty - 1100mm / min. 2550mm a víc, délka šachty není limitující
kabina - světlá výška: 2200mm
čistá výška vstupu: 2100mm
dveře: jednostranně posuvné š. min. 900mm
vybavení a povrchy: nerez - s přístupem veřejnosti, vybavení dle ČSN 73 4001
velikost prohlubně a přejezdu lze přizpůsobit

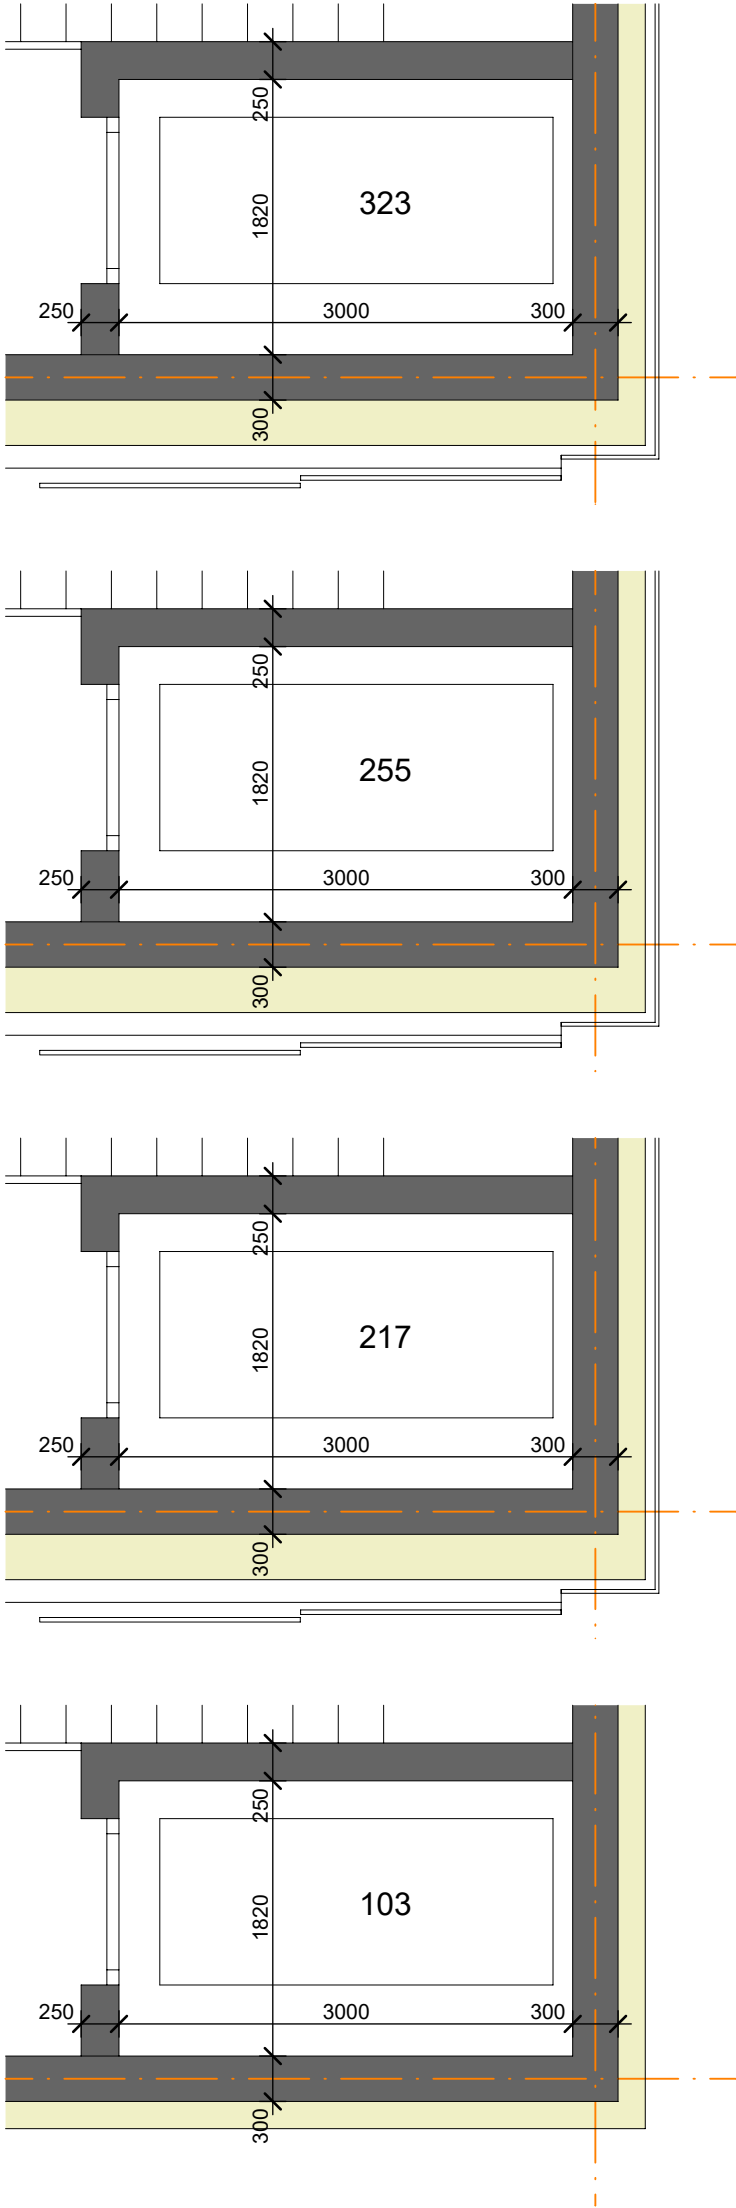

±0,00 = 277,44m n.m.

VYPRACOVAL: ING. ARCH. ZDENĚK ŠŤASTNÝ ING. ARCH. DORA TALÁČKOVÁ ING. KAREL BARTONÍČEK PETR BERAN	KONTROLOVAL: ING. ARCH. ZDENĚK ŠŤASTNÝ
--	---

ZPRACOVATEL: 	PROJEKTY CZ, s.r.o. 400 01 ÚSTÍ NAD LABEM, ul. HRADIŠTĚ 96/8 tel.: +420 475 211 782 e-mail: info@projekty-cz.eu OR-REG u Kraj. soudu v Ústí n. Labem dne 21.3.2009, oddíl C, vložka 27 130, IČ: 266 93 213
---	---

OBJEDNATEL: SNEO a.s., Nad Alejí 1876/2, 162 00 Praha 6	ČÍSLO ZAKÁZKY: -	ČÍSLO VÝTISKU: -
NÁZEV ZAKÁZKY: DOSTAVBA SPORTOVNĚ REKREAČNÍHO AREÁLU PETYNKA, PRAHA 6	STUPEŇ: DPS	
ČÁST: SO 02 - vlastní objekt D.1.1. ARCHITEKTONICKÉ A STAVEBNĚ TECHNICKÉ ŘEŠENÍ	OBJEKT: -	
VÝKRES: VÝTAHOVÁ ŠACHTA VÝTAHU - V3	DATUM: 3/2025	
	MĚŘITKO: 1 : 50	ČÍSLO VÝKRESU: D.1.1.13c