


Přístrojová náplň rozvodnic "Rb a Rb1 (dále jen Rb\*)" je navržena pro osazení do nástěnných, plastových rozvodnic s dveřmi a s krytím IP40. Nově se předpokládá osazení do skříní s 36 (2x18) mont. moduly (MM) ve dvou řadách. Rozvodnice Rb\* budou sloužit jako zakončovací prvek pro přívodní kabely z nových elektroměrových rozvodnic, dále pak pro osazení hlavních vypínačů bytů, svodičů přepětí bytů, vývodových kombinovaných jističů pro bytové topné stanice, přípravu vývodu pro elektrický sporák v bytech, kde je dnes zaveden plyn, který se však v domě ruší a nově pro elektrické obvody koupelen.

Předpokládané rozměry nové rozvodnice: š.390 × v.377 × hl.99 [mm].

Poznámka:  
Provozní soustava: 3 + PE + N, 50Hz~, 400/230V, TN-S  
Ochrana před nebezpečným dotykovým napětím je navržena automatickým odpojením od zdroje, ochranným pospojováním a proudovými chrániči.

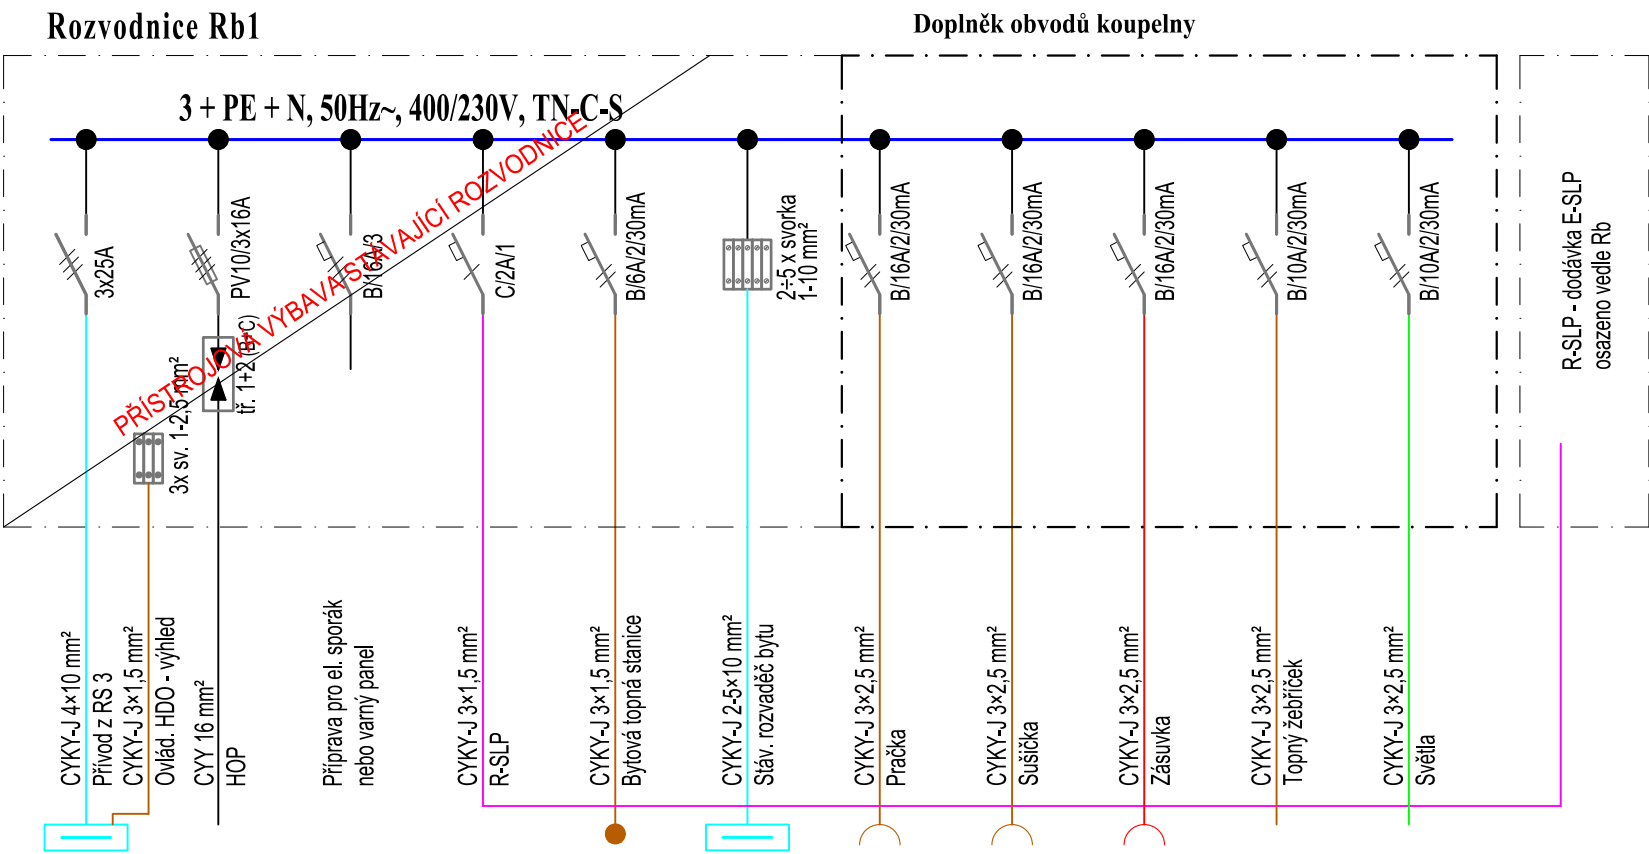

Změny		
Číslo změny	Datum	Popis změny
00	10.2021	Vydání pro účely výběrového řízení

±0,000=217,65 m n.m. (podlaha 1.NP)

ARCHITEKT	VYPRACOVAL	ZODP. PROJEKTANT	H.I.P.	<div><div>FILIP NEHONSKÝ PROJEKČNÍ KANCELÁŘ Randova 3205 / 2 Praha 5 - Smíchov Tel: 777 102 252</div></div>	
-	J. Ottl	Ing. F.Nehonský	Ing. F.Nehonský		
	724 149 405	777 102 252	777 102 252		
INVESTOR	Městská část Praha 6, odbor správy majetku zastoupený SNEO a.s.			ARCH. ČÍSLO	2021.03
ADRESA INVESTORA	Čs. armády 601/23, Praha 6			STAD. PROJ.	DPS
MÍSTO STAVBY	nám. Svobody 728/1, Praha 6	KATASTR	Bubeneč	DATUM	08.2021
STAVBA REKONSTRUKCE ZDRAVOTNĚ - TECH. INSTALACÍ V BYTOVÉM DOMĚ nám. Svobody 728/1 , Praha 6, k. ú Bubeneč				FORMÁT	2xA4
				MĚŘITKO	1:75
				ČÍSLO VÝKRESU	Č. PARÉ
NÁZEV VÝKRESU D1.4.5 - SILNOPROUDÁ ELEKTROTECHNIKA SCHÉMA ROZVADĚČE Rb (Rb1)				D1.4.5-10	