

VÝKRES

DETAIL1 - OSTĚNÍ OKNA - KER. FASÁDA
- 300mm tep. izolace


MĚŘÍTKO

1:5

Č.v.

D.1.1.3.1

parapetní plech z Al. práškově lakovaného plechu tl. 3mm
ohýbaného - R.Š. cca 400mm

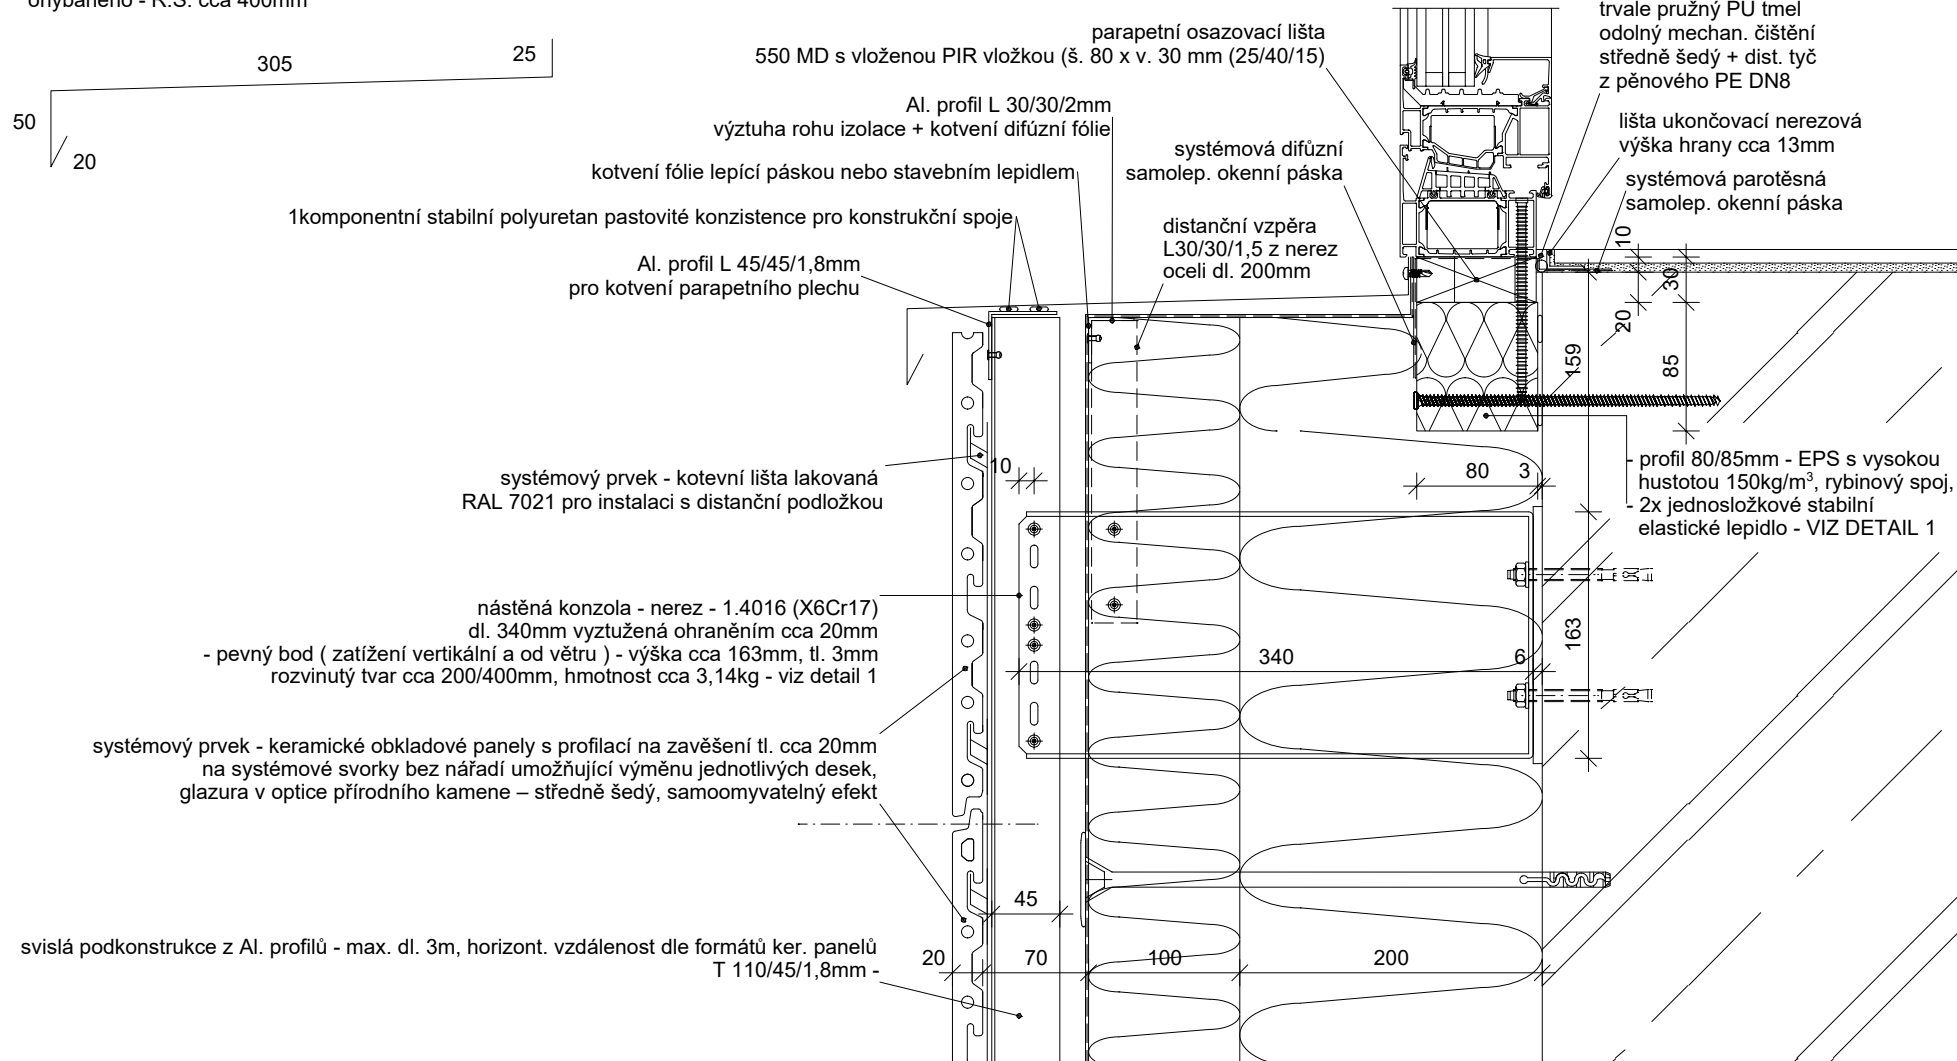

VÝKRES

DETAIL2 - PARAPET OKNA - KER. FASÁDA
- 300mm tep. izolace

MĚŘÍTKO

1:5

Č.v.

D.1.1.3.2

