řez 5

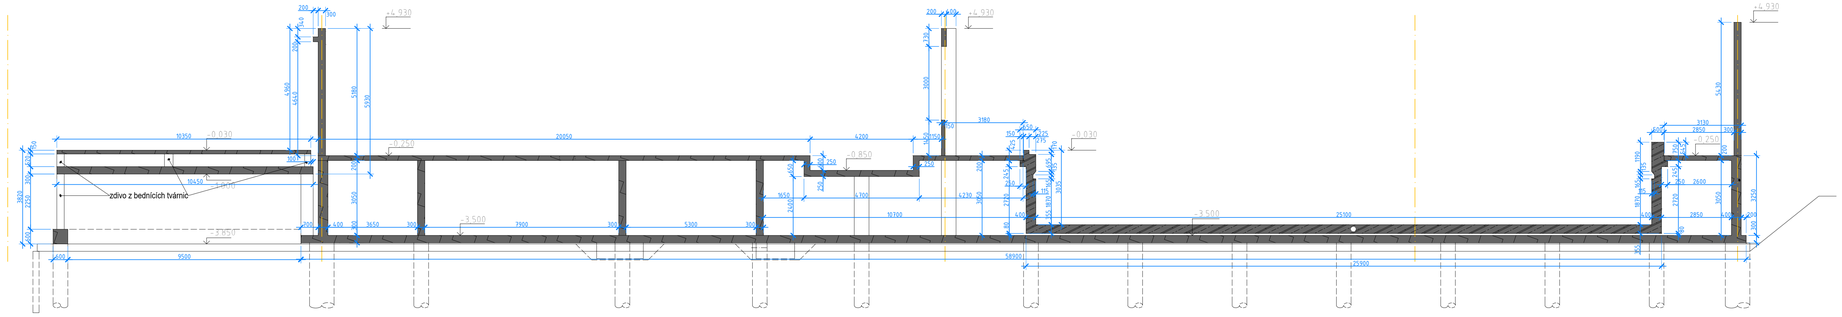

řez 4a

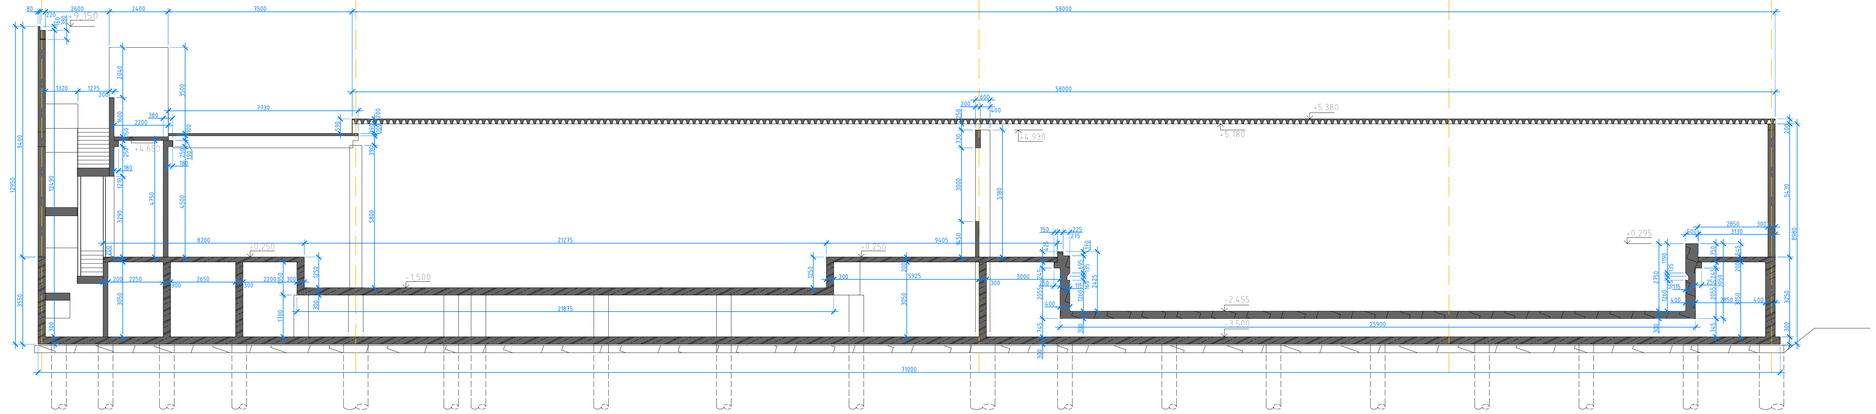

řez 6

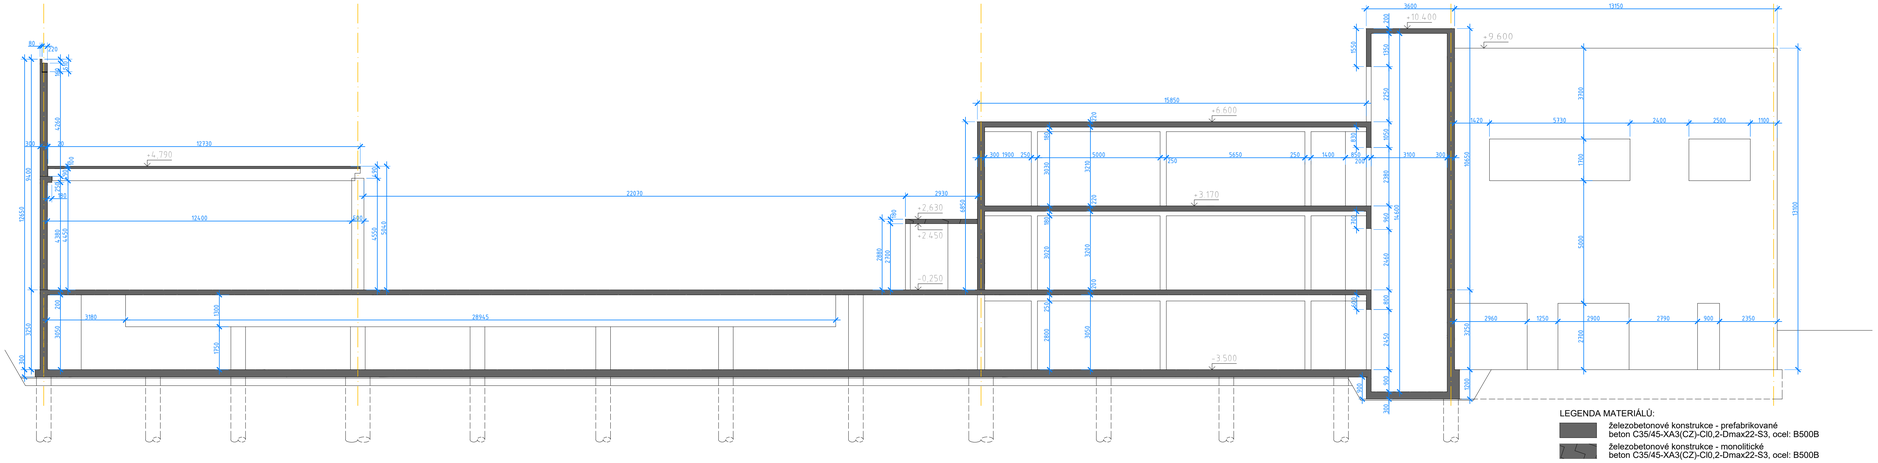

±0,00 = 277,44m n.m.

LEGENDA MATERIÁLŮ:

- železobetonové konstrukce - prefabrikované beton C35/45-XA3(CZ)-Cl0,2-Dmax22-S3, ocel: B500B
- železobetonové konstrukce - monolitické beton C35/45-XA3(CZ)-Cl0,2-Dmax22-S3, ocel: B500B

VYPRACOVAL: ING. LEO STREUBEL, ING. JAN MAŘÍK	KONTROLOVAL: ING. ARCH. ZDENĚK ŠŤASTNÝ
ZPRACOVATEL:	PROJEKTY CZ, s.r.o. 400 01 ÚSTÍ NAD LABEM, ul. HRADIŠTĚ 96/8 tel.: +420 475 211 782 e-mail: info@projekty-cz.eu OR-REG u Kraj. soudu v Ústí n. Labem dne 21.3.2009, oddíl C, vložka 27130, IČ: 285 93 213
OBJEDNATEL: SNEO a.s., Nad Alejí 1876/2, 162 00 Praha 6	ČÍSLO ZAKÁZKY: -
NÁZEV ZAKÁZKY: DOSTAVBA SPORTOVNĚ REKREAČNÍHO AREÁLU PETYNKA, PRAHA 6	STUPEŇ: DPS
ČÁST: SO 02 - vlastní objekt	OBJEKT: -
D.1.2. STAVEBNĚ KONSTRUKČNÍ ŘEŠENÍ	DATUM: 7/2025
VÝKRES: VÝKRES TVARU ŘEZY PODÉLNÉ 5, 4a, 6	MĚŘÍTKO: 1 : 100
	ČÍSLO VÝKRESU: D.1.2.05