



STROJOVNA VZT 3NP - 320.a

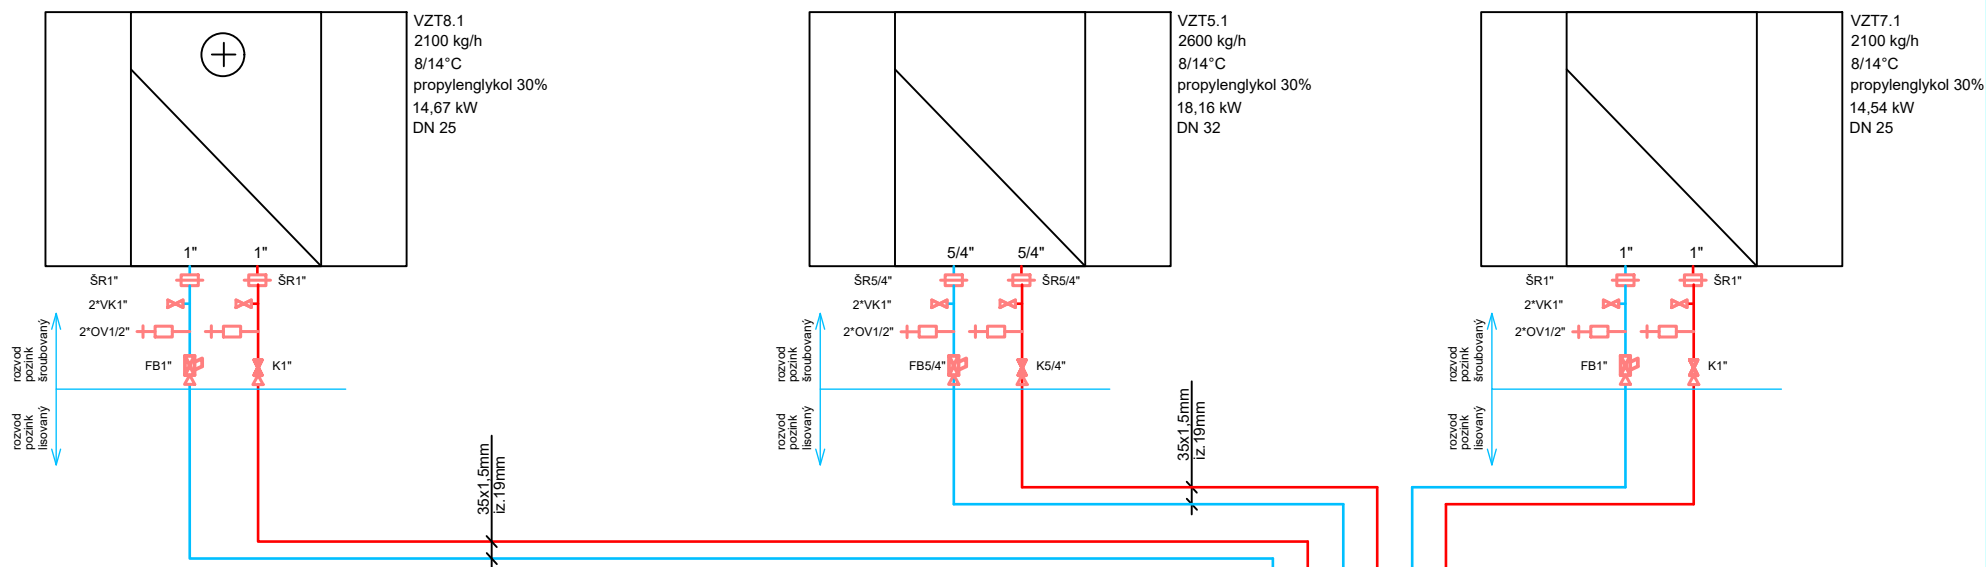

STROJOVNA 3NP - 325.a

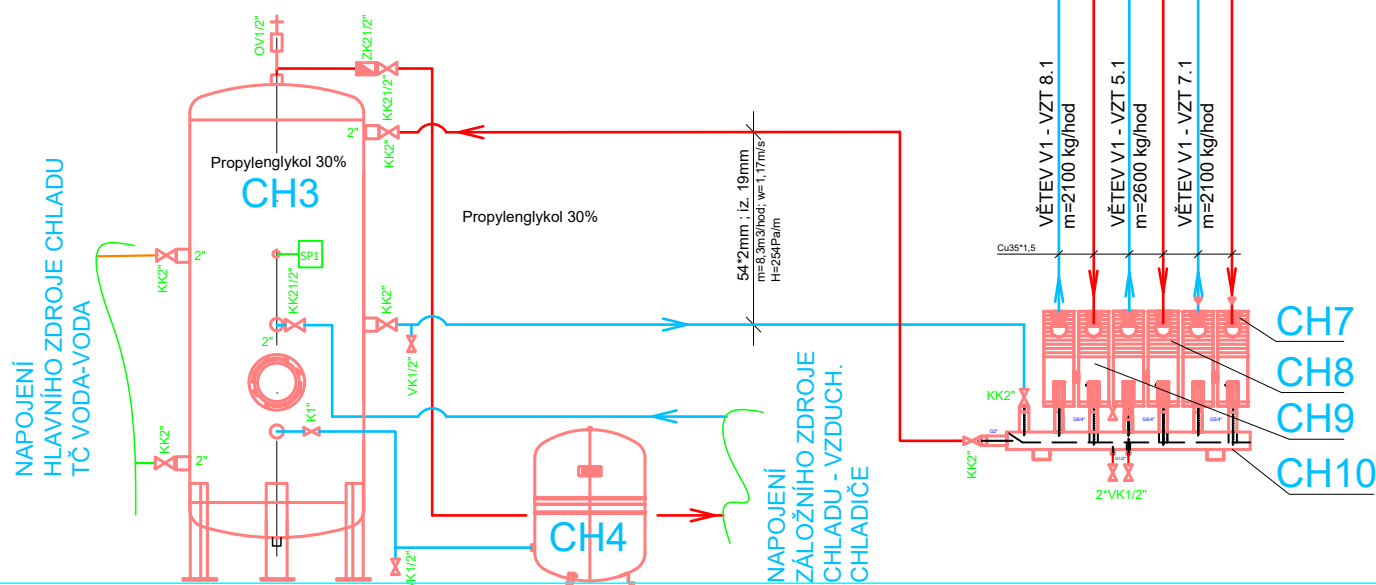

LEGENDA ZAŘÍZENÍ TČ VODA/VODA :

poz.	název zařízení
CH1	TČ VODA/VODA WATERKOTTE Eco Touch 5112.5DT topný výkon 78kW při B0/W35°C
CH2	Vzduchový záložní chladič TRANE CONQUEST CGAX 23 SE LN - 61.78kW při 12/7°C, meze nasazení te=35°C
CH3	Akumulační nádoba chladu 1500l vč. tepelné izolace - atyp + tepelná izolace
CH4	Expanzní membránová nádoba okruhu nemrznoucí směsi - Reflex S 200/10
CH5	Oběhové čerpadlo okruhu TČ voda/voda - glykolový okruh - Yonos MAXO 50/0,5-12 PN6/10; Pmax=0,6kW
CH6	Podávací oběhové čerpadlo mezi strojovnami 3NP a 1NP- Yonos MAXO 50/0,5-16 PN6/10; Pmax=1,25kW
CH7	Čerpadlová skupina M MC se směřováním a čerpadlem Magna 3 32-60; 11/4"; vč. uzávěrů zpětné klapky a tep.iz ob.č.: M66834.10WI
CH8	Čerpadlová skupina M MC se směřováním a čerpadlem Magna 3 32-60; 11/4"; vč. uzávěrů zpětné klapky a tep.iz ob.č.: M66834.10WI
CH9	Čerpadlová skupina M MC se směřováním a čerpadlem Magna 3 32-60; 11/4"; vč. uzávěrů zpětné klapky a tep.iz ob.č.: M66834.10WI
CH10	Kombinovaný rozdělovač/sběrač pro M=7m3/hod vč. tepelné izolace a konzole

±0,00 = 277,44m n.m.

VYPRACOVAL: ING. ARCH. ZDENĚK ŠTASTNÝ ING. ARCH. DORA TALACKOVÁ ING. KAREL BARTONÍČEK	KONTROLOVAL: ING. ARCH. ZDENĚK ŠTASTNÝ
--	---

ZPRACOVATEL:		PROJEKTY CZ, s.r.o. 400 01 ÚSTÍ NAD LABEM, ul. HRADIŠTĚ 96/8 tel.: +420 475 211 782 e-mail: info@projekty-cz.eu OR-REG u Kraj. soudu v Ústí n. Labem dne 21.3.2009, oddíl C, vložka 27 130, IČ: 286 93 213
--------------	---	--

OBJEDNATEL: SNEO a.s., Nad Alejí 1876/2, 162 00 Praha 6	ČÍSLO ZAKÁZKY: -	ČÍSLO VÝKRESU: -
NÁZEV ZAKÁZKY: DOSTAVBA SPORTOVNĚ REKREAČNÍHO AREÁLU PETYNKA, PRAHA 6	STUPEŇ: DPS	
ČÁST: SO 02 - krytý bazén D.1.4.b3 - chlazení a tepelná čerpadla voda/voda	OBJEKT: -	
VÝKRES: Schéma napojení chladičů VZT	DATUM: 1/2025	
	MĚŘÍTKO: není	ČÍSLO VÝKRESU: D.1.4.b3 - 08