ŘEZ 2–2

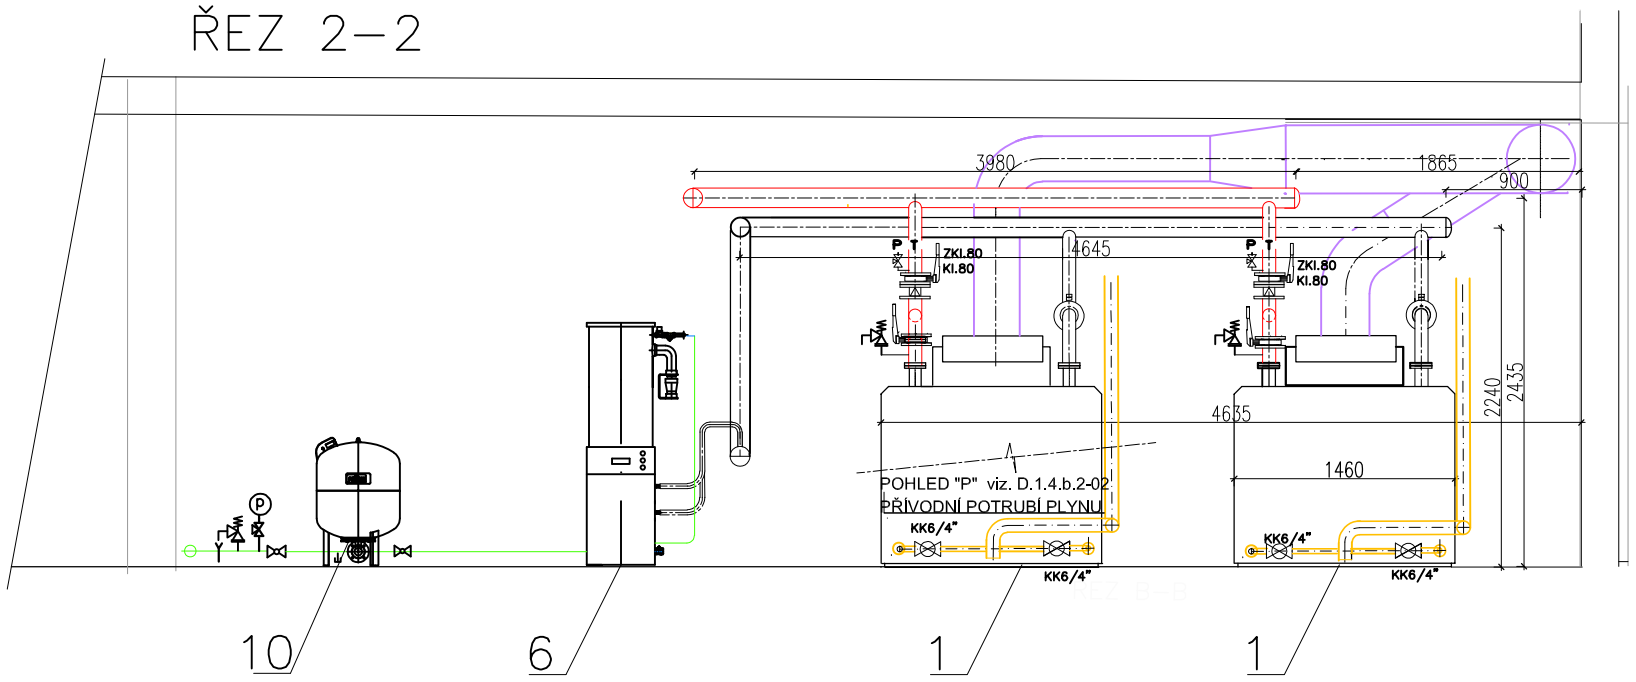

ŘEZ 3–3

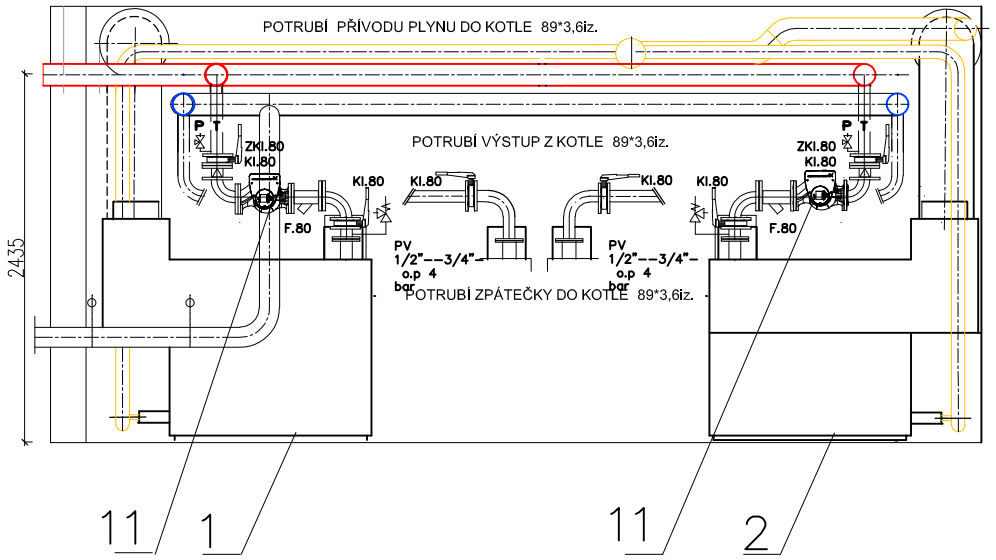

ŘEZ 1–1

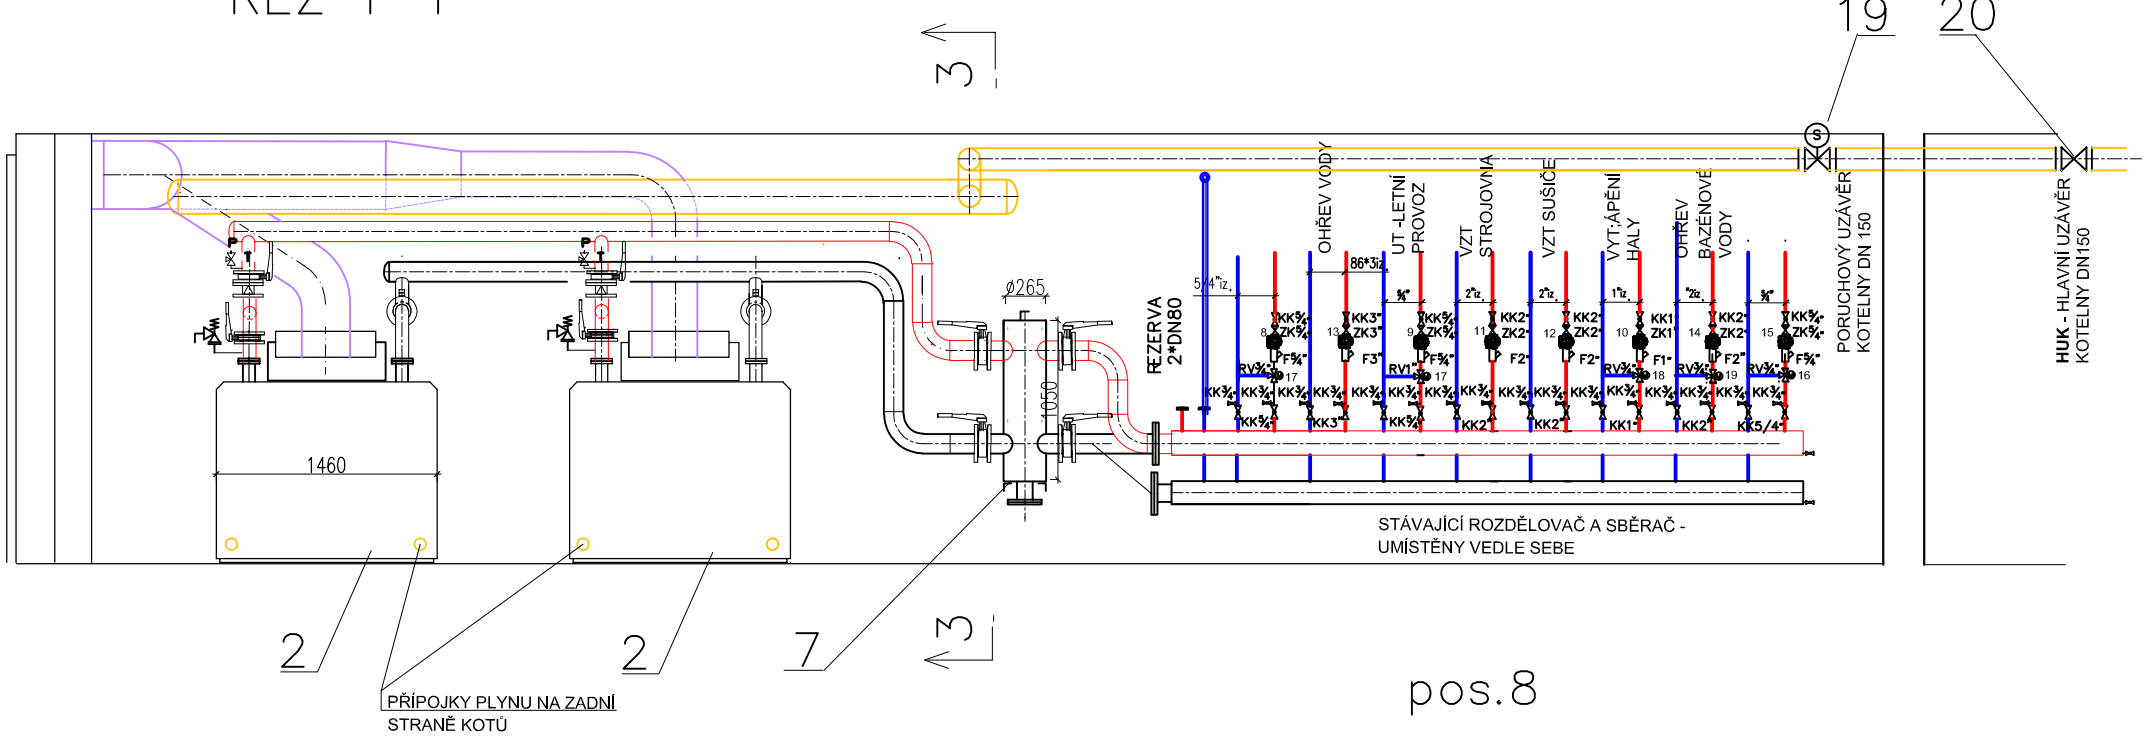

pos.8

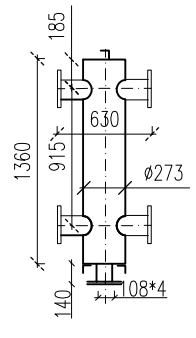

Legenda

1. Plynový kondenzační kotel BUDERUS Logano GB434–225 kW	2
2. Plynový kotel BUDERUS Logano GE434– 225 kW	2
3. Vyrovnávací nádoba topné vody 2000l, DN1090, h=2355	1
4. Vyrovnávací nádoba topné vody 2000l, s dvojitým výměníkem 9m²	1
5. Ohřívací zásobník teplé vody 1000l DN700, h=2120 mm	1
6. Expanzní a doplňovací automat OLYMP v–7S4	1
7. Hydraulický vyrovnavač DN265,délka 1050, 800kW (stávající)	3
8. Hydraulický vyrovnavač DN285,délka 1350, 800kW	1
9. Expanzní nádoba UT Reflex G400	1
10. Expanzní nádoba TV Refix 200l , DN 65	1
11. Čerpadlo kotlového okruhu Magna3 65–40 Q=12,9 m³/h, h=3,2m	1
12. Čerpadlo podlahového topení Magna3 65-40F, Q=7,91m³/h, h=4m	1
13. Čerpadlo okruhu VZT Magna3 100-120 Q=42m³/h, h=9m	1
14. Čerpadlo ohřevu TV Magna3 80-120 Q=19,3, h=3,5m	1
15. Přepínací trojcestný venti DN80 lse servopohonem ON-OFF	2
16 Přepínací trojcestný venti DN100 lse servopohonem ON-OFF	2
17 Přepínací trojcestný venti DN80 lse servopohonem ON-OFF	2
18. Stávající rozvod plynu (akumulační prostor)	1
19. Havarijní uzávěr kotelny stávající	1
20. Stávající +0,00 = 217,44m n.m.	
21. Rozděl	
22. Sběrač p	
23. Odkouře	

VYPRACOVAL:	KONTROLOVAL:
ING. ARCH. ZDENĚK ŠŤASTNÝ ING. ARCH. DORA TALACKOVÁ ING. KAREL BARTONÍČEK ING. KAREL KODIŠ	ING. ARCH. ZDENĚK ŠŤASTNÝ

ZPRACOVATEL:
PROJEKTY CZ, s.r.o.
400 01 ÚSTÍ NAD LABEM, ul. HRADIŠTĚ 96/8
tel.: +420 475 211 782
e-mail: info@projekty-cz.eu
OR-REG u Kraj. soudu v Ústí n. Labem dne 21.3.2009, oddíl C, vložka 27 130, IČ: 286 93 213

OBJEDNATEL: SNEO a.s., Nad Alejí 1876/2, 162 00 Praha 6		ČÍSLO ZAKÁZKY: -	ČÍSLO VÝTISKU:
NÁZEV ZAKÁZKY: DOSTAVBA SPORTOVNĚ REKREAČNÍHO AREÁLU PETYNKA, PRAHA 6		STUPEŇ: DPS	
ČÁST: SO 02 - krytý bazén D.1.4.b2 - úpravna plynové kotelny		OBJEKT: -	
		DATUM: 01/2025	
VÝKRES: ŘEZ 1-1, 2-2, 3-3		MĚŘÍTKO: 1 : 50	ČÍSLO VÝKRESU: D.1.4.b2 - 03