


Půdorys bytu - nový stav

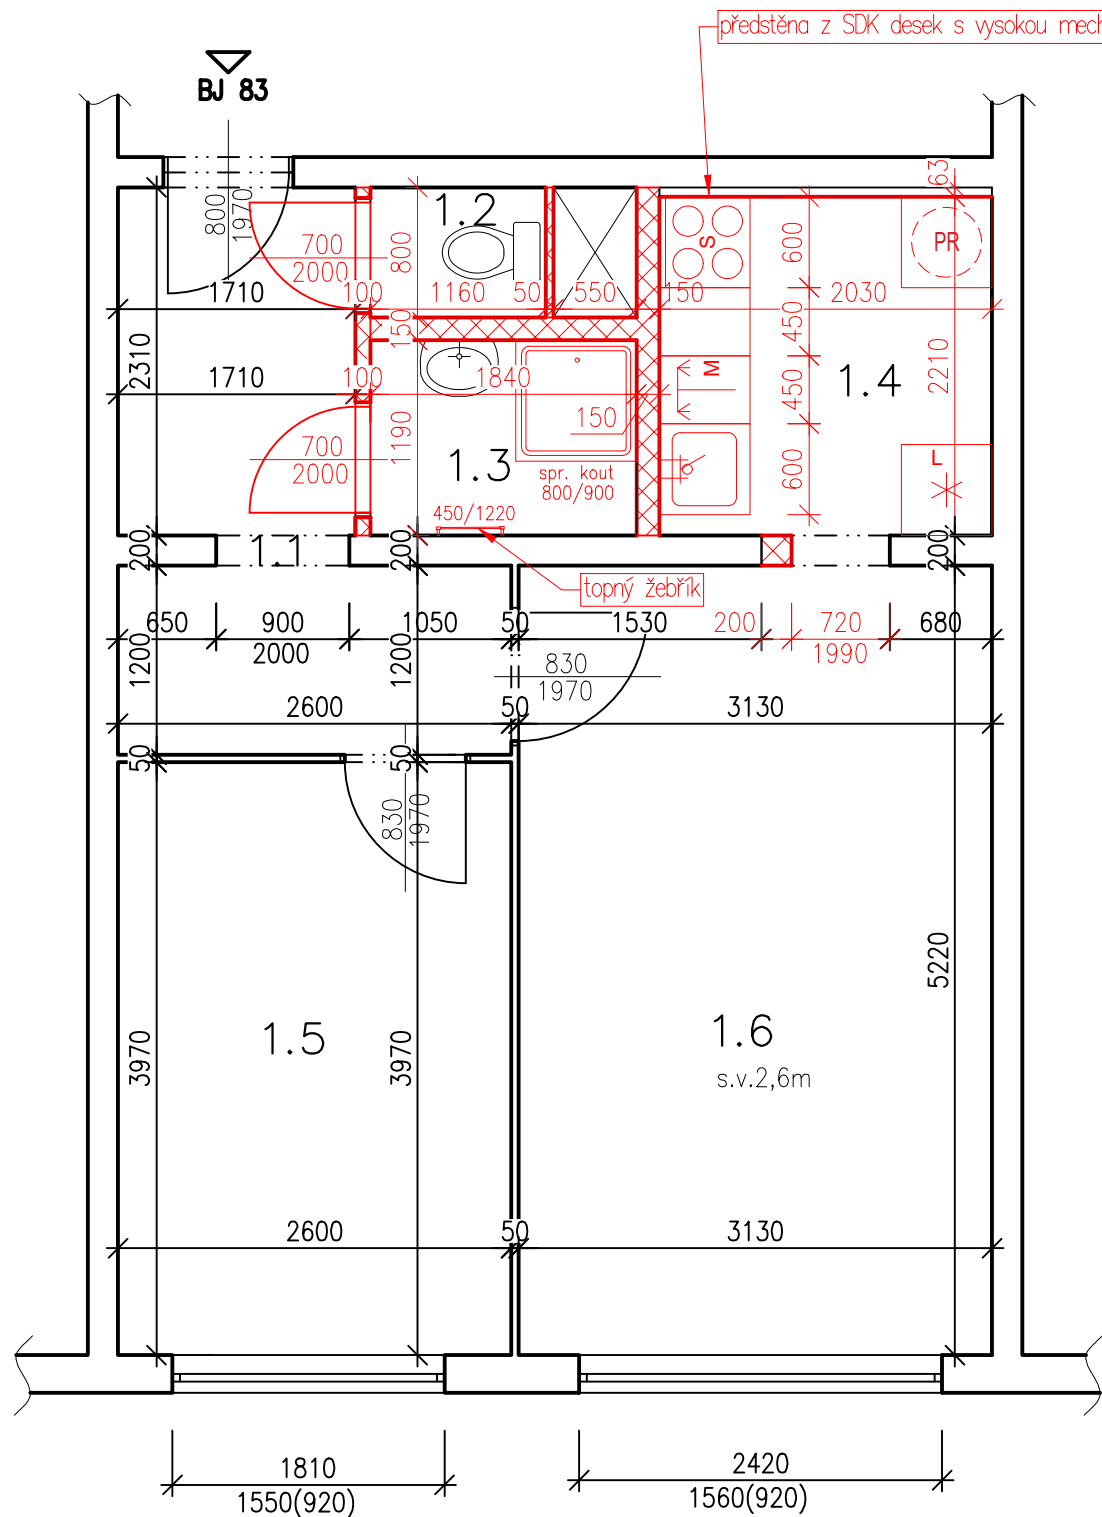

LEGENDA MÍSTNOSTÍ:

ČÍSL.	NÁZEV MÍSTNOSTI	PLOCHA (m2)
1.1	Chodba	7,07
1.2	WC	0,93
1.3	Koupelna	2,19
1.4	Kuchyně	4,49
1.5	Poko	10,32
1.6	Poko	16,33

LEGENDA BAREVNÉHO ZNAČENÍ

	STÁVAJÍCÍ KONSTRUKCE
	YTONG TL. 50, 100, 150 a 200 mm NA TENKOVrstvou ZDÍCI MALTY YTONG

zodpovědný projektant	Ing. Ladislav Konečný
vypracoval	Ing. Lukáš Luža
umístění stavby	Ruzyně – parc. č. 844/x
stavebník	Městská část Praha 6, Čs. armády 601/23, Bubeneč, 16000 Praha 6

název stavby	Rekonstrukce BJ č. 83, 8.NP U Valu 844/1, Praha 6
část	D.1.1 – Architektonicko – stavební část
název	Stupeň PD: pro stavební řízení Půdorys – nový stav

TSP GROUP s.r.o
Španielova 1274/40, 16300 Praha
IČO: 24318515, DIČ: CZ24318515
lkonecny@lkonecny.cz

formát	2xA4
datum	01/2025
číslo zakázky	2025-003-01
měřítko	1:50
výkres	02